KANALIZAČNÍ STOKA D

KATASTRY	k. ú. Ostrava – Dubina			
DRUH POVRCHU	zpevněná parkovací plocha			
VZDÁLENOSTI ŠACHET	8.25	13.25		
OZNAČENÍ ŠACHET	Š6	Š10	Š11	

SMĚROVÉ POMĚRY

MĚŘÍTKA 1:500/200

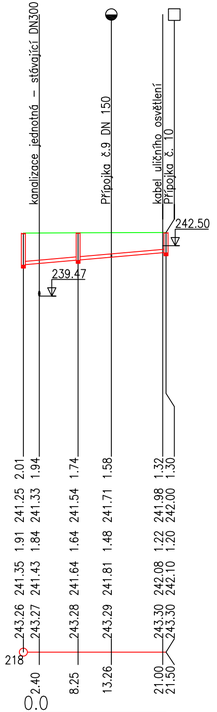

KÓTA UPRAVENÉHO TERÉNU											
HLOUBKA VÝKOPU	2.01	1.94	1.74	1.58	1.32	1.30					
KÓTA VÝKOPU	241.25	241.33	241.54	241.71	241.98	242.00					
HLOUBKA DNA POTRUBÍ	1.91	1.84	1.64	1.48	1.22	1.20					
KÓTA DNA POTRUBÍ	241.35	241.43	241.64	241.81	242.08	242.10					
KÓTA PŮVODNÍHO TERÉNU	243.26	243.27	243.28	243.29	243.30	243.30					
SROVNÁVACÍ ROVINA	218										
STANIČENÍ [km/m]	2.40		8.25	13.26	21.00	21.50					
PROFIL[mm]–MATERIÁL–DÉLKA[m]	0.0	DN200–PVC– KG SN12–21.50									
SKLON[promile]–DÉLKA[m]		34.88–21.50									
ULOŽENÍ		Pískové lože/obsyp pískem									

KANALIZAČNÍ STOKA E

KATASTRY	k. ú. Ostrava – Dubina					
DRUH POVRCHU	komunikace návrhová parkovací plocha					
VZDÁLENOSTI ŠACHET	3.75	2.25	2.00	1.80	1.37	8.23
OZNAČENÍ ŠACHET	Napojovací bod	ŠR	Retence	Š6	ORL	Š7	Š8

SMĚROVÉ POMĚRY

MĚŘÍTKA 1:100/200

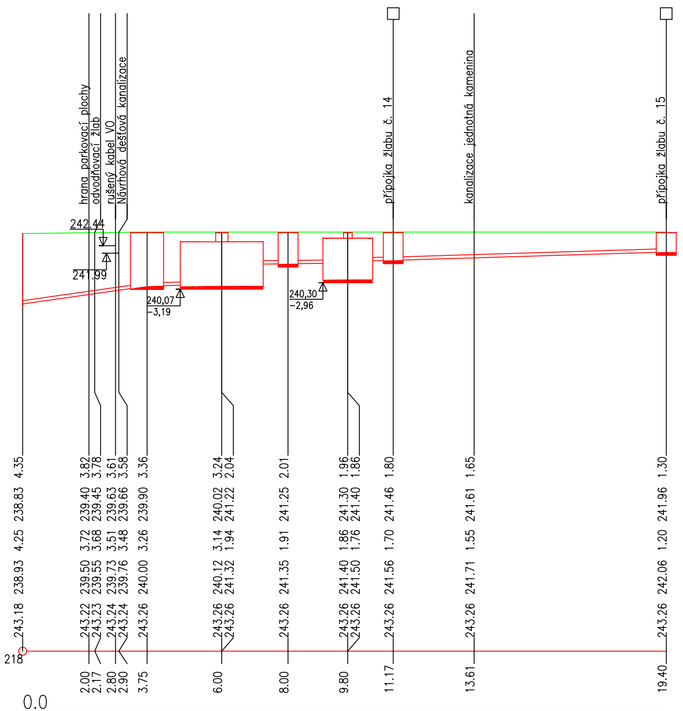

KÓTA UPRAVENÉHO TERÉNU																							
HLOUBKA VÝKOPU	4.35	3.82	3.78	3.61	3.58	3.36	3.24	2.04	2.01	1.96	1.86	1.80	1.65	1.30									
KÓTA VÝKOPU	238.83	239.40	239.45	239.63	239.66	239.90	240.02	241.22	241.25	241.30	241.40	241.46	241.61	241.96									
HLOUBKA DNA POTRUBÍ	4.25	3.72	3.68	3.51	3.48	3.26	3.14	1.94	1.91	1.86	1.76	1.70	1.55	1.20									
KÓTA DNA POTRUBÍ	238.93	239.50	239.55	239.73	239.76	240.00	240.12	241.32	241.35	241.40	241.50	241.56	241.71	242.06									
KÓTA PŮVODNÍHO TERÉNU	243.18	243.22	243.23	243.24	243.24	243.26	243.26	243.26	243.26	243.26	243.26	243.26	243.26	243.26									
SROVNÁVACÍ ROVINA	218																						
STANIČENÍ [km/m]	2.00	2.17	2.80	2.90	3.75		6.00		8.00		9.80		11.17		13.61		19.40						
PROFIL[mm]–MATERIÁL–DÉLKA[m]	0.0	DN200–PVC– KG SN12–19.40																					
SKLON[promile]–DÉLKA[m]		286.67–3.75		53.33–2.25		15.00–2.00		27.78–1.80		43.80–1.60		50.75–8.23											
ULOŽENÍ		Pískové lože/obsyp pískem																					

KANALIZAČNÍ STOKA F

KATASTRY	k. ú. Ostrava – Dubina		
DRUH POVRCHU	zpevněná parkovací plocha		
VZDÁLENOSTI ŠACHET	19.00		
OZNAČENÍ ŠACHET	Š7	Š9	

SMĚROVÉ POMĚRY

MĚŘÍTKA 1:500/200

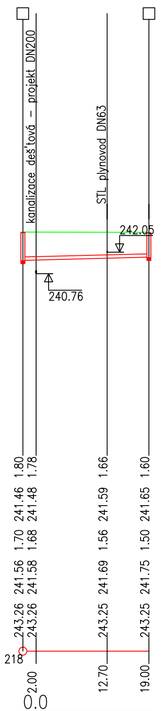

KÓTA UPRAVENÉHO TERÉNU				
HLOUBKA VÝKOPU	1.80	1.78	1.66	1.60
KÓTA VÝKOPU	241.46	241.48	241.59	241.65
HLOUBKA DNA POTRUBÍ	1.70	1.68	1.56	1.50
KÓTA DNA POTRUBÍ	241.56	241.58	241.69	241.75
KÓTA PŮVODNÍHO TERÉNU	243.26	243.26	243.25	243.25
SROVNÁVACÍ ROVINA	218			
STANIČENÍ [km/m]	2.00		12.70	19.00
PROFIL[mm]–MATERIÁL–DÉLKA[m]	0.0	DN200–PVC– KG SN12–19.00		
SKLON[promile]–DÉLKA[m]		10.00–19.00		
ULOŽENÍ		Pískové lože/obsyp pískem		

POZNÁMKA:

STÁVAJÍCÍ PODZEMNÍ INŽENÝRSKÉ SÍTĚ JSOU ZAKRESLENY POUZE ORIENTAČNĚ DLE PODKLADŮ JEDNOTLIVÝCH SPRÁVCŮ. PŘED ZAHÁJENÍM ZEMNÍCH PRACÍ JE NUTNO TYTO IS NECHAT VYTÝČIT PŘÍMO V TERÉNU PŘÍPADNĚ NECHAT PROVÉST KOPANÉ KONTROLNÍ SONDY.

Změna					
	Popis změny	Datum	Vypracoval	Schválil	HIP

TENTO MATERIÁL JE DUŠEVNÍM VLASTNICTVÍM PROJEKT 2010, S.R.O., RUSKÁ 43, OSTRAVA-VÍTKOVICE, IČO 48391531, A PODLÉHÁ OBCHODNÍMU TAJEMSTVÍ. VLASTNÍK SI VYHRAZUJE S TÍMTO TAJEMSTVÍM NAKLÁDAT A JEHO VYUŽITÍ PODLEHÁ PÍSEMNÉMU SVOLENÍ A STANOVENÍ PODMÍNEK TAKOVÉHO UŽITÍ.

Vypracoval:	Jan Fochler	Č. zakázky:	51 059	Měřítko: 1:200/200 1:500/200
Schválil:	Romana Lišková	Stupeň:	DPS	
HIP:	Ing. Tomáš Kuznik	F A4:	4	
Datum:	04/2023	Kótováno v:	m	

PROJEKT 2010
Ruská 43, 70300 Ostrava
Tel.: 596 693 711 Fax.: 596 693 728
E-mail: projekt2010@projekt2010.cz
www.projekt2010.cz

ISO 9001 ISO 14001 OHSAS 18001

Stavebník:	SMO - Úřad městského obvodu Ostrava-Jih Horní 791/3 700 30 Ostrava-Hrabůvka
Stavba :	Rekonstrukce parkovacích objektů č. 42 na ul. B. Václavka, Ostrava - Dubina
Část :	D. Dokumentace objektů a technických a technologických zařízení
Objekt :	SO 301 - Dešťová kanalizace

Název:

PODÉLNÉ PROFILY KANALIZAČNÍCH STOK STOKA D / STOKA E / STOKA F

Seznam příloh: PRO-SP-11692

Č. výkresu: PRO-11692-05

Rev.