


23.10.2021

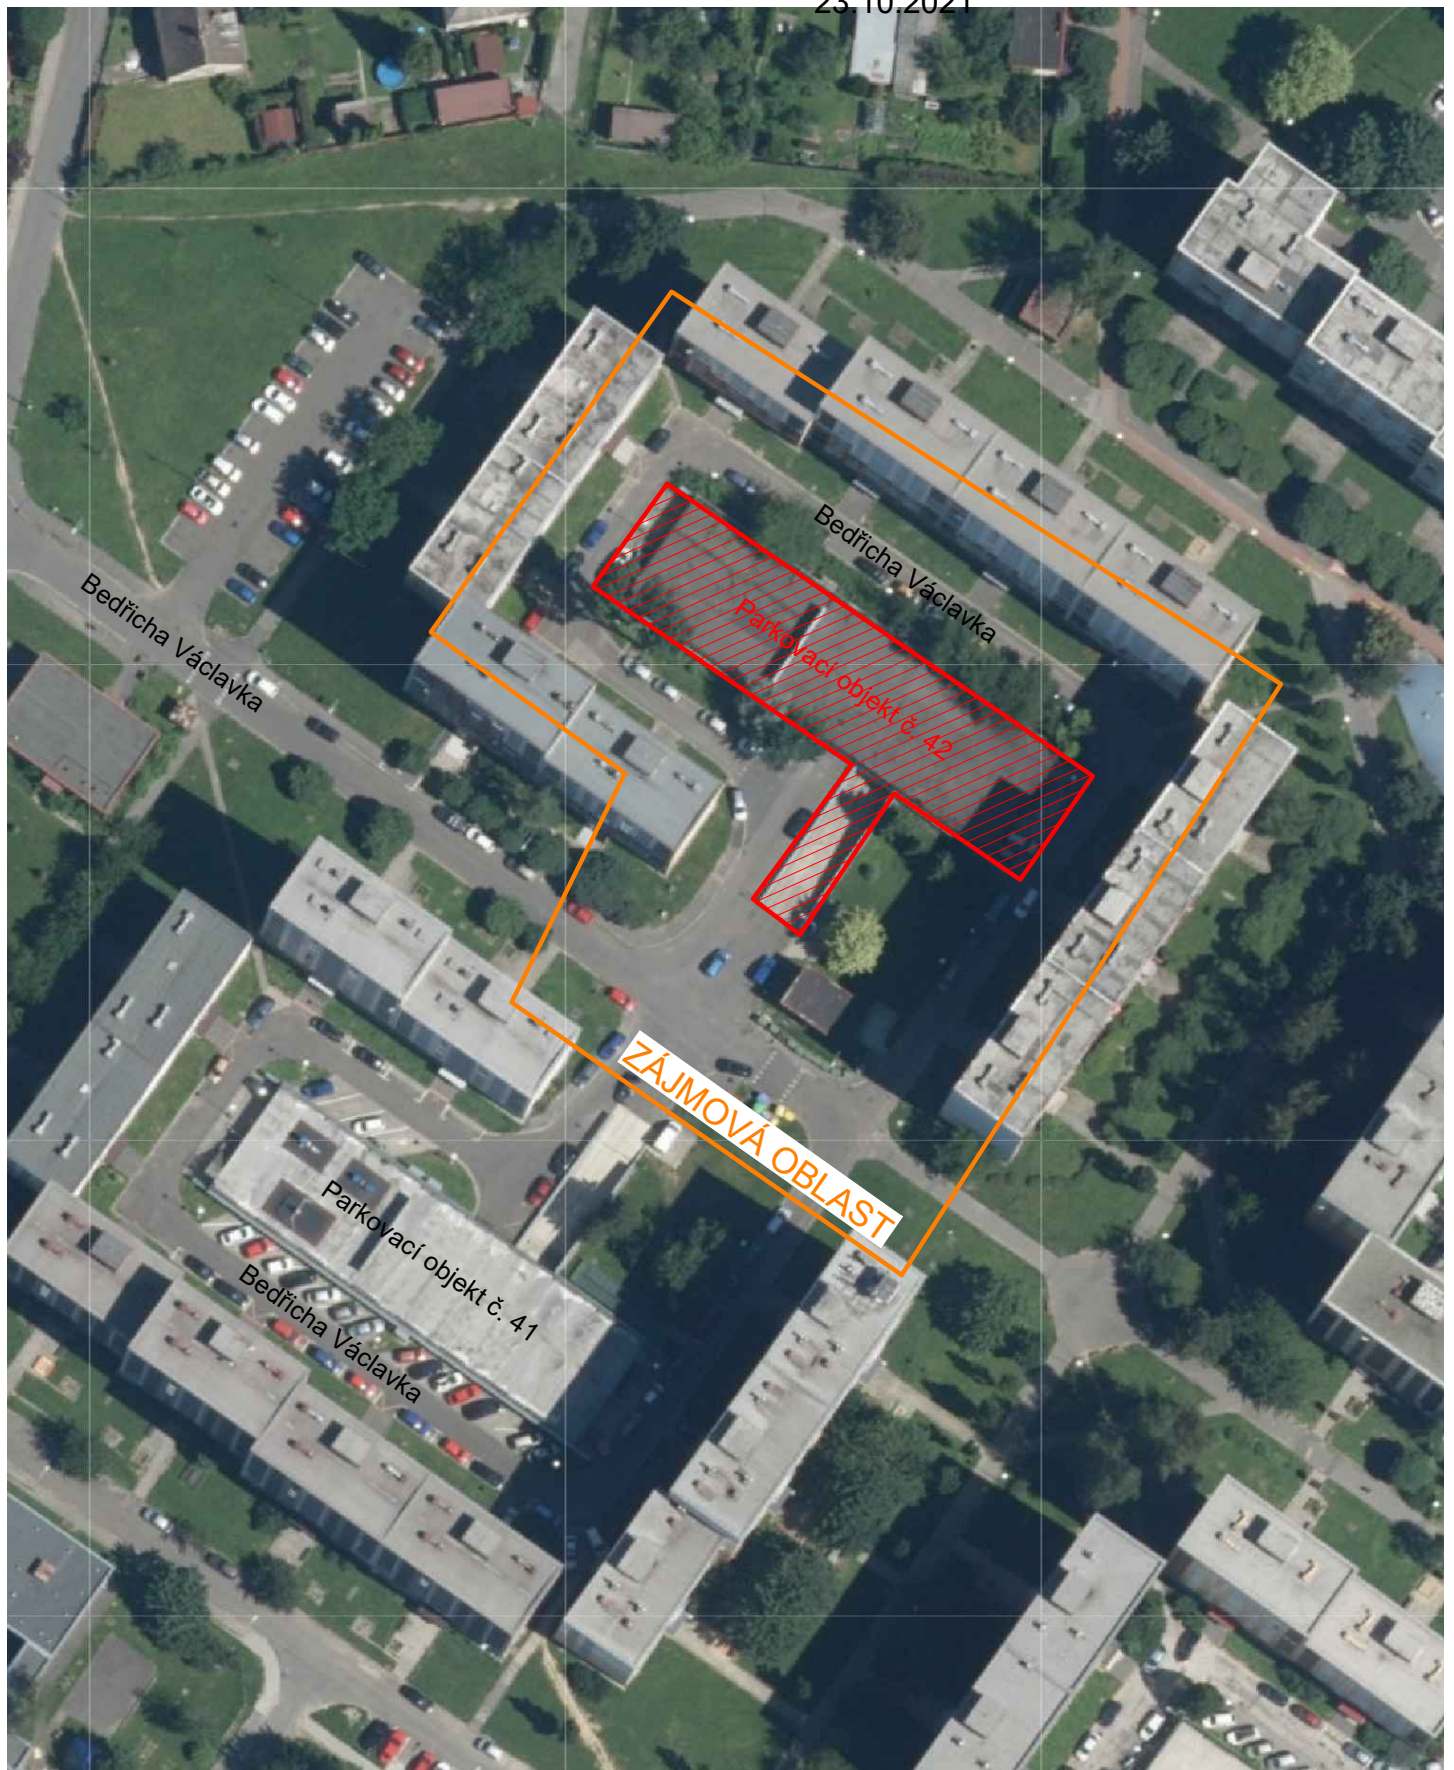

Název stavby: Rekonstrukce parkovacích objektů č. 42 na ul. B. Václavka, Ostrava - Dubina

Obec: Ostrava

Katastrální území: Dubina u Ostravy [798894]

Ulice: Bedřicha Václavka

Číslo parcely: 177; 181; 185; 200

TWIGONET

TwigoNet Europe, SE
Podnikatelská 553
190 11 Praha - Běchovice

IČ: 292 03 414
DIČ: CZ29203414
Spis. zn.: H 751