



SITUAČNÍ VÝKRES - ZÁJMOVÉ ÚZEMÍ

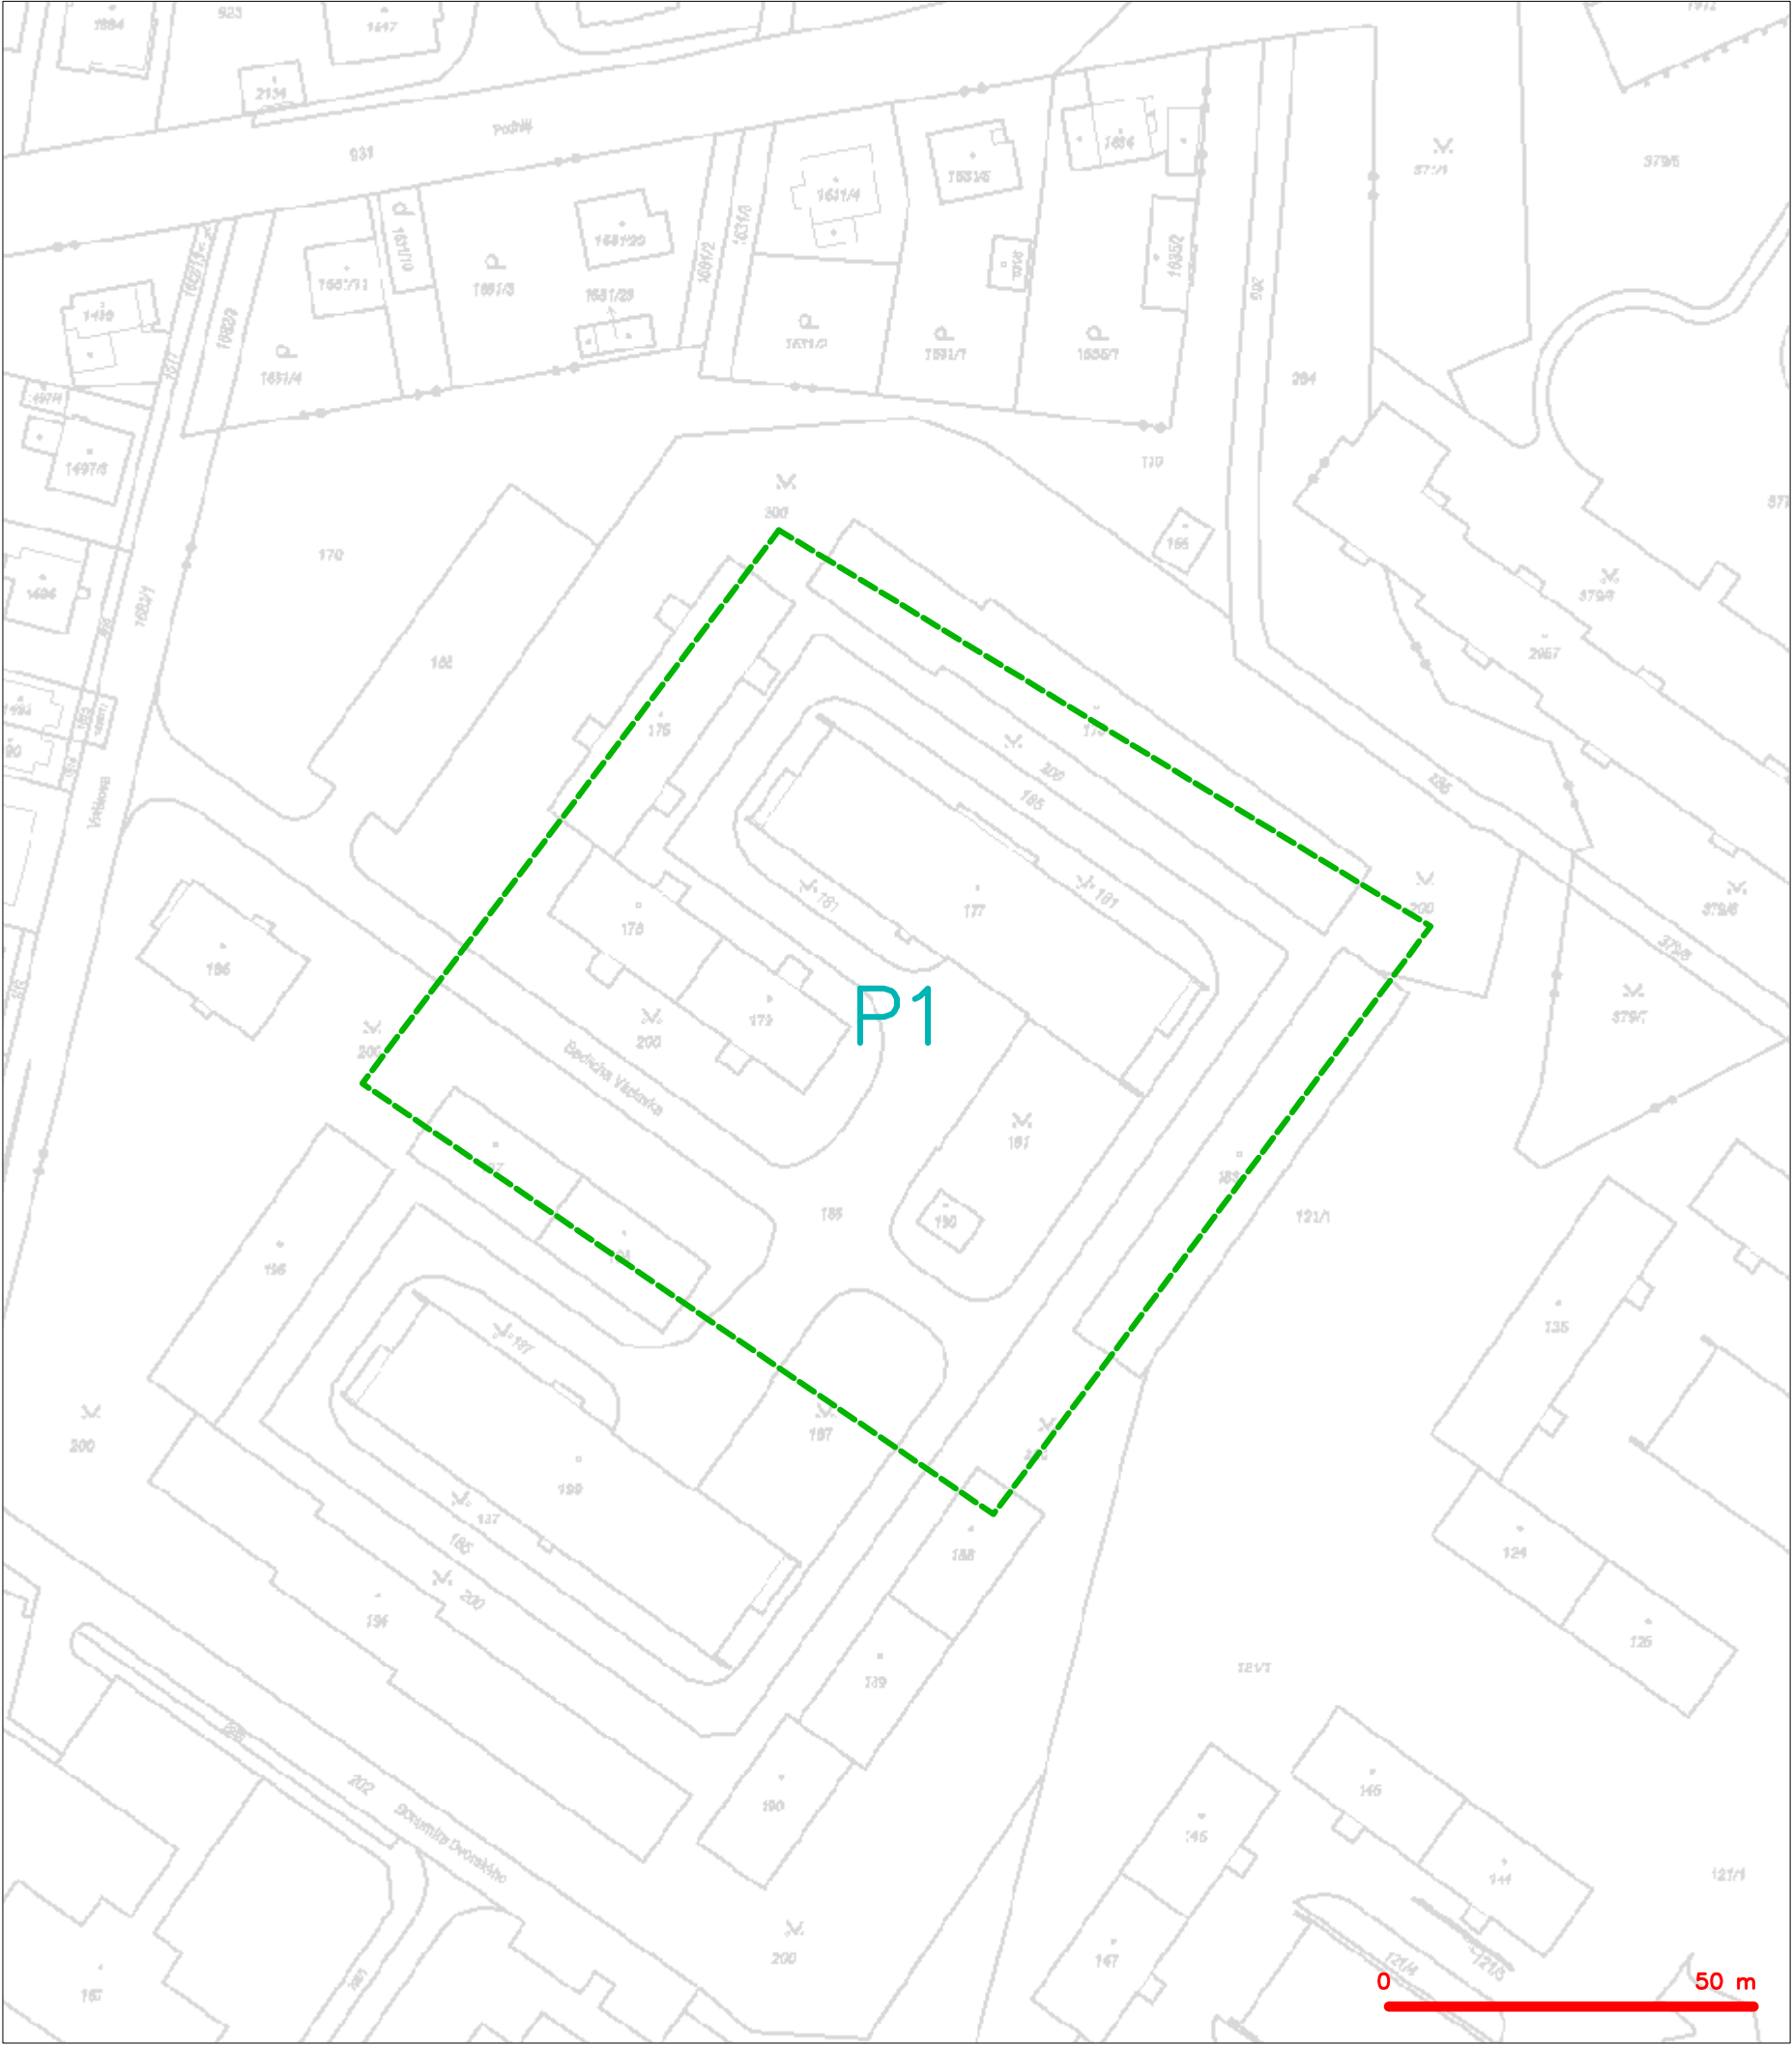

LEGENDA  
----- hranice zájmového území k vyjádření


  
CETIN a.s.  
Českomoravská 2510/19, Libeň  
190 00 Praha 9  
DIČ: CZ04084063  
102

SITUAČNÍ VÝKRES - POLYGON 1

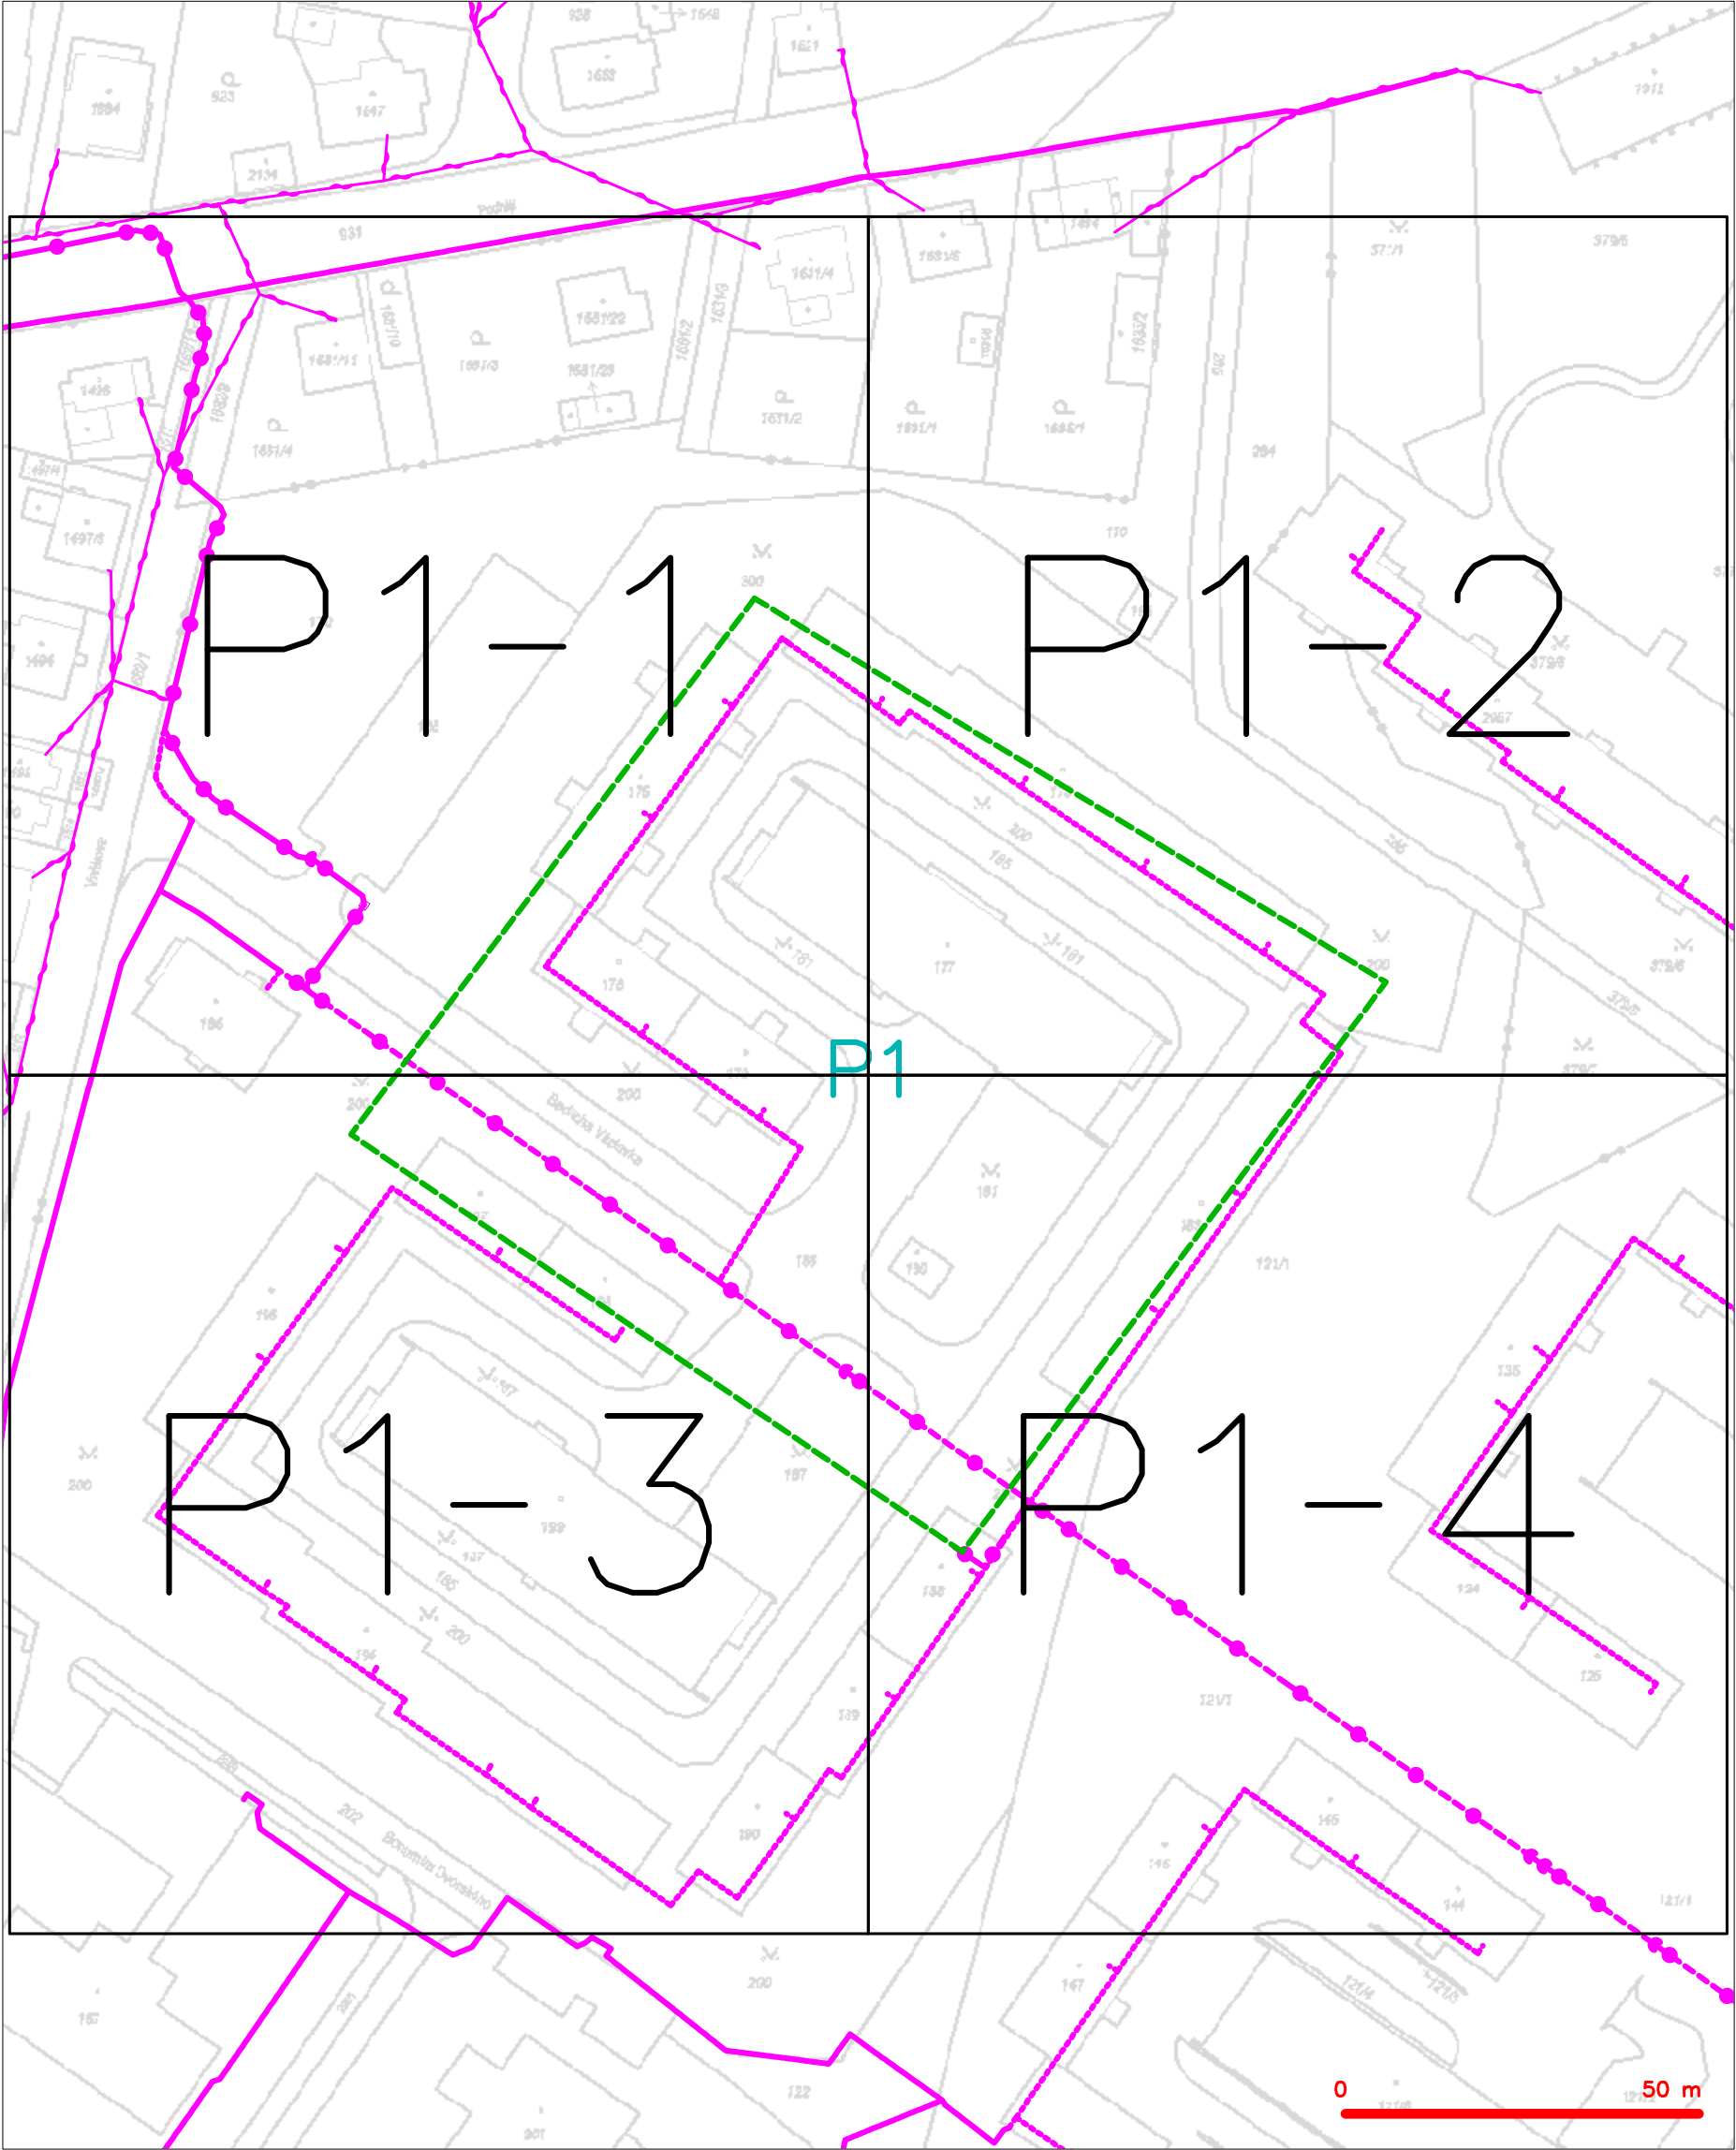

LEGENDA	
	hranice zájmového území k vyjádření
	NV přípojka, území s NV přípojkou CETIN
	zaměřený průběh metalického kabelu
	zaměřený průběh optického kabelu, HDPE trubky nebo souběh optického a metalického kabelu
	nezaměřený průběh metalického kabelu
	nadzemní síť cizí
	nezaměřený průběh optického kabelu, HDPE trubky nebo souběh optického a metalického kabelu
	radiové síť, ochranné pásmo radiové sítě
	nadzemní síť
	neprovozované síť
	podzemní síť cizí
	sítě s NV
	kolektor, kabelovod


SITUAČNÍ VÝKRES - POLYGON 1, list kladu P1-1

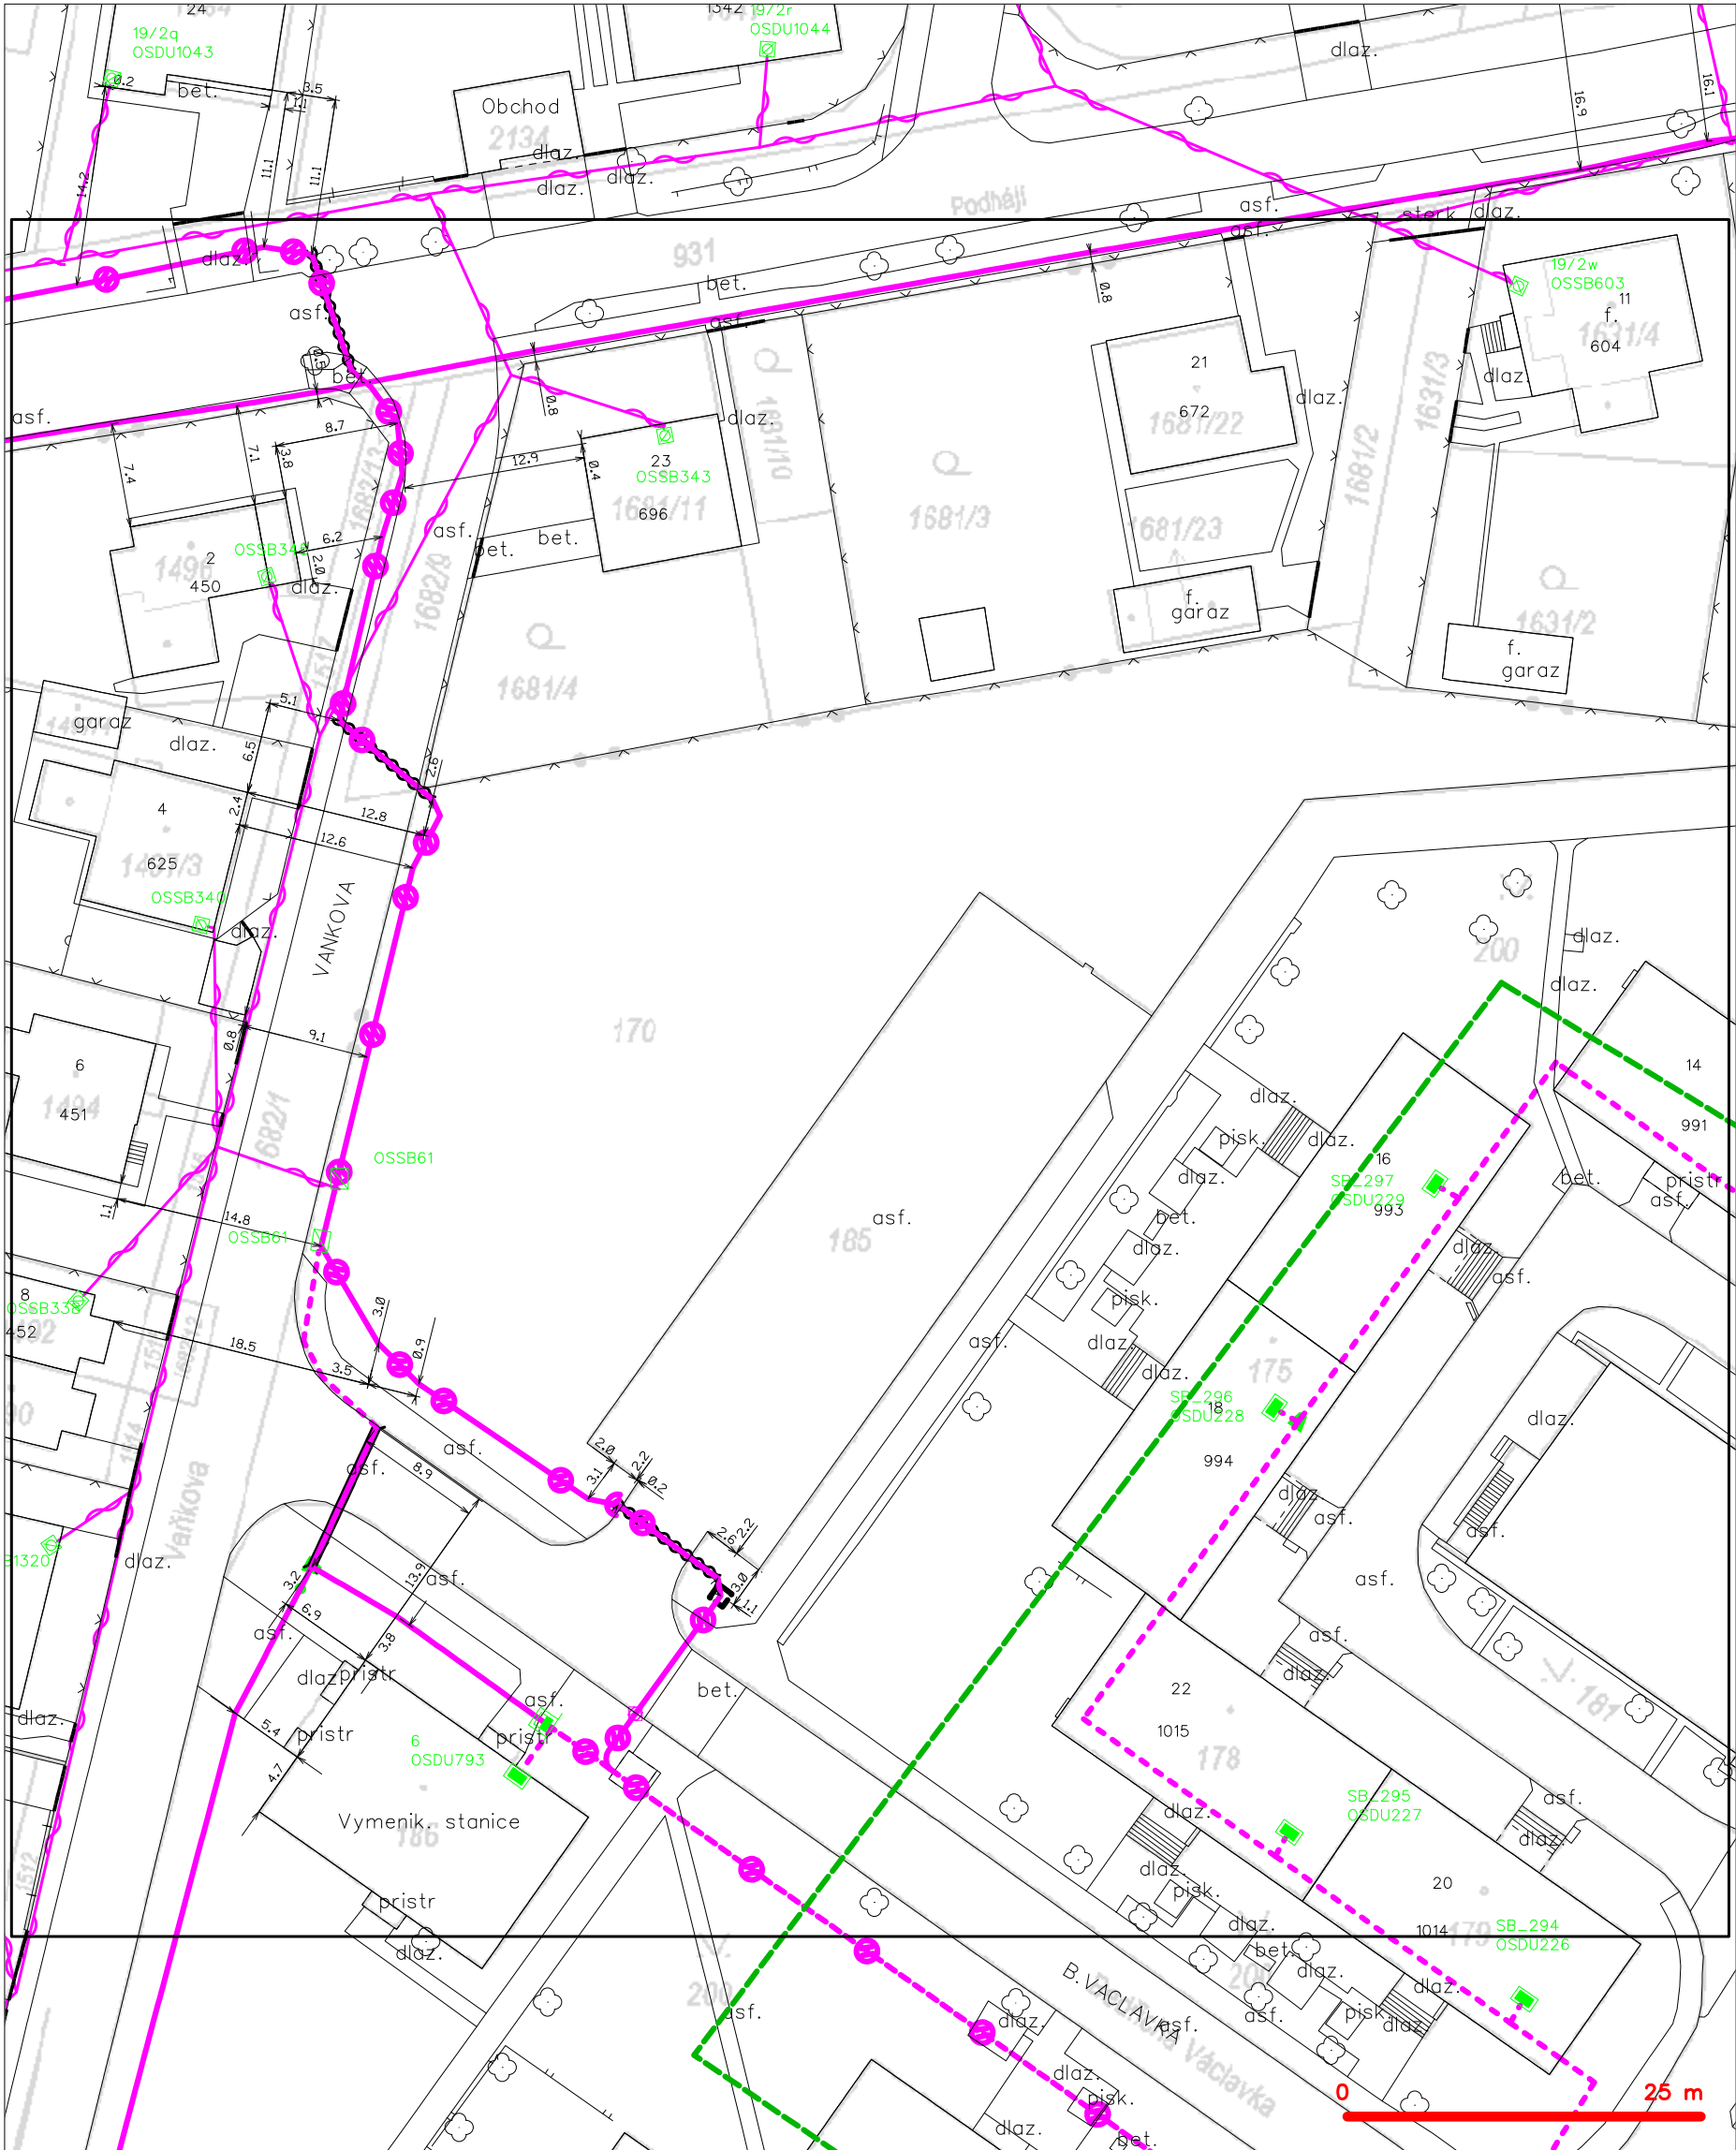

LEGENDA

- |   |   |
|---|---|
| ----- hranice zájmového území k vyjádření         | --- nezaměřený průběh optického kabelu, HDPE trubky |
| ----- NV přípojka, území s NV přípojkou CETIN     | --- nebo souběh optického a metalického kabelu      |
| --- zaměřený průběh metalického kabelu            | --- radiové sítě, ochranné pásmo radiové sítě       |
| --- zaměřený průběh optického kabelu, HDPE trubky | --- nadzemní sítě                                   |
| --- nebo souběh optického a metalického kabelu    | --- neprovázané sítě                                |
| --- nezaměřený průběh metalického kabelu          | --- podzemní sítě cizí                              |
| --- nadzemní sítě cizí                            | --- sítě s NV                                       |
- kolektor, kabelovod


SITUAČNÍ VÝKRES - POLYGON 1, list kladu P1-2

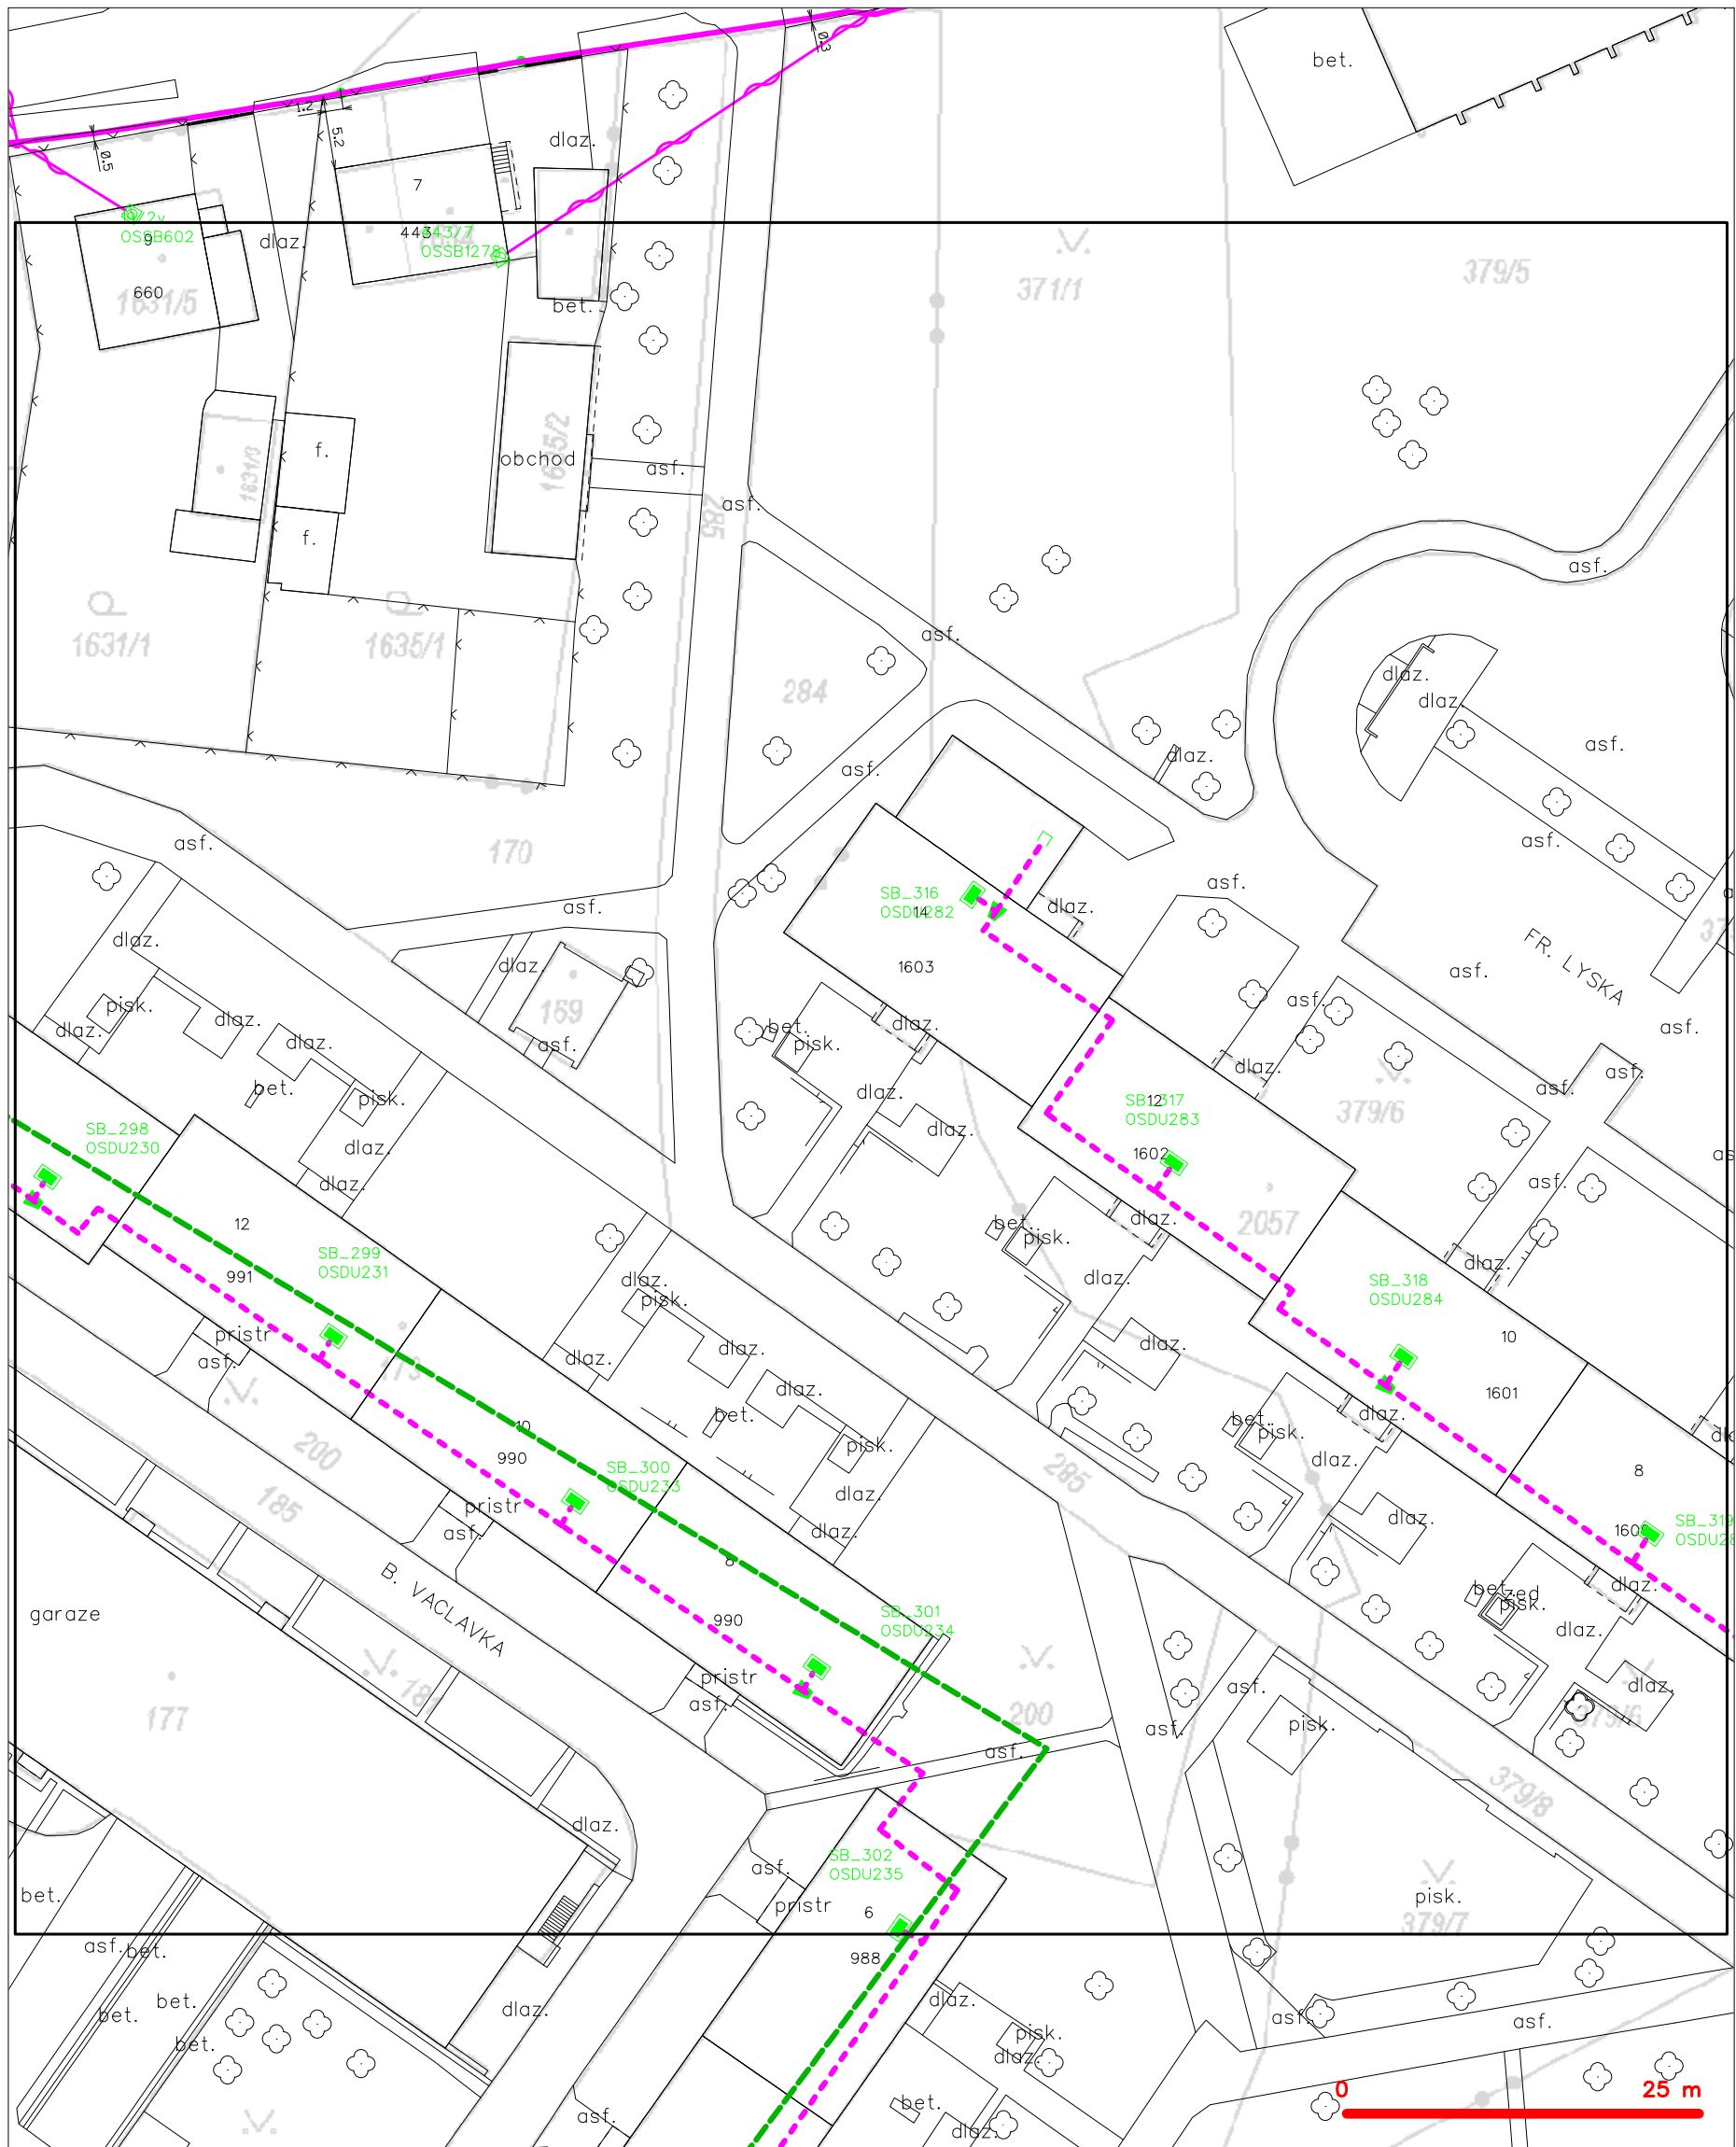

LEGENDA	
----- hranice zájmového území k vyjádření	--- nezaměřený průběh optického kabelu, HDPE trubky
----- NV přípojka, území s NV přípojkou CETIN	--- nebo souběh optického a metalického kabelu
--- zaměřený průběh metalického kabelu	--- radiové sítě, ochranné pásmo radiové sítě
--- zaměřený průběh optického kabelu, HDPE trubky	--- nadzemní sítě
--- nebo souběh optického a metalického kabelu	--- neprovazované sítě
--- nezaměřený průběh metalického kabelu	--- podzemní sítě cizí
--- nadzemní sítě cizí	--- síť s NV
	--- kolektor, kabelovod




# SITUAČNÍ VÝKRES - POLYGON 1, list kladu P1-3

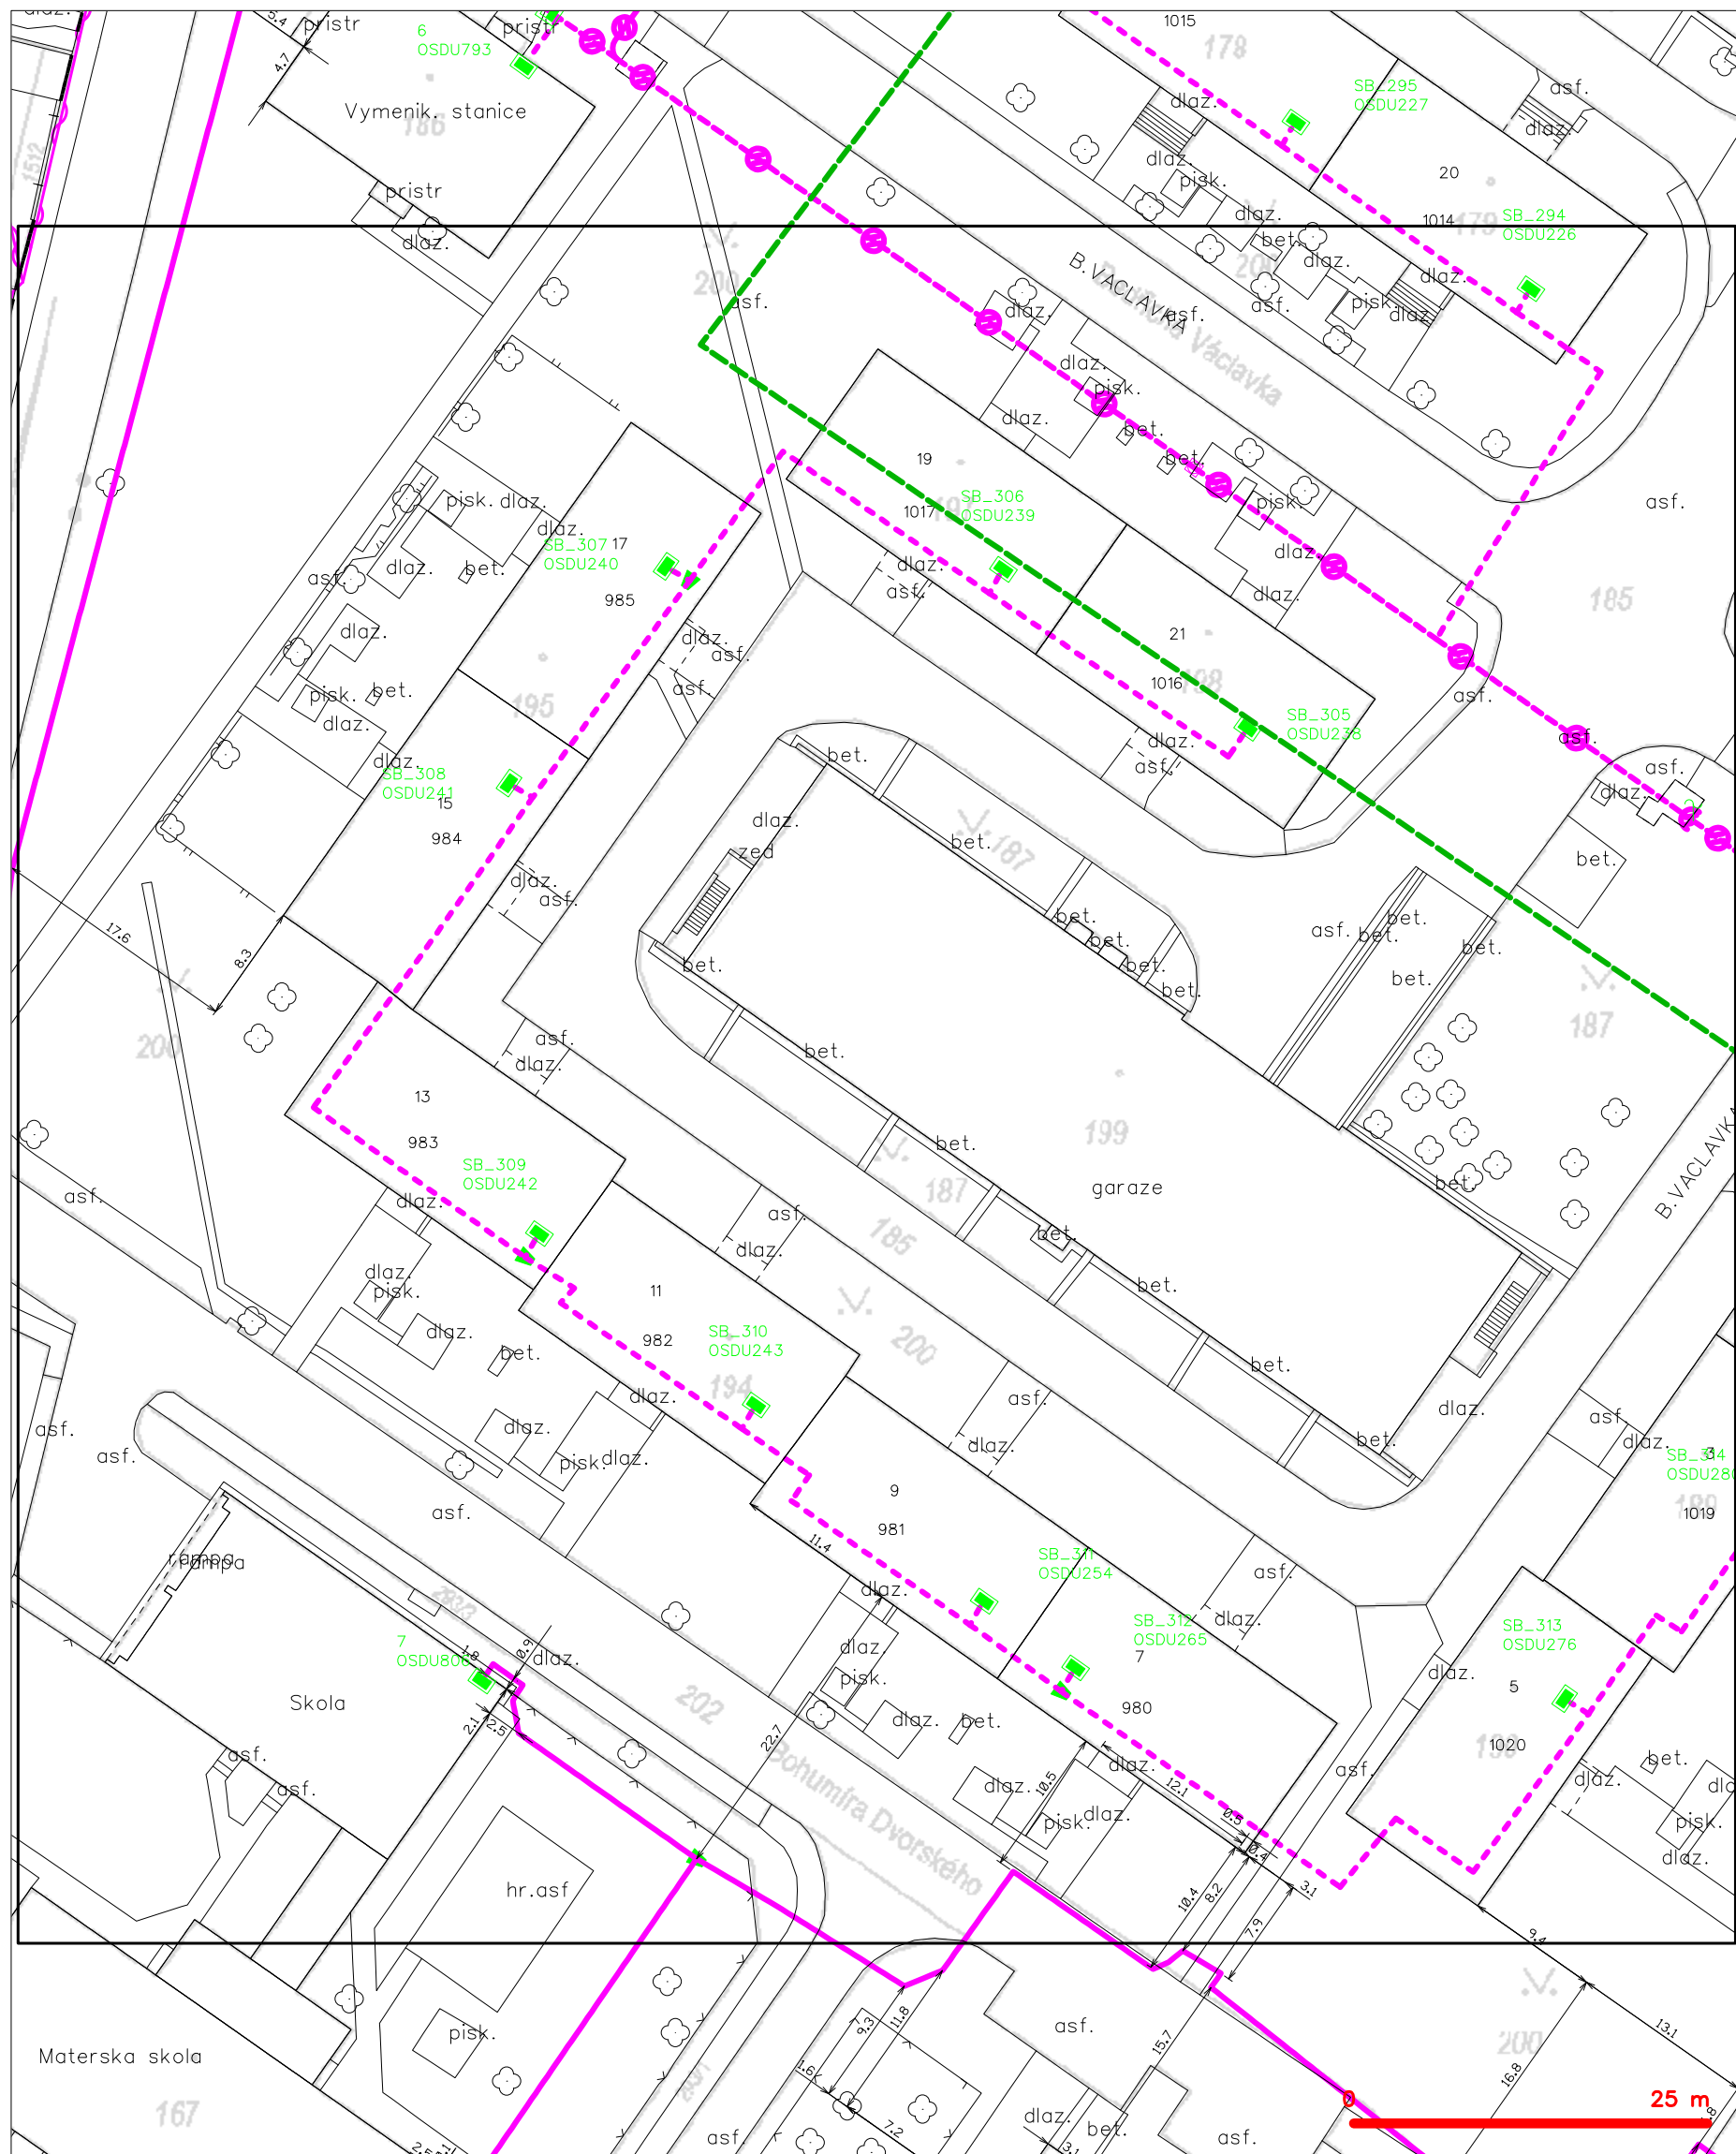

## LEGENDA

- |                                   |   |                                   |   |
|-----------------------------------|---|-----------------------------------|---|
| — (green dashed line) —           | hranice zájmového území k vyjádření           | — (red dashed line with circle) — | nezaměřený průběh optického kabelu, HDPE trubky |
| — (blue dashed line) —            | NV přípojka, území s NV přípojkou CETIN       | — (red dashed line with square) — | nebo souběh optického a metalického kabelu      |
| — (red dashed line) —             | zaměřený průběh metalického kabelu            | — (red dashed line with circle) — | radiové sítě, ochranné pásmo radiové sítě       |
| — (red dashed line with circle) — | zaměřený průběh optického kabelu, HDPE trubky | — (red dashed line with circle) — | nadzemní sítě                                   |
| — (red dashed line with circle) — | nebo souběh optického a metalického kabelu    | — (red dashed line with circle) — | neprovazované sítě                              |
| — (red dashed line with circle) — | nezaměřený průběh metalického kabelu          | — (red dashed line with circle) — | podzemní sítě cizí                              |
| — (red dashed line with circle) — | nadzemní sítě cizí                            | — (red dashed line with circle) — | sítě s NV                                       |

## SITUAČNÍ VÝKRES - POLYGON 1, list kladu P1-4

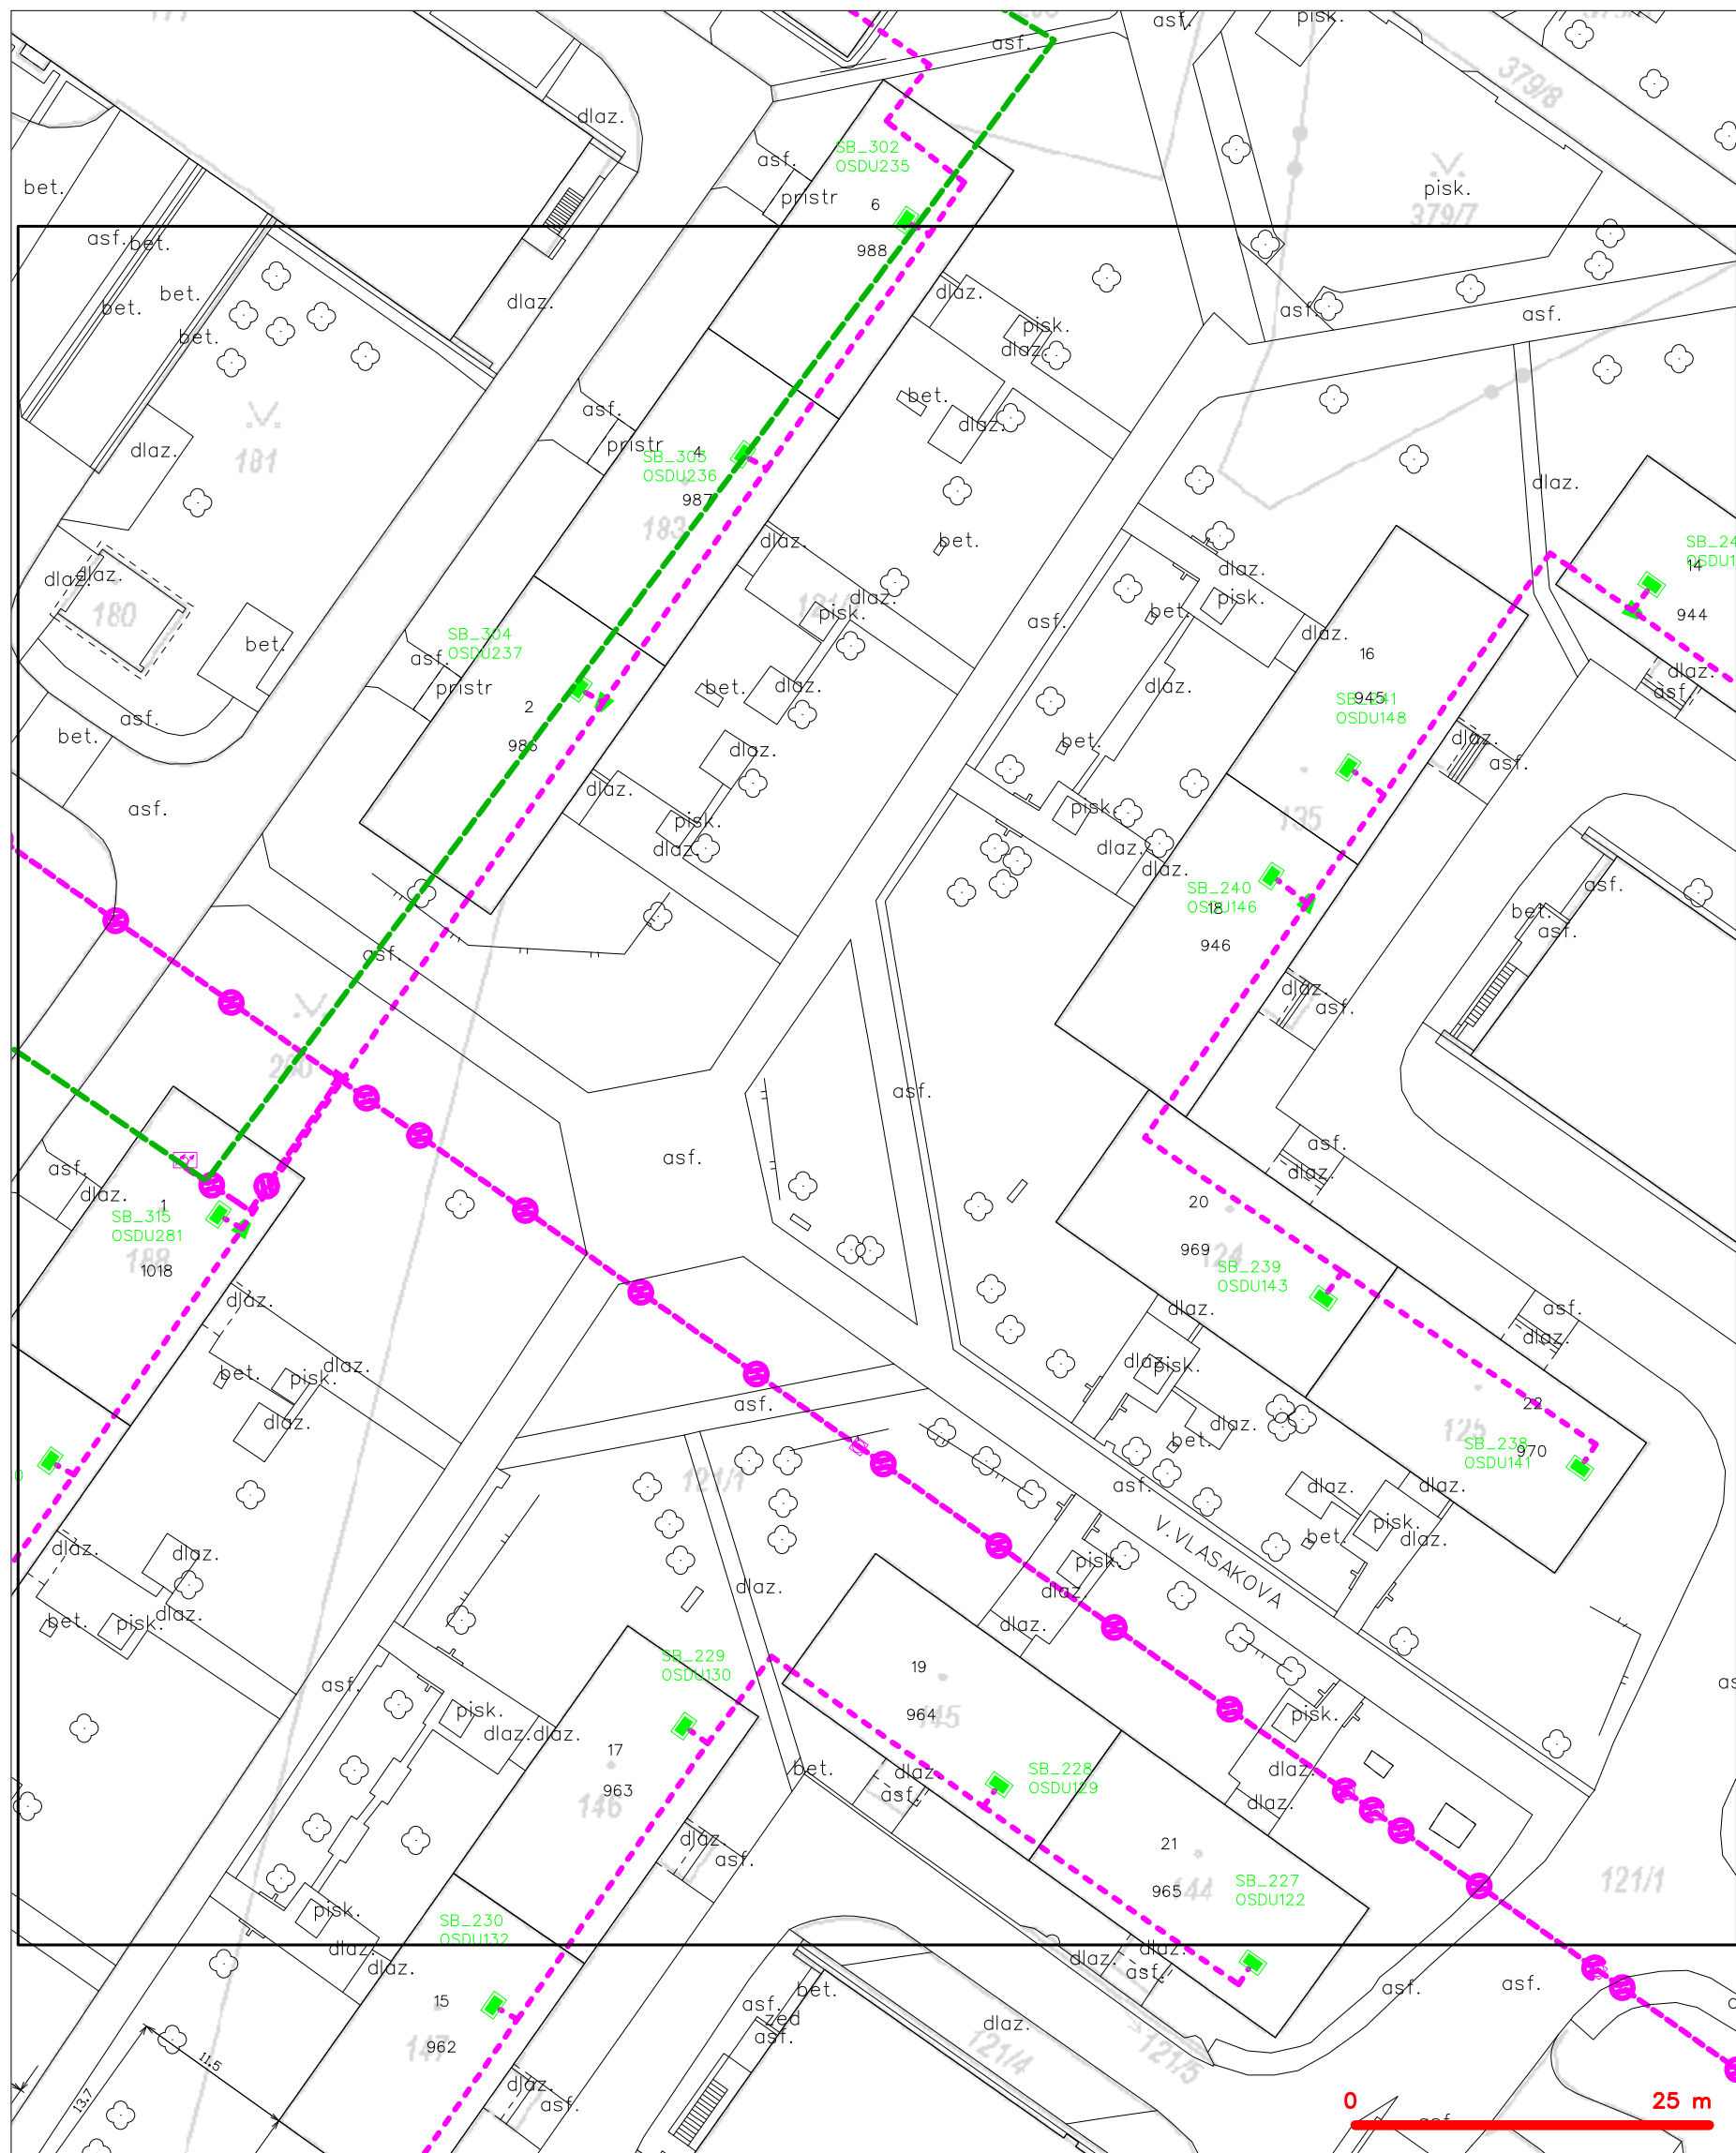

### LEGENDA

- |                                 |   |                                  |   |
|---------------------------------|---|----------------------------------|---|
| — (green dashed line)           | hranice zájmového území k vyjádření           | — (pink dashed line with circle) | nezaměřený průběh optického kabelu, HDPE trubky |
| — (blue dashed line)            | NV přípojka, území s NV přípojkou CETIN       | — (pink dashed line with square) | nebo souběh optického a metalického kabelu      |
| — (pink solid line)             | zaměřený průběh metalického kabelu            | — (pink solid line with square)  | radiové sítě, ochranné pásmo radiové sítě       |
| — (pink solid line with circle) | zaměřený průběh optického kabelu, HDPE trubky | — (pink solid line)              | nadzemní sítě                                   |
| — (pink solid line with circle) | nebo souběh optického a metalického kabelu    | — (pink solid line with square)  | neprovazované sítě                              |
| — (pink solid line with circle) | nezaměřený průběh metalického kabelu          | — (pink solid line with square)  | podzemní sítě cizí                              |
| — (pink solid line with circle) | nadzemní sítě cizí                            | — (pink solid line with square)  | sítě s NV                                       |
- kolektor, kabelovod