




ŘEZ A-A

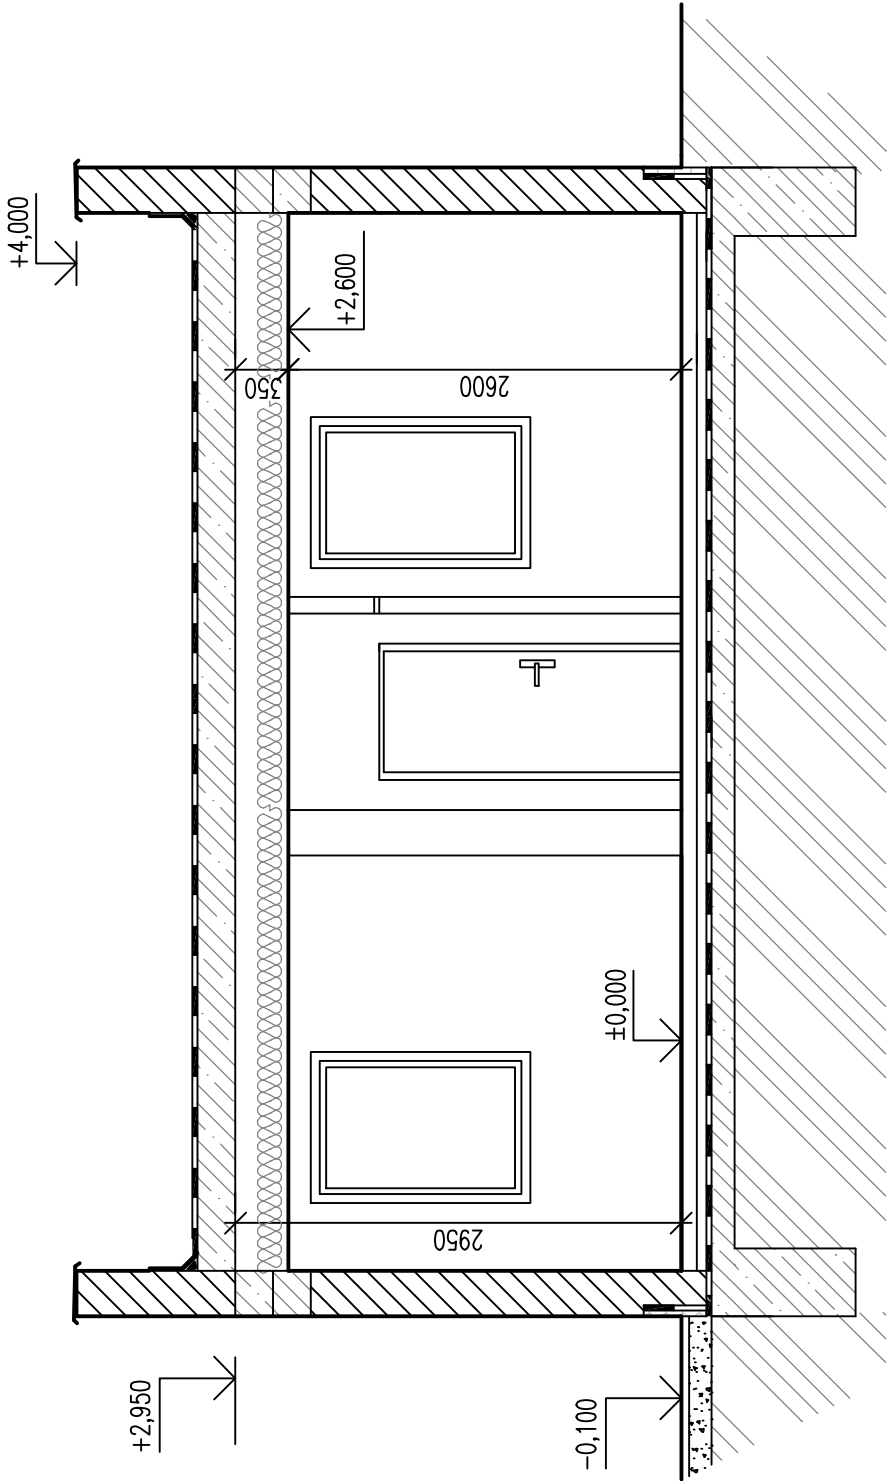

ŘEZ B-B

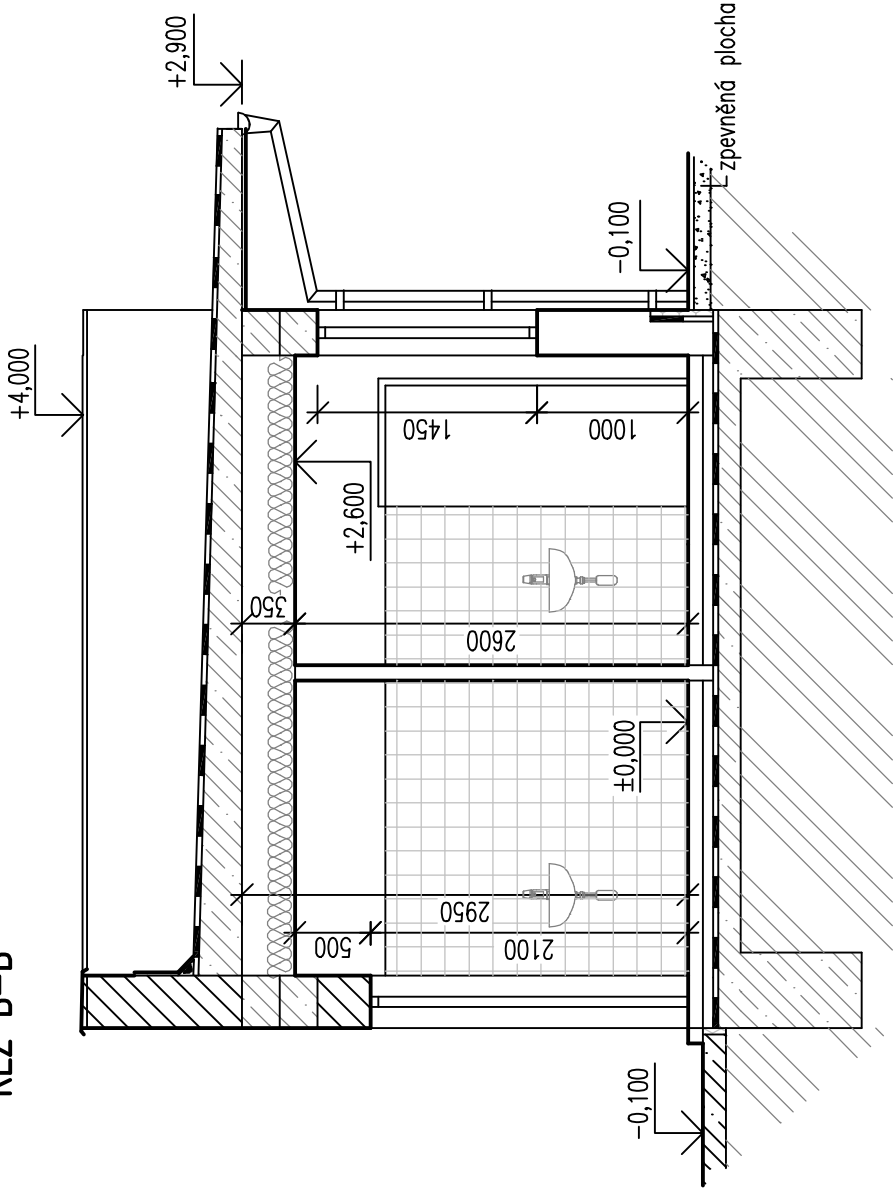

ŘEZ C-C

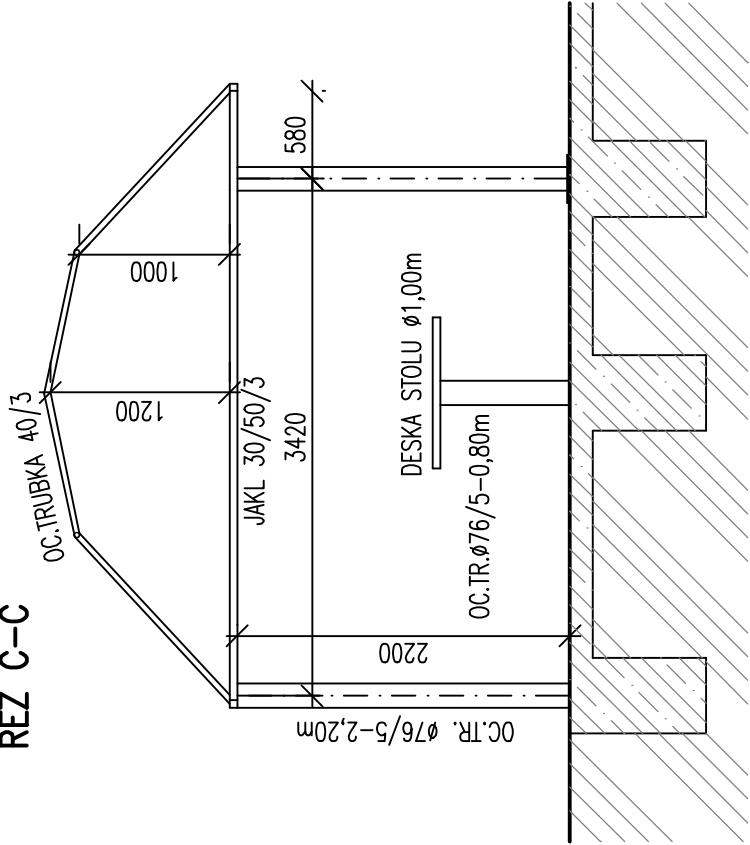

- ZDIVO CIHELNÉ
- CIHELNÉ PŘÍČKY TL. 100 mm
- BETON, ŽELEZOBETON
- EXTRUDOVANÝ POLYST. 40 mm
- ZEMINA PŮVODNÍ
- TEPELNÁ IZOLACE – MINERÁLNÍ VATA 140 mm

POZN: STŘÍŠKA JE OBLOŽENA ZESPOD A NA ČELE DŘEVĚNÝMI PRKNY

VEDOUČÍ PROJEKTANT:		PROJEKTANT:	VYPRACOVAL:	<div>PROJEKTY STATIKA s.r.o.</div> <div>Pionýrů 839, 738 01 Frýdek Místek tel: 595 171 572, 732 914 474 www.projektystatika.cz</div>	
Ing. Radek Michalák		Ing. Radek Michalák	Filip Karcz		
STAVEBNÍK:		Úmob Ostrava Jih, Horní 3, 700 30 Ostrava–Hrabůvka			
MÍSTO:		Ostrava–Hrabůvka, kraj Moravskoslezský			
AKCE:				FORMÁT	A3
DEMOLICE KURTU A BUDOVY PASEKY 1582/3, OSTRAVA HRABŮVKA				DATUM	06/2021
				STUPEŇ	projekt bourání
				ZAKÁZKOVÉ ČÍSLO	1482
VÝKRES:				MĚŘITKO	1:50
ŘEZY					D.1.1.03