




POHLED SEVERNÍ, OPLOCENÍ TYP A

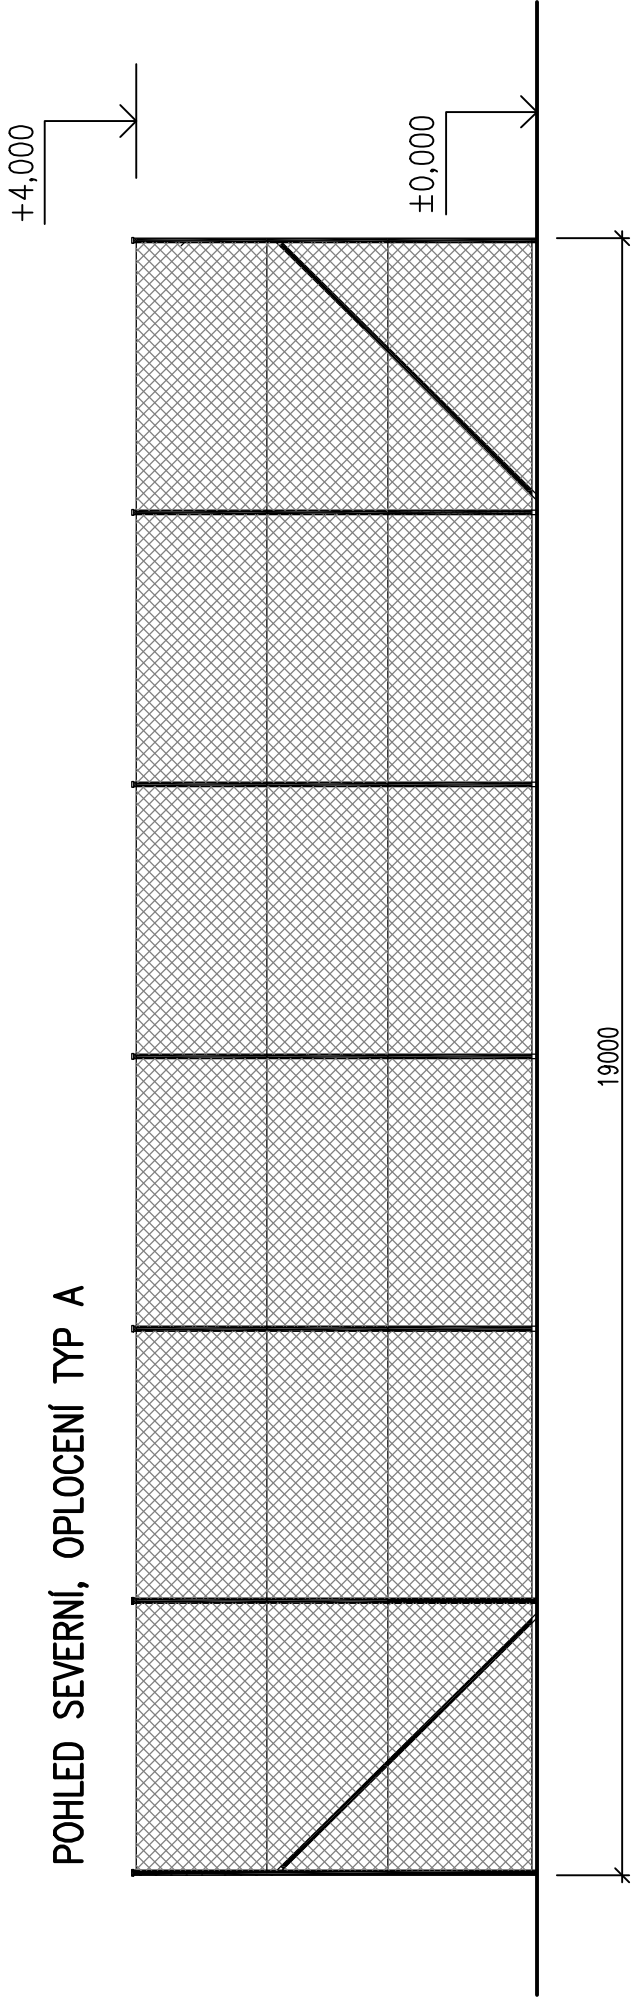

POHLED ZÁPADNÍ, OPLOCENÍ TYP B

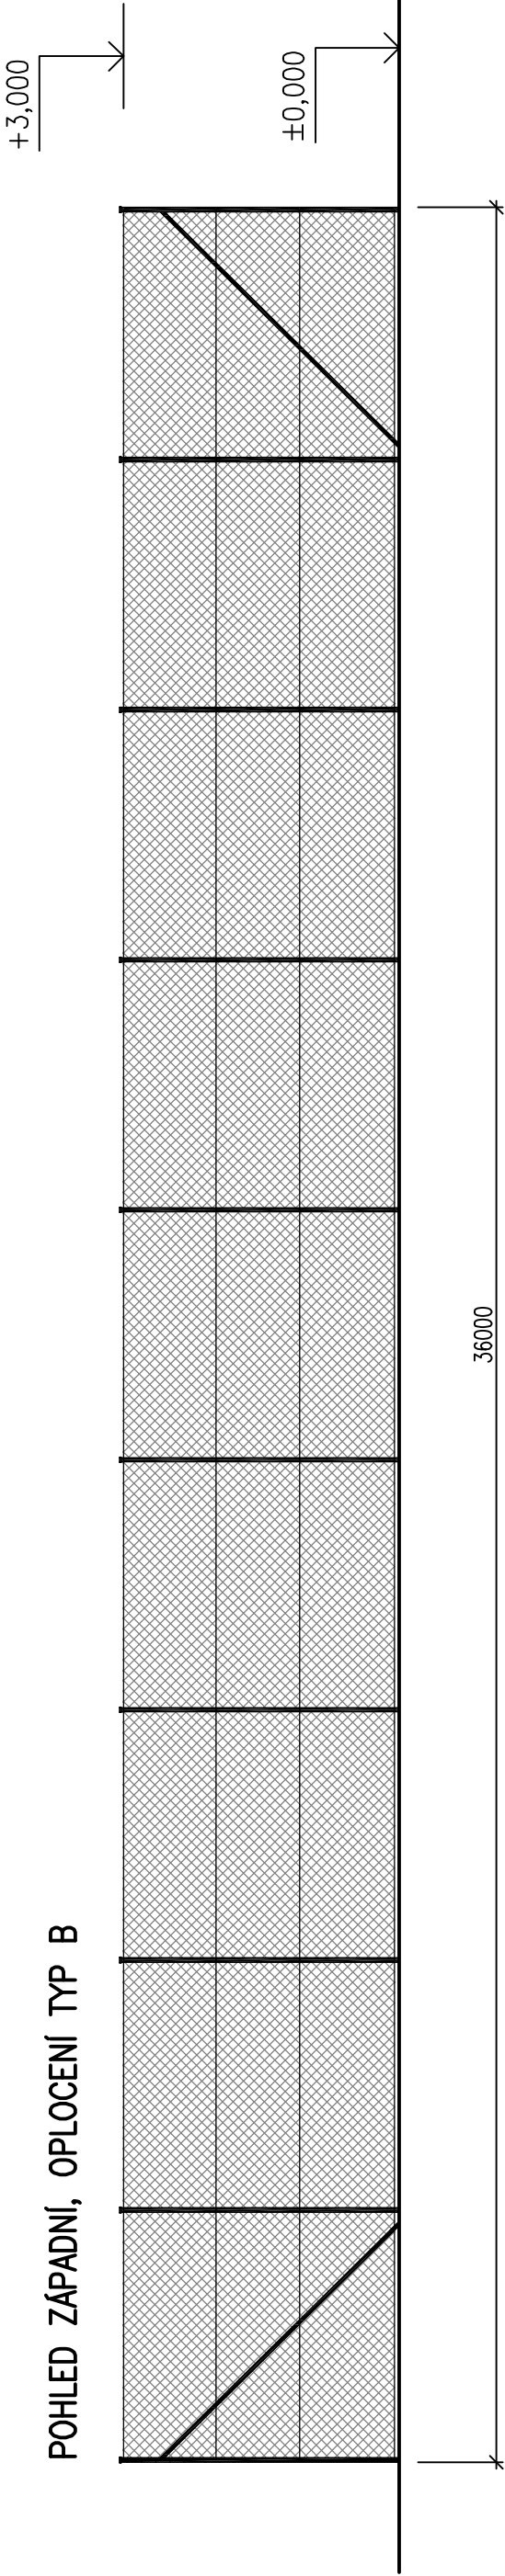

POHLED JIŽNÍ, OPLOCENÍ TYP C

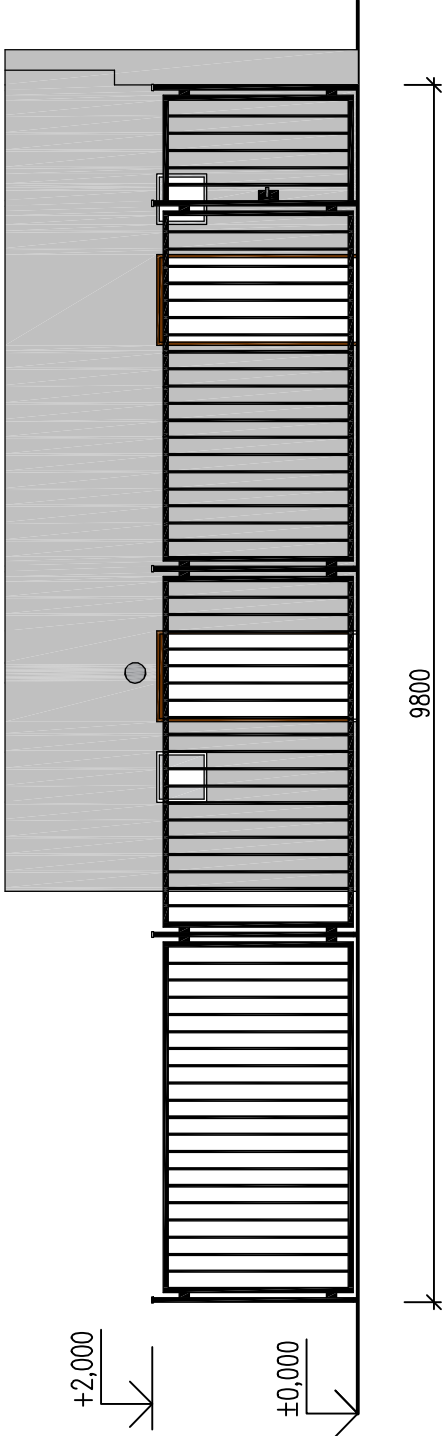

LEGENDA MATERIÁLŮ

- PLETIVO
- OCELOVÝ PROFIL
- OMÍTKA BŘÍZOLIT

±0,000 = ÚROVEŇ TERÉNU

VEDOUcí PROJEKTANT:		PROJEKTANT:	VYPRACOVAL:		<b>PROJEKTY STATIKA s.r.o.</b>  Pionýrů 839, 738 01 Frýdek Místek tel: 595 171 572, 732 914 474 www.projektystatika.cz
Ing. Radek Michalák		Ing. Radek Michalák	Roman Kwaczek		
STAVEBNÍK: Úřad Ostrava Jih, Horní 3, 700 30 Ostrava–Hrabůvka					
MÍSTO: Ostrava–Hrabůvka, kraj Moravskoslezský					
AKCE:					FORMÁT
<b>DEMOLICE KURTU A BUDOVY</b>  <b>PASEKY 1582/3, OSTRAVA HRABŮVKA</b>					DATUM
					STUPEŇ
					ZAKÁZKOVÉ číslo
VÝKRES:					MĚŘÍTKO
<b>POHLED NA OPLOCENÍ I.</b>					<b>1:75</b>
					<b>D.1.1.05</b>