




POHLED JIŽNÍ

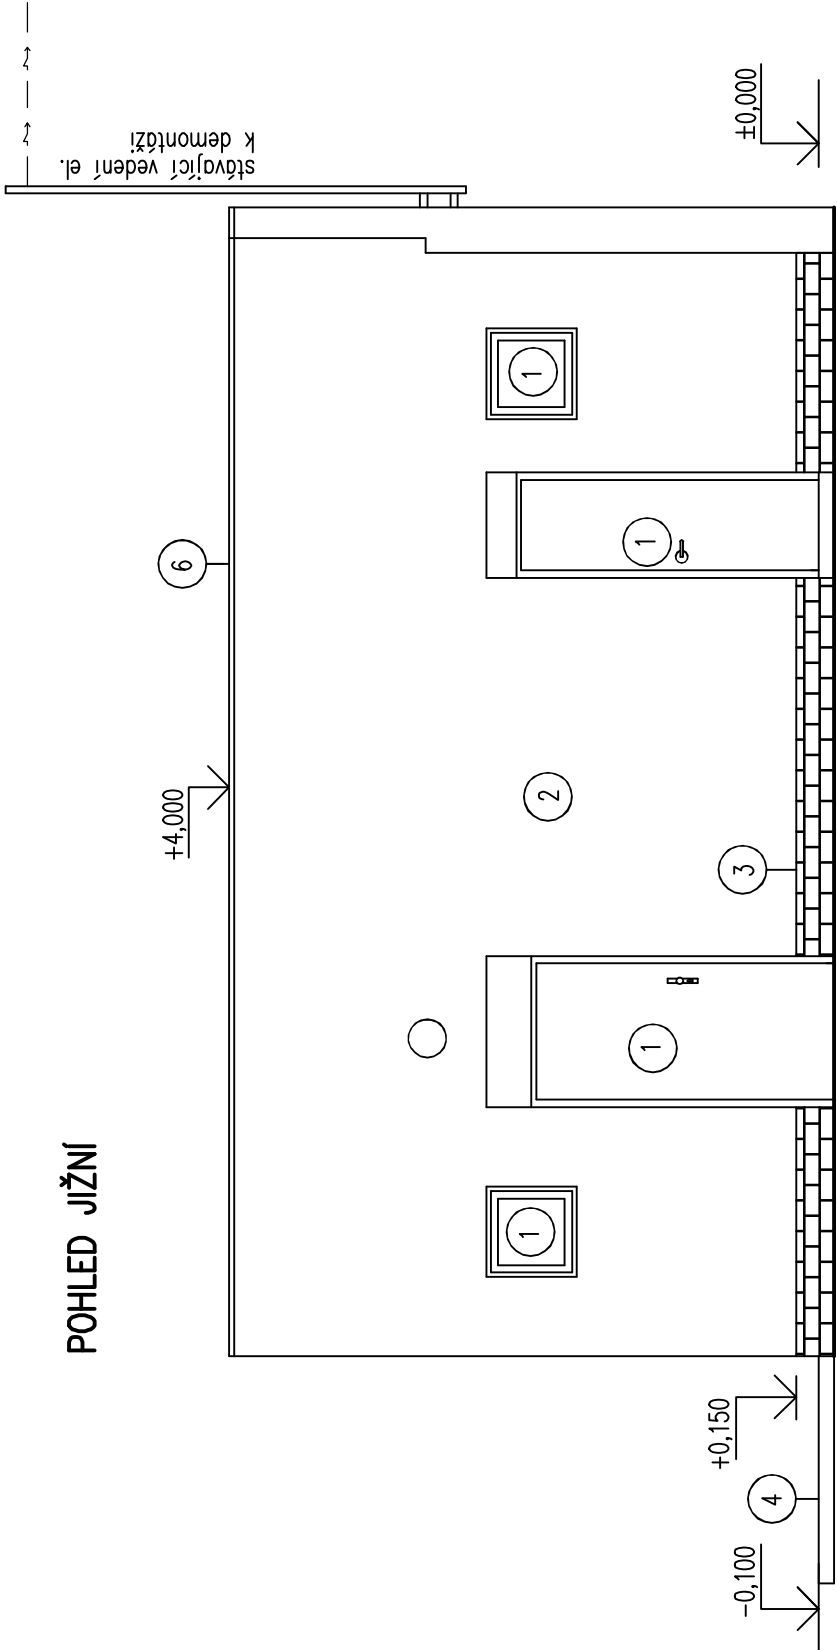


POHLED ZÁPADNÍ

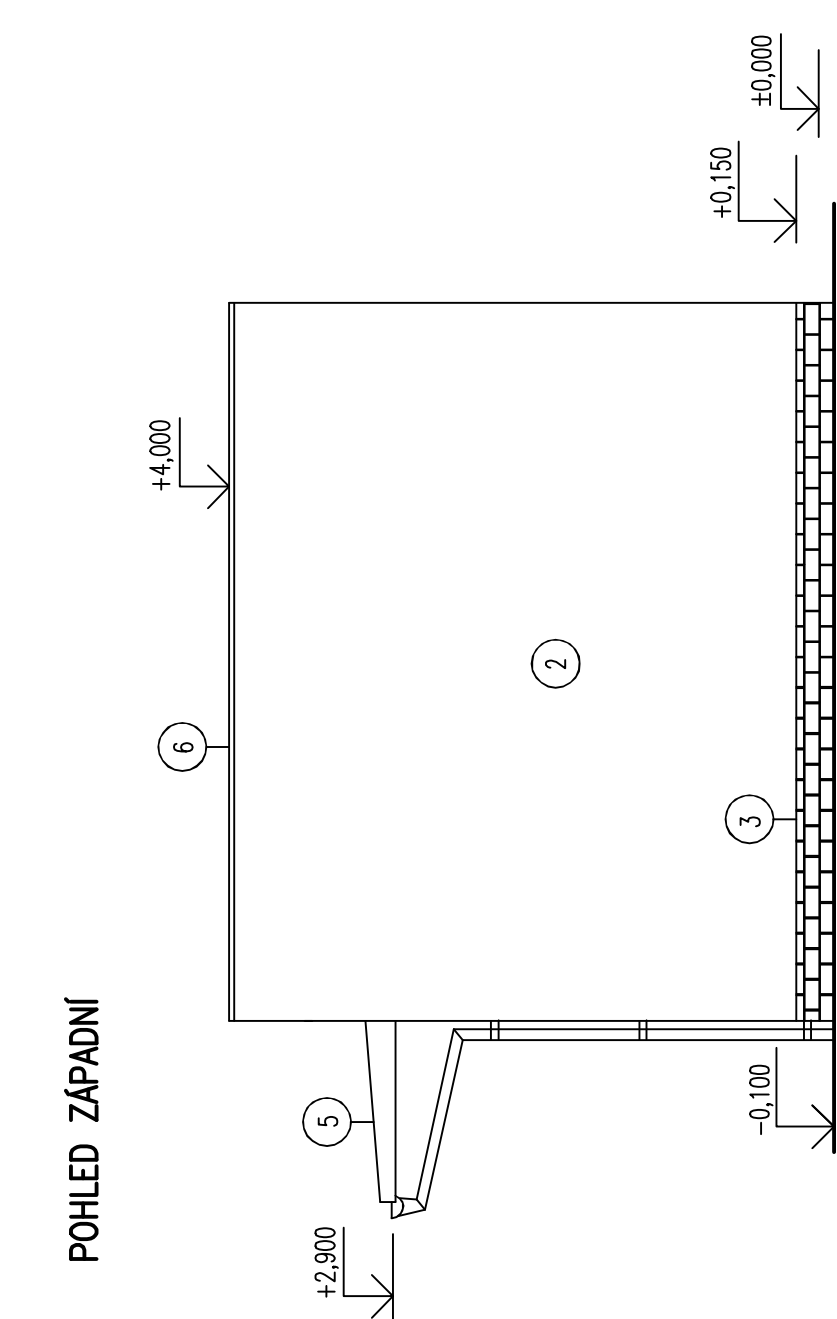

POHLED VÝCHODNÍ

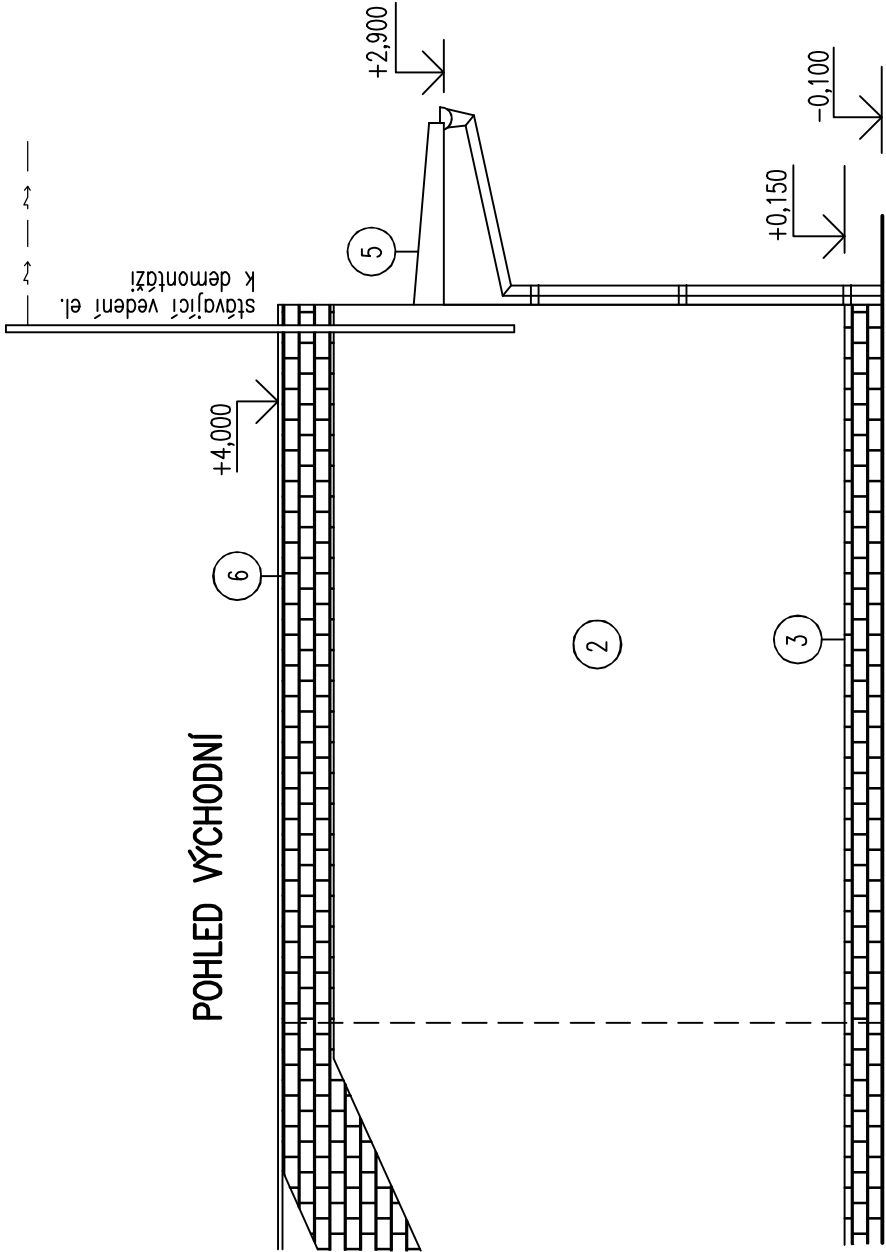

POHLED SEVERNÍ

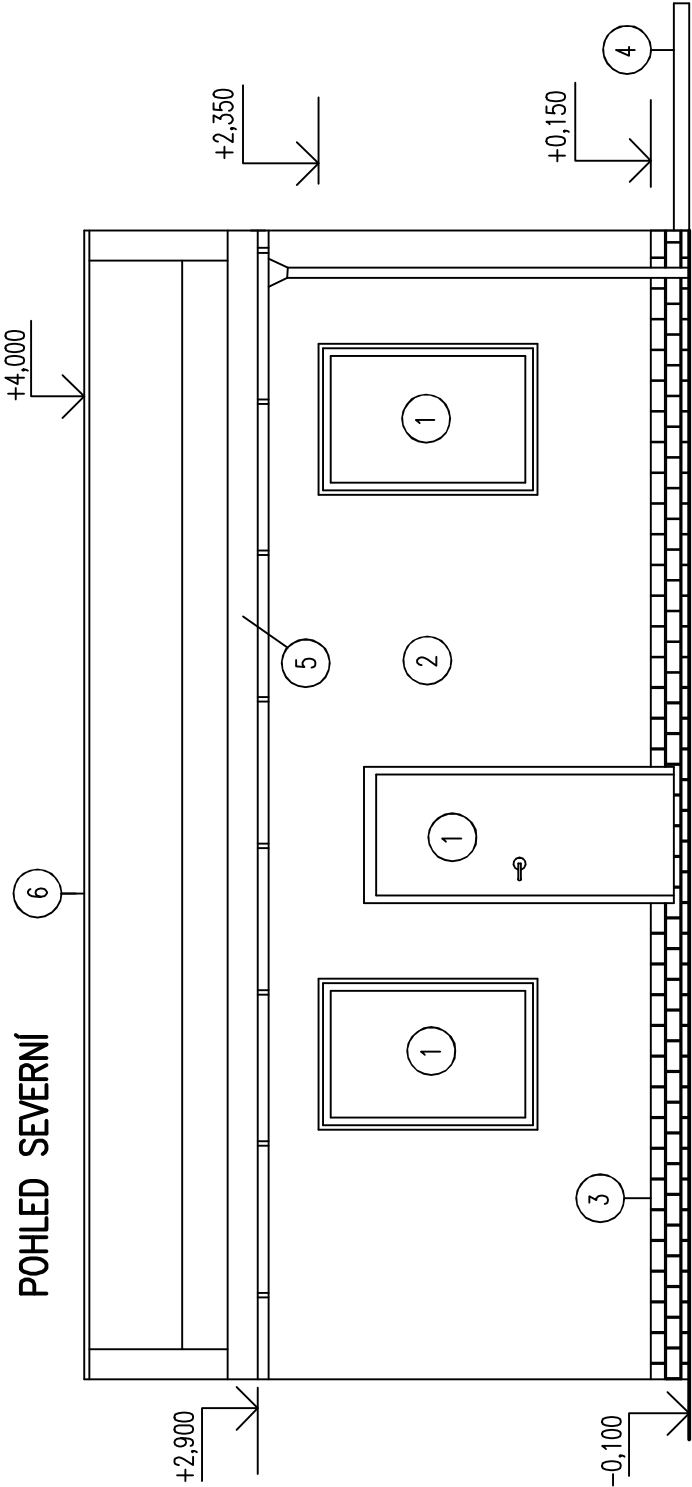

- 1

DŘEVĚNÁ OKNA A DVEŘE
- 2

FAŠÁDNÍ OMÍTKA BŘÍZOLIT
STĚNA JE CCA 20% OBLOŽENA KER.OBKLADEM
- 3

KERAMICKÝ OBKLAD SOKLU 250mm
- 4

CHODNÍK, BETONOVÁ DLAŽBA
- 5

STŘÍŠKA SE DŘEVĚNÝM PODBITÍM
- 6

OPLECHOVÁNÍ ATIKY A STŘÍŠKY

VEDOUČÍ PROJEKTANT:		PROJEKTANT:	VYPRACOVAL:	PROJEKTY STATIKA s.r.o. Pionýrů 839, 738 01 Frýdek Místek tel: 595 171 572, 732 914 474 www.projektstatika.cz	
Ing. Radek Michalák		Ing. Radek Michalák	Filip Karcz		
STAVEBNÍK: ÚMob Ostrava Jih, Horní 3, 700 30 Ostrava–Hrabůvka					
MÍSTO: Ostrava–Hrabůvka, kraj Moravskoslezský					
AKCE:				FORMÁT	A3
DEMOLICE KURTU A BUDOVY PASEKY 1582/3, OSTRAVA HRABŮVKA				DATUM	06/2021
				STUPEŇ	projekt bourání
				ZAKÁZKOVÉ ČÍSLO	1482
VÝKRES:				MĚŘÍTKO	Č.VÝKR.
POHLEDY NA ZÁZEMÍ				1:50	D.1.1.04