


ul. U Hrubků
směr Nová Ves


Silnice II/647 ul. Plzeňská
směr Nová Ves

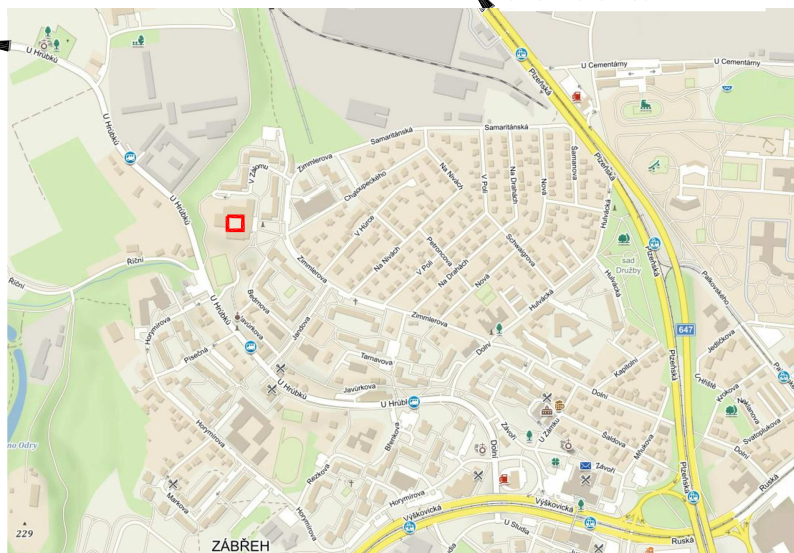

Silnice II/647 ul. Plzeňská
směr Ostrava - Jih

ul. U Hrubků
směr Nová Ves

Silnice II/647 ul. Plzeňská
směr Nová Ves

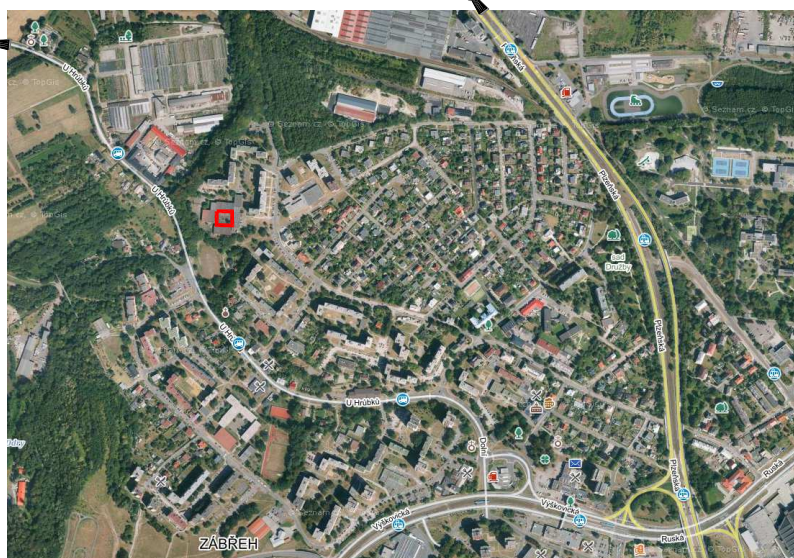

Silnice II/647 ul. Plzeňská
směr Ostrava - Jih

LEGENDA:

— řešené území

NÁZEV STAVBY				<div>DOPRAVNÍ PROJEKCE BOJKO</div>	
Rekonstrukce atria objektu na ul. V Zálomu 2948/1, Ostrava-Zábřeh					
ZODPOVĚDNÝ PROJEKTANT Ing. Ondřej Bojko		PODPIS 	VYPRACOVAL Ing. Ondřej Bojko	PODPIS 	Dopravní projekce Bojko s.r.o. Náhorní 448/5, 711 00 Ostrava, IČ : 10732411 T: +420 775 920 725 E: o.bojko@seznam.cz ID datové schránky: grsh57i
OBJEDNATEL Statutární město Ostrava, městský obvod Ostrava - Jih, Horní 791/3, 700 30 Ostrava-Hrabůvka					
STAVEBNÍ OBJEKT			ČÁST C. SITUAČNÍ VÝKRESY		<div>STUPEŇ DPS</div> <div>DATUM 04/2023</div>
NÁZEV VÝKRESU SITUAČNÍ VÝKRES ŠIRŠÍCH VZTAHŮ				<div>MĚŘÍTKO 1:10 000</div> <div>ČÍSLO VÝKRESU C1</div>	<div>FORMÁT A4 1 x A4</div>