





LEGENDA SADOVÝCH ÚPRAV (SO 101):

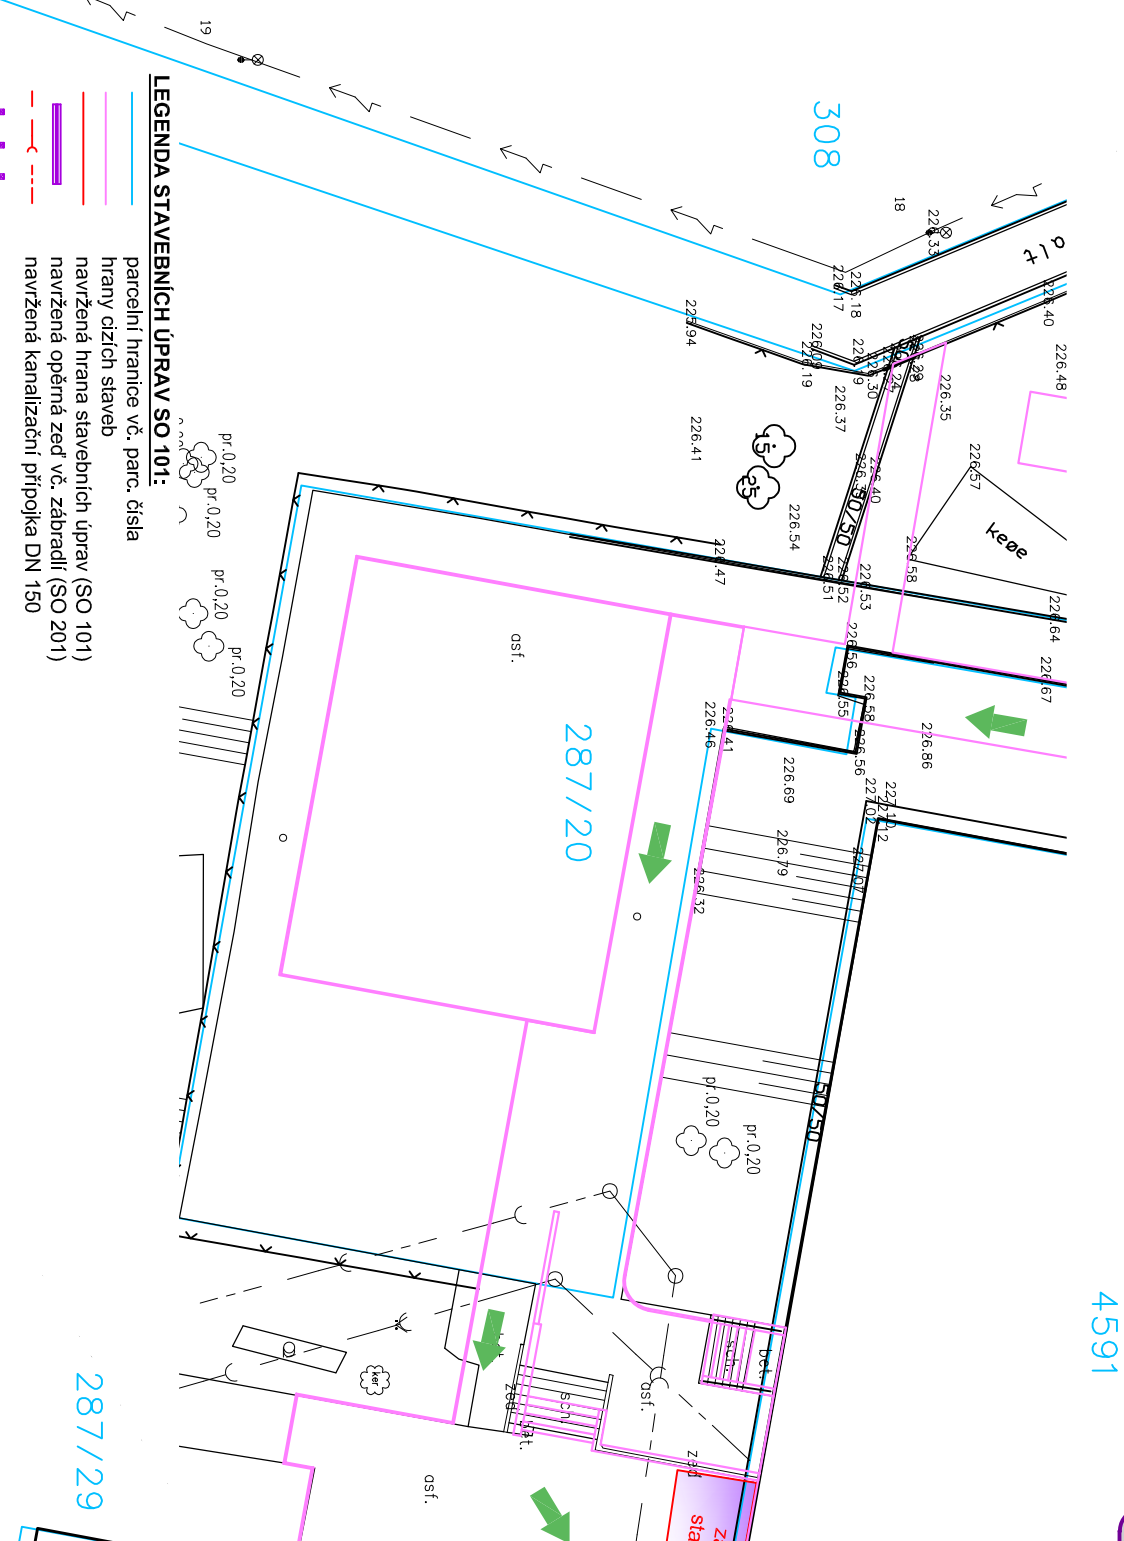
- 

kácené dřeviny vč. pořadového čísla
- 


Pseudotsuga menziesii (Douglaska tisolistá), vel. 175-200 cm , 1 ks
- 


Prunus sargentii „Rancho“ (Víšeň chloupkatá), vel. 14/16 cm, 1 ks
- 

Ligustrum vulgare (Platič zob obecný) o vel. 40-60 cm, 16 ks

 



LEGENDA STAVEBNÍCH ÚPRAV SO 101:

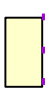
- 


parcelní hranice vč. parc. čísla
- 


hrany cizích staveb
- 

navržená hrana stavebních úprav (SO 101)
- 


navržená opěrná zeď vč. zábradlí (SO 201)
- 


navržená kanalizační přípojka DN 150
- 

navržená zpevněná plocha (zámková dlažba , šedá, tl. 60 mm), 570 m<sup>2</sup> (SO 101)
- 

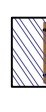
PŮDUM zpevněná plocha (zámková dlažba , šedá, tl. 60 mm), 40 m<sup>2</sup> (SO 101)
- 


zatravněná plocha (SO 101)
- 


schodiště (SO 101)
- 


pergola 7,3x6 m (SO 101)
- 


lavička (ilustrativní rozmístění laviček) (SO 101)
- 

zahradní domek 2,5 X 3,5 m (SO 101)
- 

kácené stromy vč. pořadového čísla
- 

navržený příčný sklon komunikace
- 

navržené převýšení obrub
- 

navržená uliční vpusť
- 

vjezd na stavební pozemek
- 

zařízení staveniště

LEGENDA INŽENÝRSKÝCH SÍTÍ:

— — — — — Stávající kanalizace - OVak

LEGENDA STAVEBNÍCH OBJEKTŮ:

SO 101 - Zpevněné plochy

SO 201 - Opěrné zdi




SO 101

označení stavebního objektu

Pozn.:

Inženýrské sítě jsou v situaci zaznamenány pouze orientačně, před zahájením výkopových prací nutno geodeticky vyčíst za účasti jejich správců. Při souběžném vedení sítí a při křížení sítí budou dodrženy odstupy jednotlivých tras trubních a kabelových vedení dle ČSN 736005. Budou respektována ochranná pásma, stanovená v provozních řádech a vyjádřeních jednotlivých správců sítí.



NÁZEV STAVBY				<div>DOPRAVNÍ PROJEKCE BOJKO</div>	
Rekonstrukce atřia objektu na ul. V Zálomu 2948/1, Ostrava-Zábřeh					
ZODPOVĚDNÝ PROJEKTANT Ing. Ondřej Bojko		PODPIS 	VYPRACOVAL Ing. Ondřej Bojko		PODPIS 
OBJEDNATEL  Městský obvod Ostrava-Jih, ul. Horní 3, 700 30 Ostrava-Hrabůvka			Dopravní projektce Bojko s.r.o. Náhonní 448/5, 711 00 Ostrava, IČ : 10732411 T.: +420 775 920 725 E: o.bojko@seznam.cz ID datové schránky: grb1571		
STAVEBNÍ OBJEKT	ČÁST	C. SITUAČNÍ VÝKRESY		STUPĚŇ DPS	DATUM 04/2023
NÁZEV VÝKRESU	KOOORDINAČNÍ SITUAČNÍ VÝKRES				MĚŘÍTKO 1:250
				FORMÁT A4	2 X A4
				ČÍSLO VÝKRESU	C3