


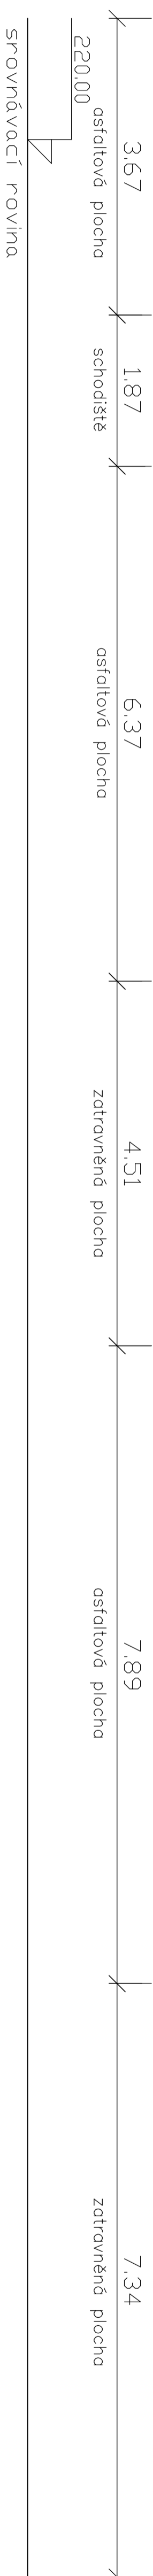
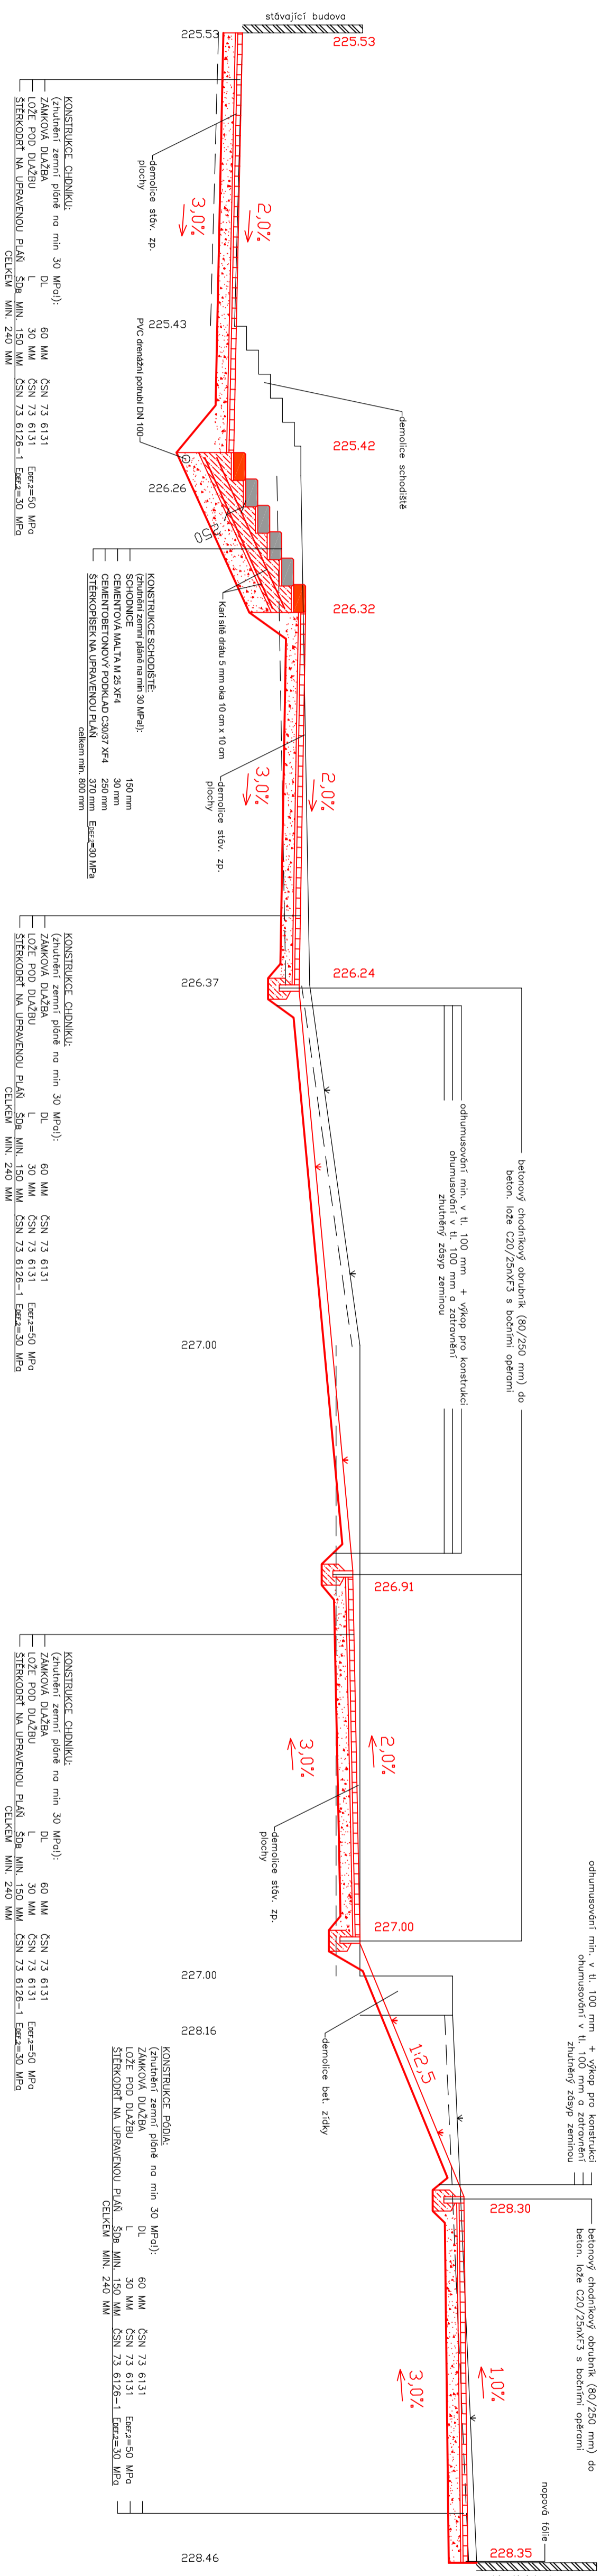
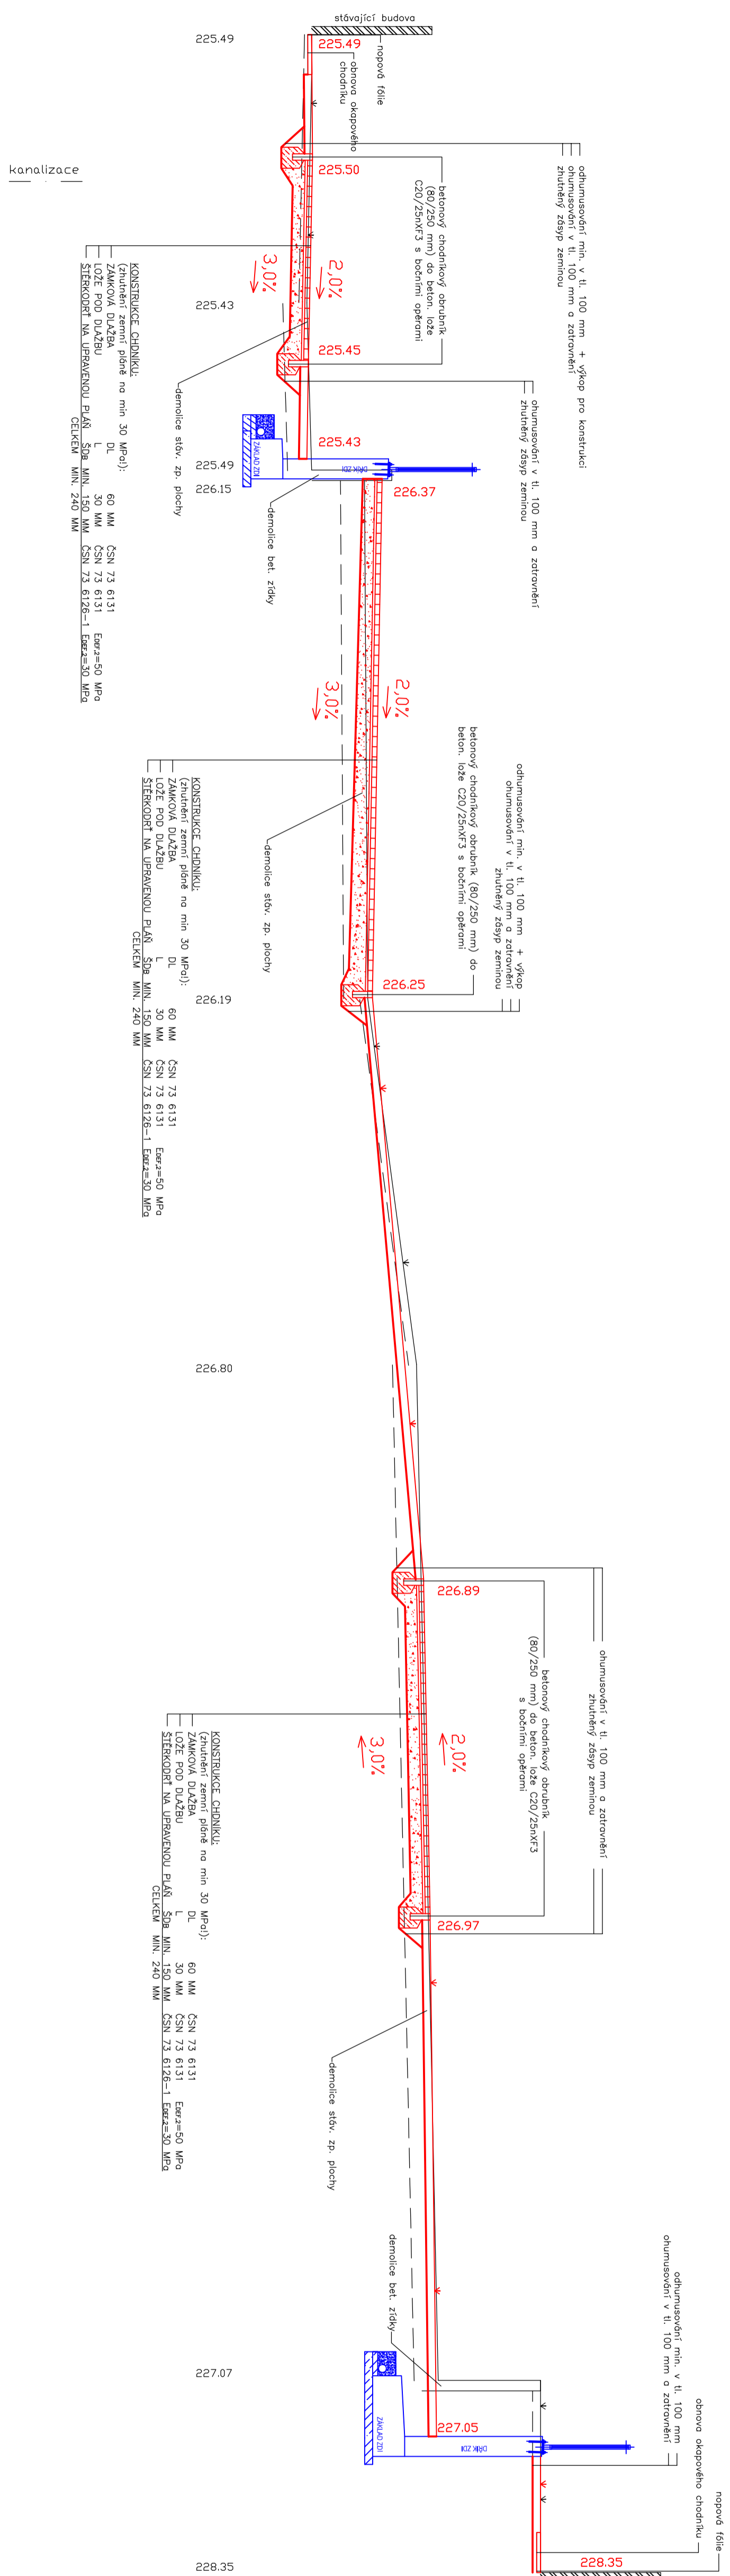


<small>NÁZEV STAVBY</small> <b>Rekonstrukce atria objektu na ul. V Zálomu 2948/1, Ostrava-Zábřeh</b>				 <b>DOPRAVNÍ PROJEKCE BOJKO</b>	
<small>ZODPOVĚDNÝ PROJEKTANT</small> Ing. Ondřej Bojko	<small>PODPIS</small> 	<small>VYPRACOVAL</small> Ing. Ondřej Bojko	<small>PODPIS</small> 	<b>Dopravní projekce Bojko s.r.o.</b> Náhorní 448/5, 711 00 Ostrava, IČ : 10732411 T: +420 775 920 725 E: o.bojko@seznam.cz ID datové schránky: grsh57i	
<small>OBJEDNATEL</small> Městský obvod Ostrava-Jih, ul. Horní 3. 700 30 Ostrava-Hrabůvka					
<small>STAVEBNÍ OBJEKT</small> SO 101 - ZPEVNĚNÉ PLOCHY		<small>ČÁST</small> D. DOKUMENTACE OBJEKTŮ		<small>STUPEŇ</small> <b>DPS</b>	<small>DATUM</small> 04/2023
<small>NÁZEV VÝKRESU</small> <b>PŘÍČNÉ ŘEZY</b>				<small>MĚŘÍTKO</small> 1:50	<small>FORMÁT A4</small> 13 x A4
				<small>ČÍSLO VÝKRESU</small> <b>SO 101 - 03</b>	

# PŘÍČNÝ ŘEZ 1



## PŘÍČNÝ ŘEZ 2



Srovnávací rovina

zatravněná plocha

220.00

asfaltová plocha

zatravněná plocha

asfaltová plocha

Zatrahněná

Srovnávací rovina

# PŘÍČNÝ ŘEZ 3

