PŘÍČNÝ ŘEZ ZDÍ
M 1:25
ZEĎ "B"

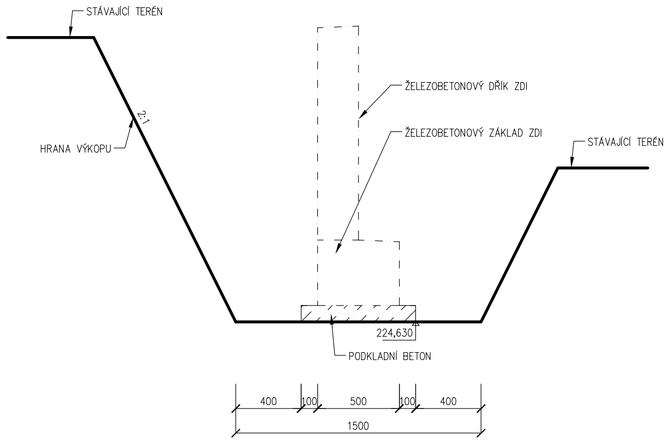

PŘÍČNÝ ŘEZ ZDÍ
M 1:25
ZEĎ "C"

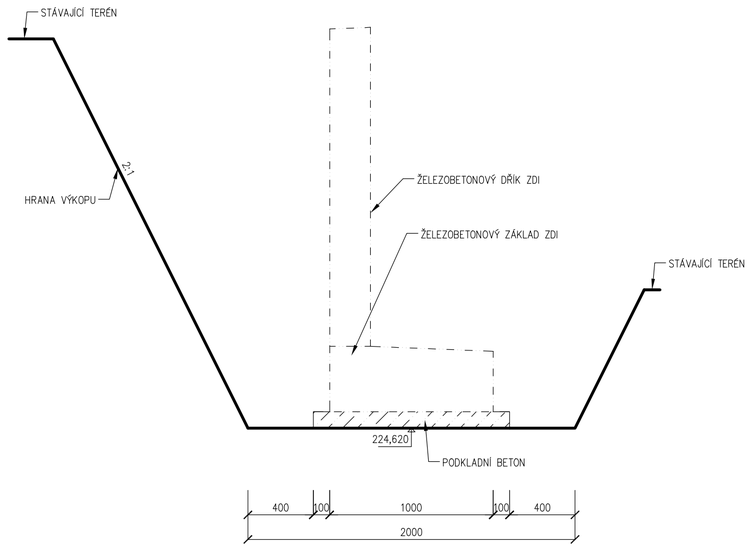

PŮDORYS
M 1:100

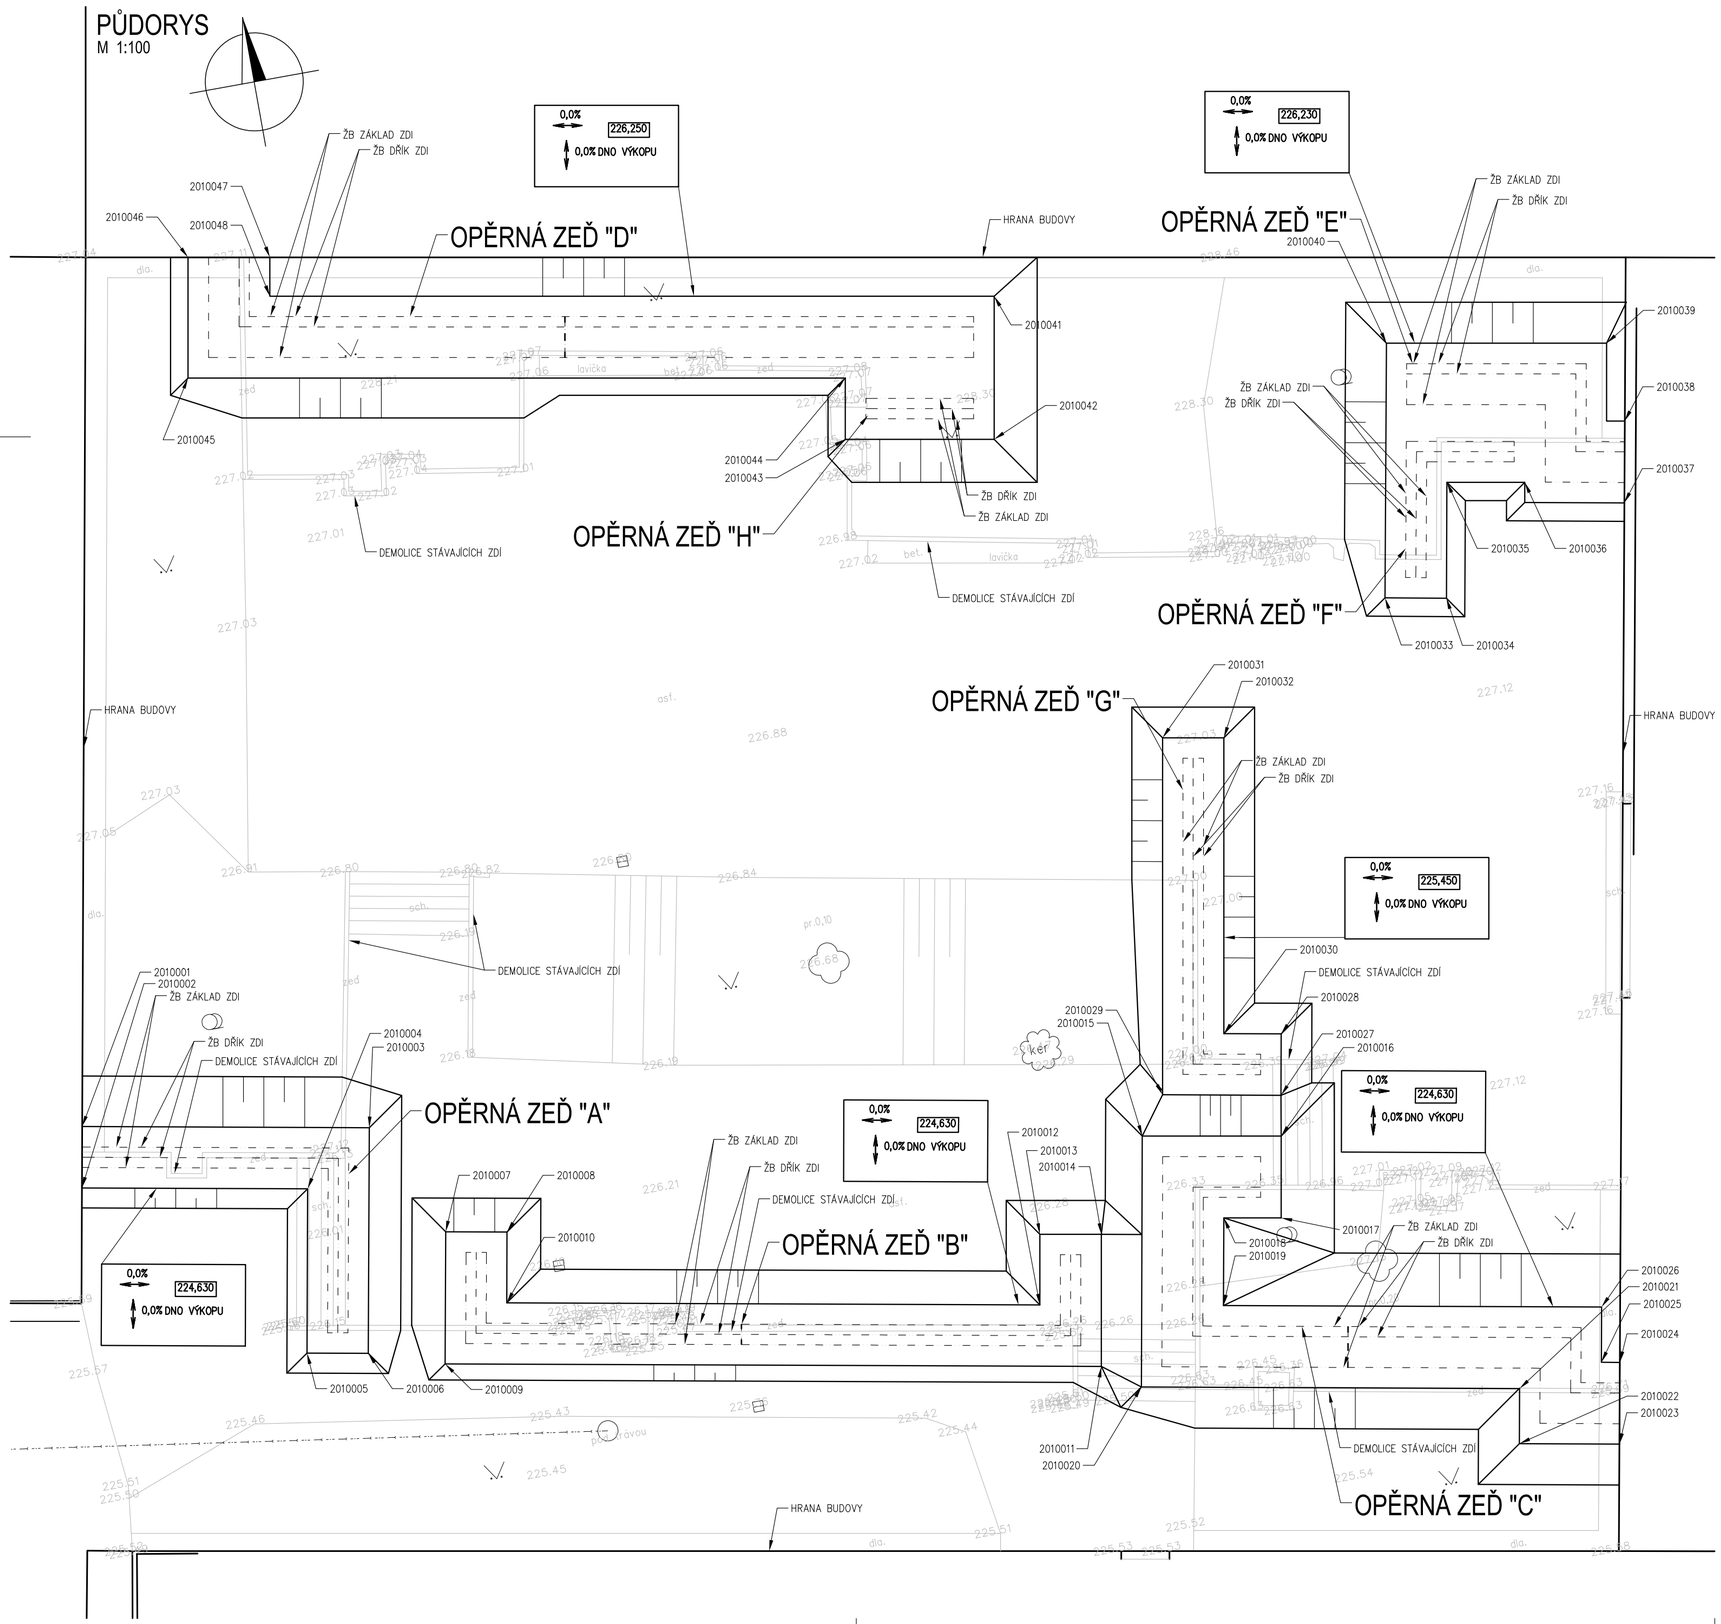

TABULKA SOUŘADNIC BODŮ

Č. BODU	Y	X	POZNÁMKA
2010001	474559,807	1103974,027	
2010002	474560,079	1103975,503	
2010003	474552,902	1103975,298	
2010004	474554,648	1103976,502	
2010005	474555,375	1103980,454	
2010006	474553,900	1103980,725	
2010007	474551,512	1103978,135	
2010008	474550,037	1103978,406	
2010009	474552,097	1103981,311	
2010010	474550,350	1103980,108	
2010011	474536,313	1103984,216	
2010012	474537,523	1103982,468	
2010013	474537,217	1103980,768	
2010014	474535,741	1103981,034	
2010015	474534,326	1103978,848	
2010016	474530,985	1103979,450	
2010017	474531,339	1103981,418	
2010018	474532,720	1103981,169	
2010019	474533,109	1103983,280	
2010020	474535,437	1103984,885	
2010021	474526,338	1103986,560	
2010022	474526,582	1103987,885	
2010023	474524,174	1103988,331	
2010024	474523,810	1103986,365	
2010025	474524,253	1103986,283	
2010026	474524,009	1103984,955	
2010027	474530,810	1103978,467	
2010028	474530,542	1103976,991	
2010029	474533,660	1103977,942	
2010030	474531,920	1103976,738	
2010031	474532,114	1103969,350	
2010032	474530,638	1103969,616	
2010033	474526,151	1103966,946	
2010034	474524,676	1103967,219	
2010035	474524,160	1103964,431	
2010036	474522,286	1103964,769	
2010037	474519,980	1103965,698	
2010038	474519,616	1103963,731	
2010039	474519,715	1103961,776	
2010040	474525,017	1103960,823	
2010041	474534,256	1103957,992	
2010042	474534,876	1103961,436	
2010043	474538,458	1103960,792	
2010044	474538,193	1103959,316	
2010045	474554,017	1103956,468	
2010046	474553,494	1103953,564	
2010047	474551,526	1103953,919	
2010048	474551,694	1103954,854	

SOUVISEJÍCÍ OBJEKTY

SO 101 ZPEVNĚNÉ PLOCHY

VYTÝČENÍ BUDE PROVEDENO S PŘESNOSTÍ DLE ČSN 73 0420 - 1, ČSN 73 0420 - 2

SYSTÉM ZNAČENÍ BODŮ

201 0 Y ZZ

- ZZ – POŘADOVÉ ČÍSLO BODU
- Y – ČÍSLO CELKU
- 0 – VÝKOPY
- 201 – ČÍSLO OBJEKTU

UPOZORNĚNÍ:

- PROVÁDĚNÍ VÝKOPŮ JE NUTNÉ KOORDINOVAT S PROVÁDĚNÍM SOUVISEJÍCÍCH OBJEKTŮ
- PŘED ZAHÁJENÍM VÝKOPOVÝCH PRACÍ MUSÍ BÝT STÁVAJÍCÍ SÍTĚ V PROSTORU STAVBY PŘELOŽENY NEBO OCHRÁNĚNY
- PŘI PROVÁDĚNÍ VÝKOPŮ JE NUTNÉ DODRŽET OCHRANNÁ PÁSMA NADZEMNÍCH A PODZEMNÍCH SÍTÍ!
- PŘED PROVÁDĚNÍM VÝKOPŮ ZDI MUSÍ BÝT OVĚŘENA ZÁKLADOVÁ SPÁRA BUDOV VÝKOP PRO ZALOŽENÍ ZDI NESMÍ BÝT PROVEDEN NÍŽE NEŽ JE ZÁKLADOVÁ SPÁRA BUDOVY

Pozn.:
Inženýrské sítě jsou v situaci zaznačeny pouze orientačně, před zahájením výkopových prací nutno geodeticky vytýčit za účasti jejich správců. Při souběžném vedení sítí a při křížení sítí budou dodrženy odstupy jednotlivých tras trubních a kabelových vedení dle ČSN 736005. Budou respektována ochranná pásma, stanovená v provozních řádech a vyjádřeních jednotlivých správců sítí.

NÁZEV STAVBY: **Rekonstrukce atria objektu na ul. V Zálomu 2948/1, Ostrava-Zábřeh**			DOPRAVNÍ PROJEKCE BOJKO
ZODPOVĚDNÝ PROJEKTANT: Ing. Ondřej Bojko	PODPIS	VYPRACOVAL: Ing. Lenka Ondráčková	PODPIS
OBJEDNATEL: Městský obvod Ostrava-Jih, ul. Horní 3. 700 30 Ostrava-Hrabůvka			**Dopravní projekce Bojko s.r.o.** Náhorní 448/5, 711 00 Ostrava, IČ : 10732411 T: +420 775 920 725 E: o.bojko@seznam.cz ID datové schránky: grsh57i
STAVEBNÍ OBJEKT: SO 201 OPĚRNÉ ZDI	ČÁST		STUPEŇ: **DPS** / DATUM: 04/2023
NÁZEV VÝKRESU: PODKLAD PRO VÝKOPY			MĚŘÍTKO: 1:100,25 / FORMÁT A4: 6 x A4
			ČÍSLO VÝKRESU: **SO 201 - 06**