

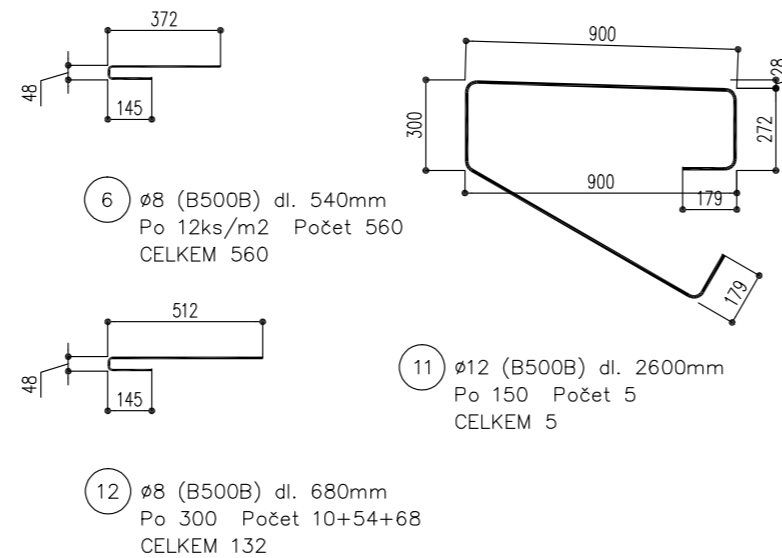



M 1:25
ZEĎ "D"

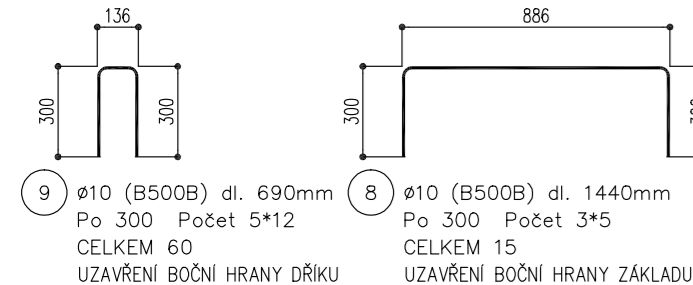

M 1:25

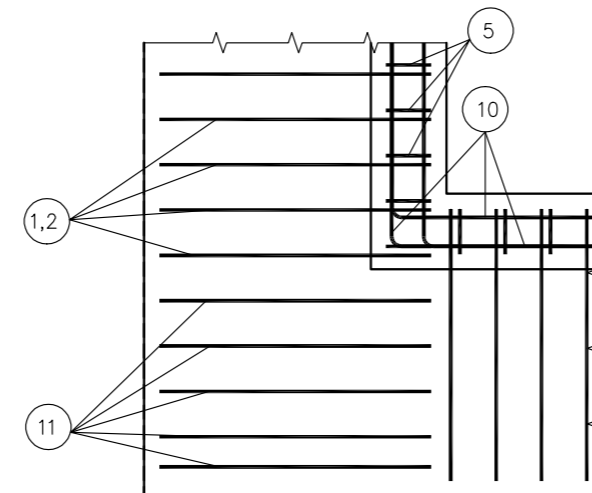

M 1:25

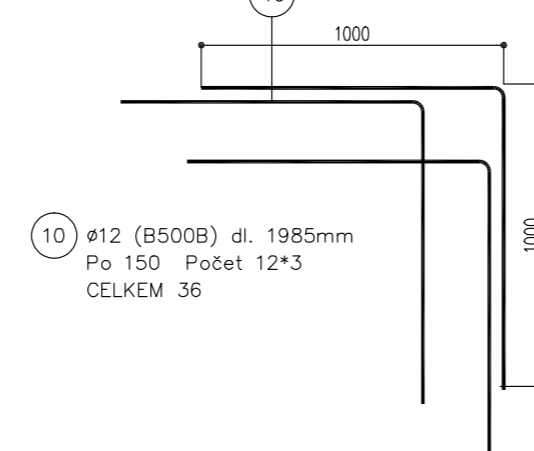


C 12/15 X0.....PODKLADNÍ BETON

Technical drawing of a U-bend. The drawing shows two views of the bend. The top view shows a U-shaped profile with a horizontal distance between the vertical legs labeled $> 10\phi$ and $> 70\text{mm}$. The side view shows the profile with a radius labeled ϕr and a vertical distance labeled 50mm .

Pol.	ϕ [mm]	Délka [mm]	ks	Délka celkem [m]		
				B500B 8	B500B 10	B500B 12
1	12	3 060	132			403,92
2	12	3 460	132			456,72
3A	12	2 350	18			42,30
3B	12	8 600	18			154,80
3C	12	9 890	18			178,02
4A	12	1 600	26			41,60
4B	12	7 850	26			204,10
4C	12	9 890	26			257,14
5	12	1 500	132			198,00
6	8	540	560	302,40		
7	10	1 050	66		69,30	
8	10	1 440	15		21,60	
9	10	690	60		41,40	
10	12	1 985	36			71,46
11	12	2 600	5			13,00
12	8	680	132	89,76		
Délka celkem [m]:				392,16	132,30	2 021,06
Hmotnost [kg/m]:				0,395	0,617	0,888
Hmotnost dle průměru [kg]:				154,7	81,6	1 794,3
Celková hmotnost [kg]:				2 030,6		

Inženýrské sítě jsou v situaci zaznačeny pouze orientačně, před zahájením výkopových prací nutno geodeticky vytýčit za účasti jejich správců. Při souběžném vedení sítí a při křížení sítí budou dodrženy odstupy jednotlivých tras trubních a kabelových vedení dle ČSN 736005. Budou respektována ochranná pásma, stanovená v provozních řádech a vyjádřených jednotlivých správců sítí.

NÁZEV STAVBY		DUPRAVE/SEBET/US_INDRGA_ATRUB/projekt/vstaven/Logo.jpg	
Rekonstrukce atria objektu na ul. V Zálomu 2948/1, Ostrava-Zábřeh			
ZODPOVĚDNÝ PROJEKTANT Ing. Ondřej Bojko	PODPIS 	VYPRACOVAL Ing. Lenka Ondráčková	PODPIS
OBJEDNATEL Městský obvod Ostrava-Jih, ul. Horní 3, 700 30 Ostrava-Hrabůvka		Dopravní projekce Bojko s.r.o. Náhorní 448/5, 711 00 Ostrava, IČ : 10732411 T: +420 775 920 725 E: o.bojko@seznam.cz ID datové schránky: grsh57i	
STAVEBNÍ OBJEKT SO 201 OPĚRNÉ ZDI	ČAST	STUPEŇ DPS	DATUM 04/2023
NÁZEV VÝKRESU VÝZTUŽ ZDI "D"		MĚŘÍTKO 1:25	FORMÁT A4 4 x A4
		ČÍSLO VÝKRESU SO 201 - 09.4	