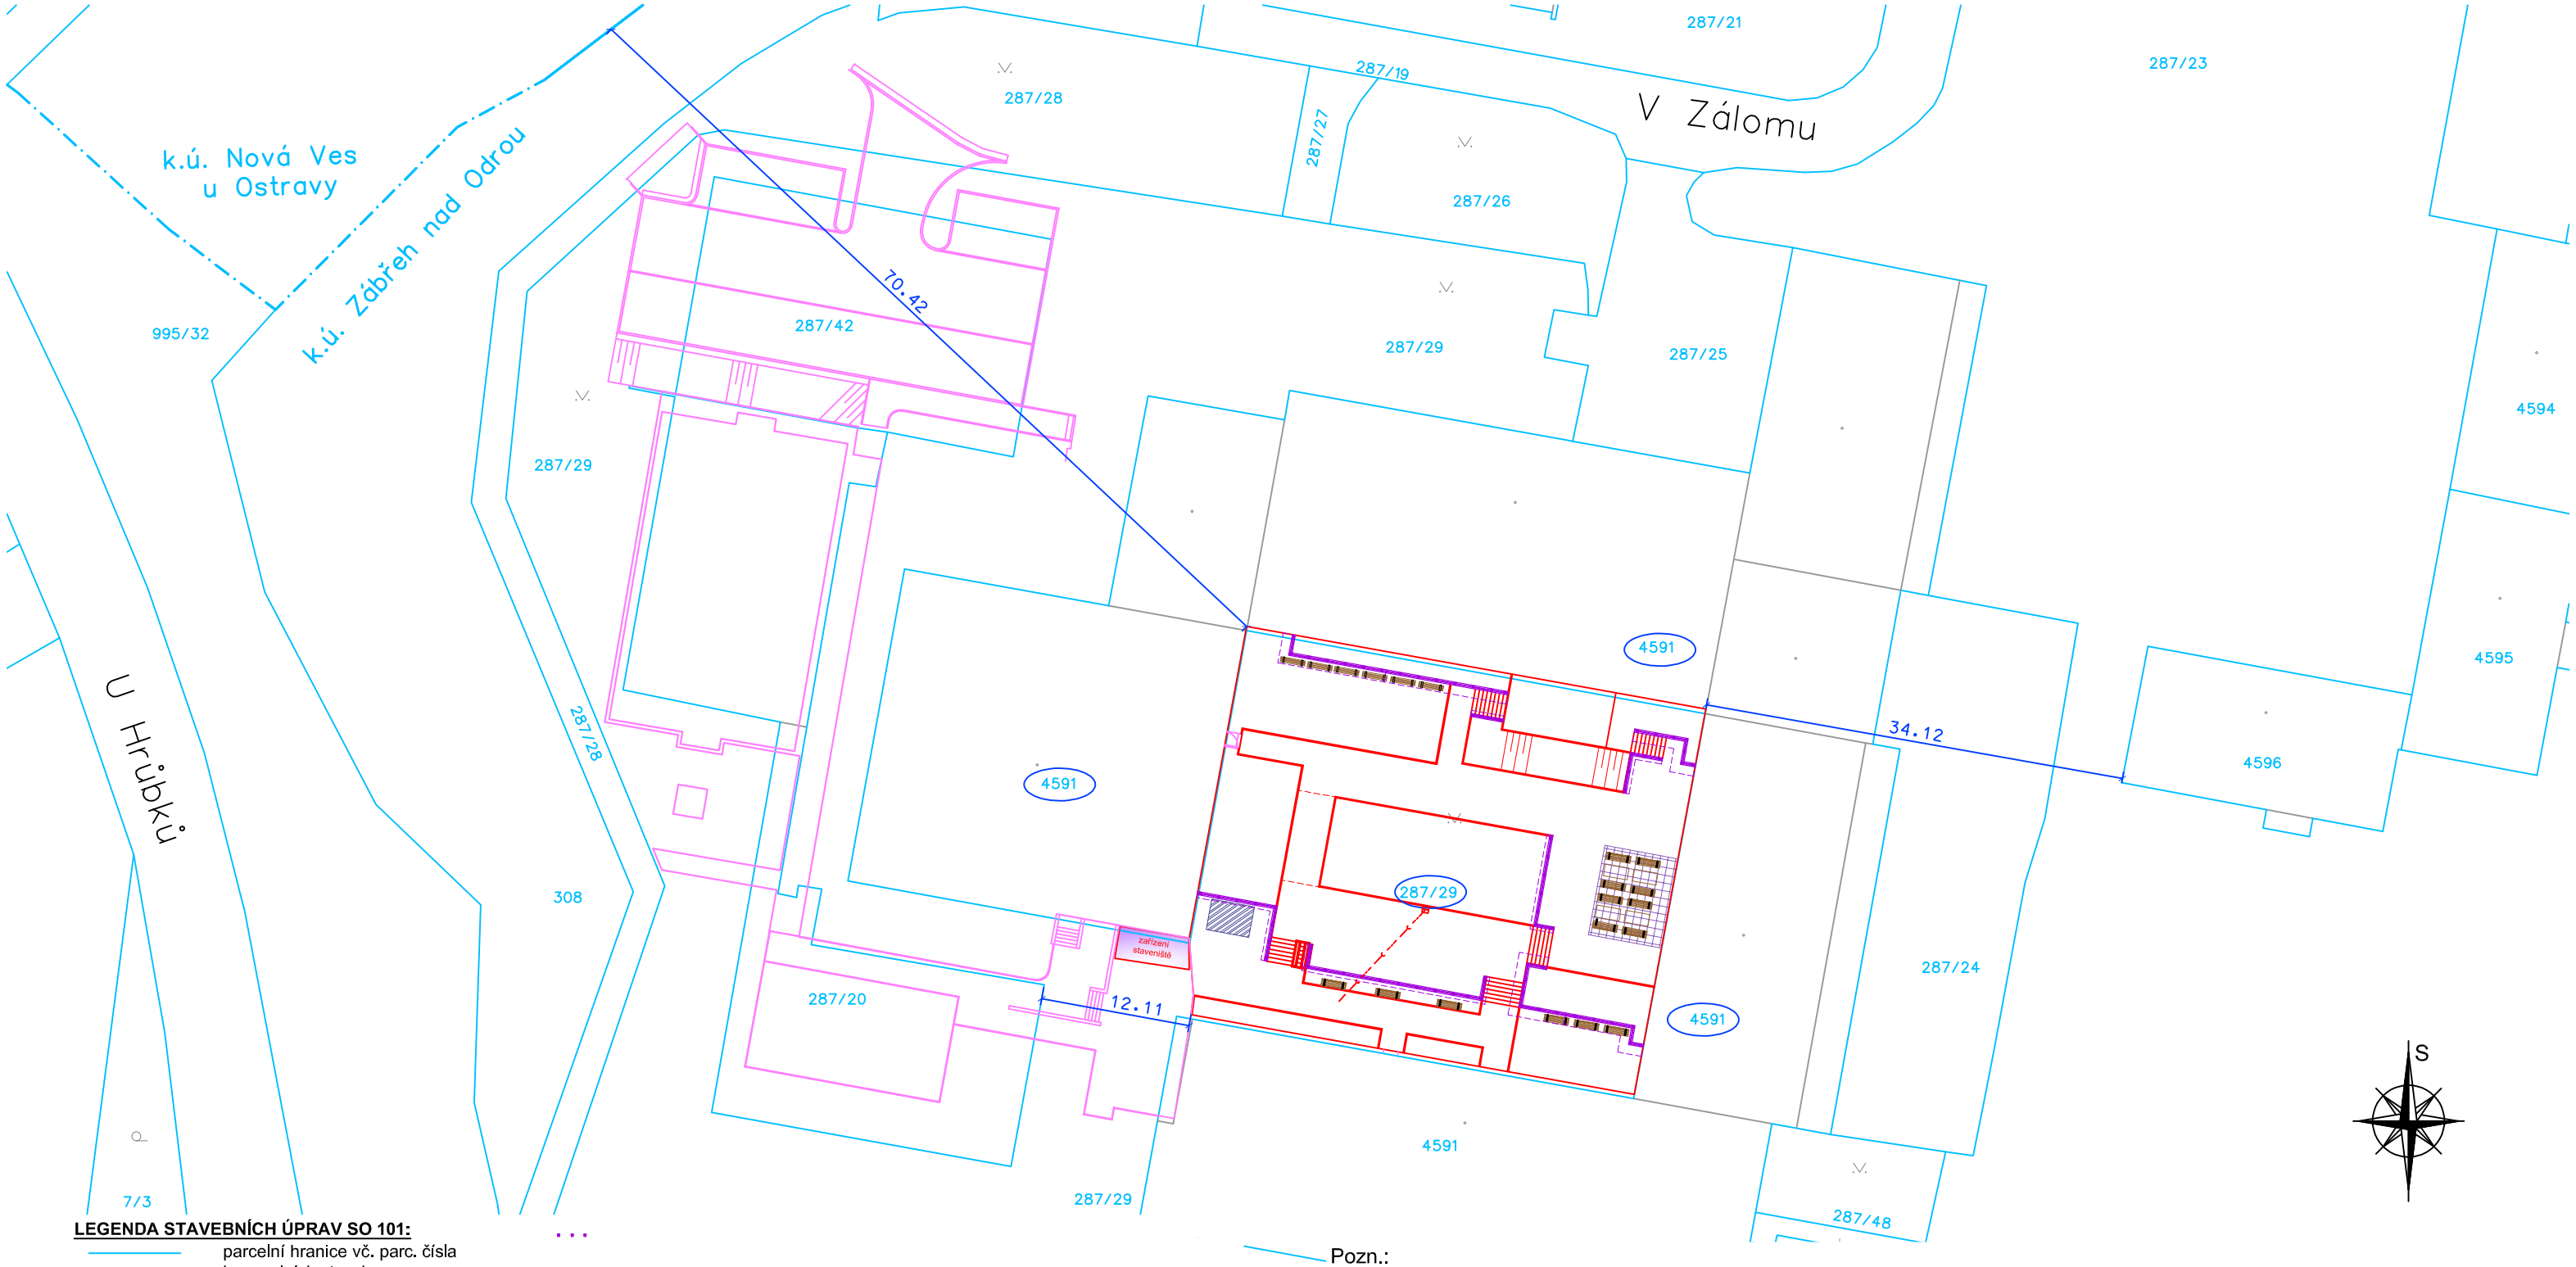

LEGENDA STAVEBNÍCH ÚPRAV SO 101:

- parcelní hranice vč. parc. čísla
- hrany cizích staveb
- navržená hrana stavebních úprav (SO 101)
- navržená opěrná zeď vč. zábradlí (SO 201)
- navržená kanalizační přípojka DN 150
- schodiště (SO 101)
- pergola 7,3x6 m (SO 101)
- lavička (ilustrativní rozmístění laviček) (SO 101)
- zahradní domek 2,5 X 3,5 m (SO 101)
- ZS — zařízení staveniště
- 287/29 — parcely dotčené stavbou

Pozn.:
Inženýrské sítě jsou v situaci zaznačeny pouze orientačně, před zahájením výkopových prací nutno geodeticky vytýčit za účasti jejich správců. Při souběžném vedení sítí a při křížení sítí budou dodrženy odstupy jednotlivých tras trubních a kabelových vedení dle ČSN 736005. Budou respektována ochranná pásma, stanovená v provozních řádech a vyjádřeních jednotlivých správců sítí.

NÁZEV STAVBY
Rekonstrukce atria objektu na ul. V Zálomu 2948/1, Ostrava-Zábřeh

ZODPOVĚDNÝ PROJEKTANT	PODPIS	VYPRACOVAL	PODPIS
Ing. Ondřej Bojko		Ing. Ondřej Bojko	

OBJEDNATEL: Městský obvod Ostrava-Jih, ul. Horní 3. 700 30 Ostrava-Hrabůvka

STAVEBNÍ OBJEKT | ČÁST: C. SITUAČNÍ VÝKRESY

NÁZEV VÝKRESU: KATASTRÁLNÍ SITUAČNÍ VÝKRES

STUPEŇ: **DPS** | DATUM: 04/2023 | MĚŘÍTKO: 1:500 | FORMÁT A4: 2 x A4 | ČÍSLO VÝKRESU: **C2**

DOPRAVNÍ PROJEKCE BOJKO
Dopravní projekce Bojko s.r.o.
Náhorní 448/5, 711 00 Ostrava, IČ : 10732411
T: +420 775 920 725
E: o.bojko@seznam.cz
ID datové schránky: grsh57i