

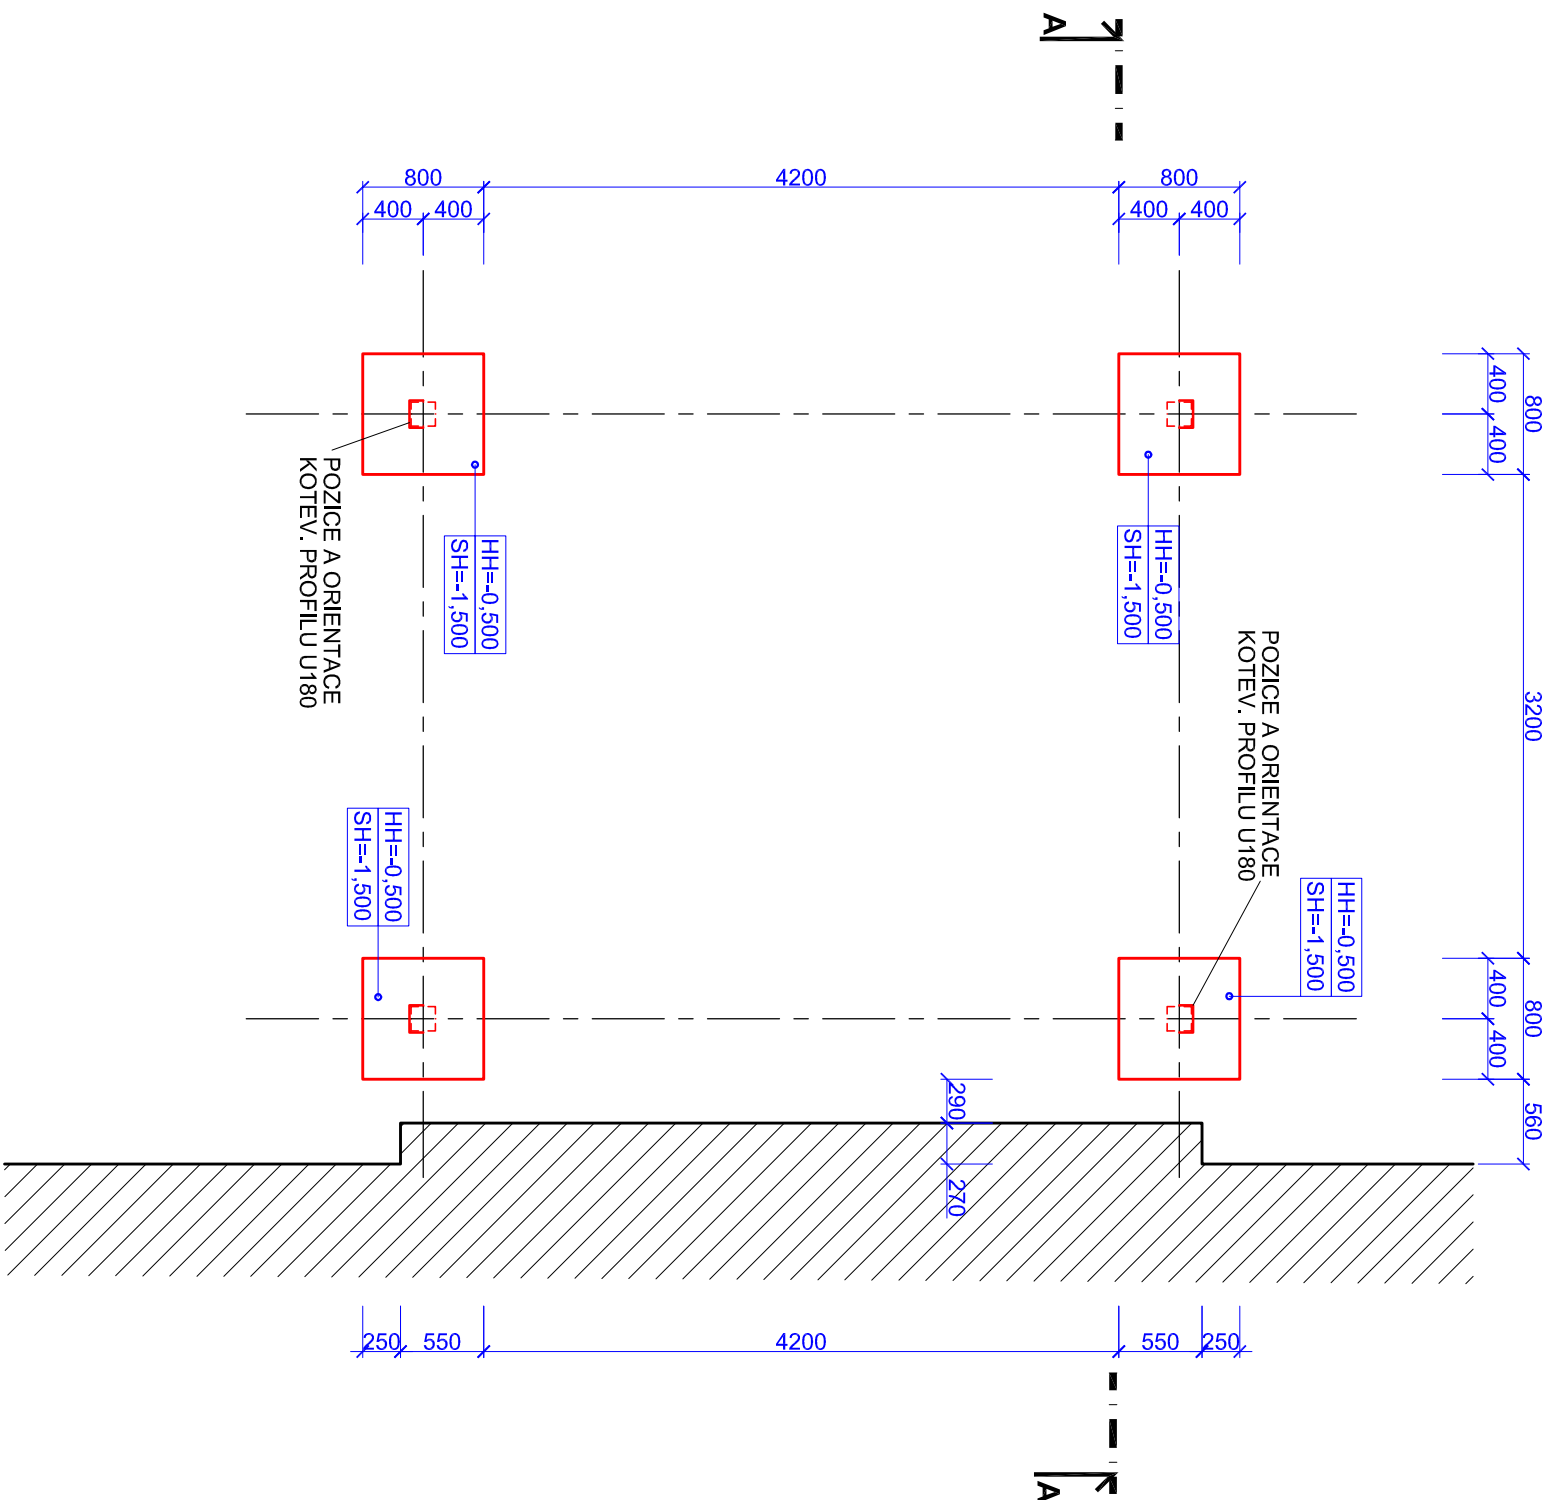


# PŮDORYS ZALOŽENÍ

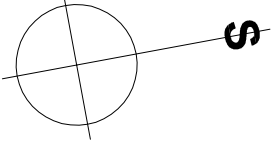

## SCHEMA KOTEVNÍHO PROFILU U180

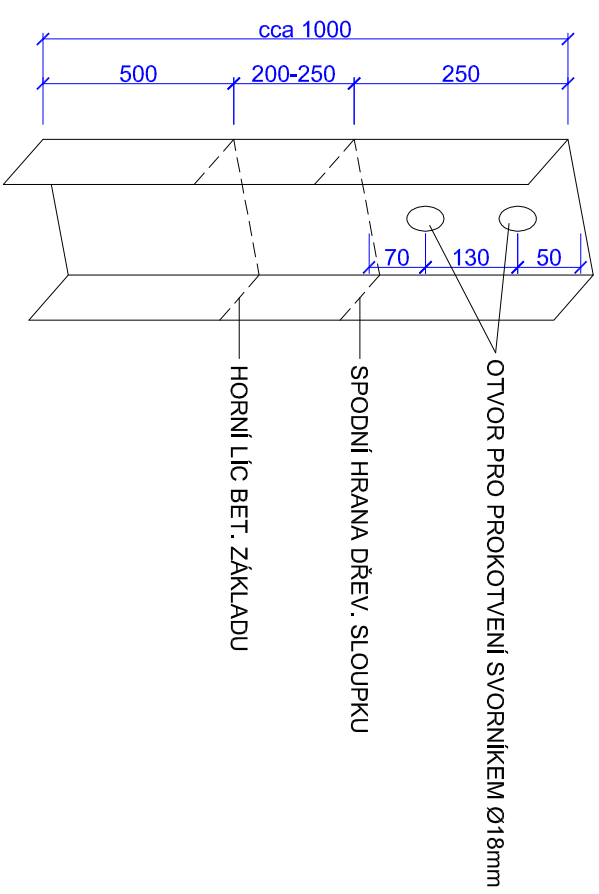

ČÁST PD	
D.1.1 ARCHITEKTONICKO-STAVEBNÍ ŘEŠENÍ	
STAVEBNÍK	
Městský obvod Ostrava-Jih Horní 3, 700 30 Ostrava-Hrabůvka	
NÁZEV STAVBY Rekonstrukce atria objektu na ul. V Zálomu 2948/1, Ostrava-Zábřeh	
MÍSTO STAVBY p.č. 287/29 a 4591, k.ú. Zábřeh nad Odrou	
AUTORIZACE	PARÉ