


(EXT.)

- ~2mm
~2mm
25mm
180mm
180mm

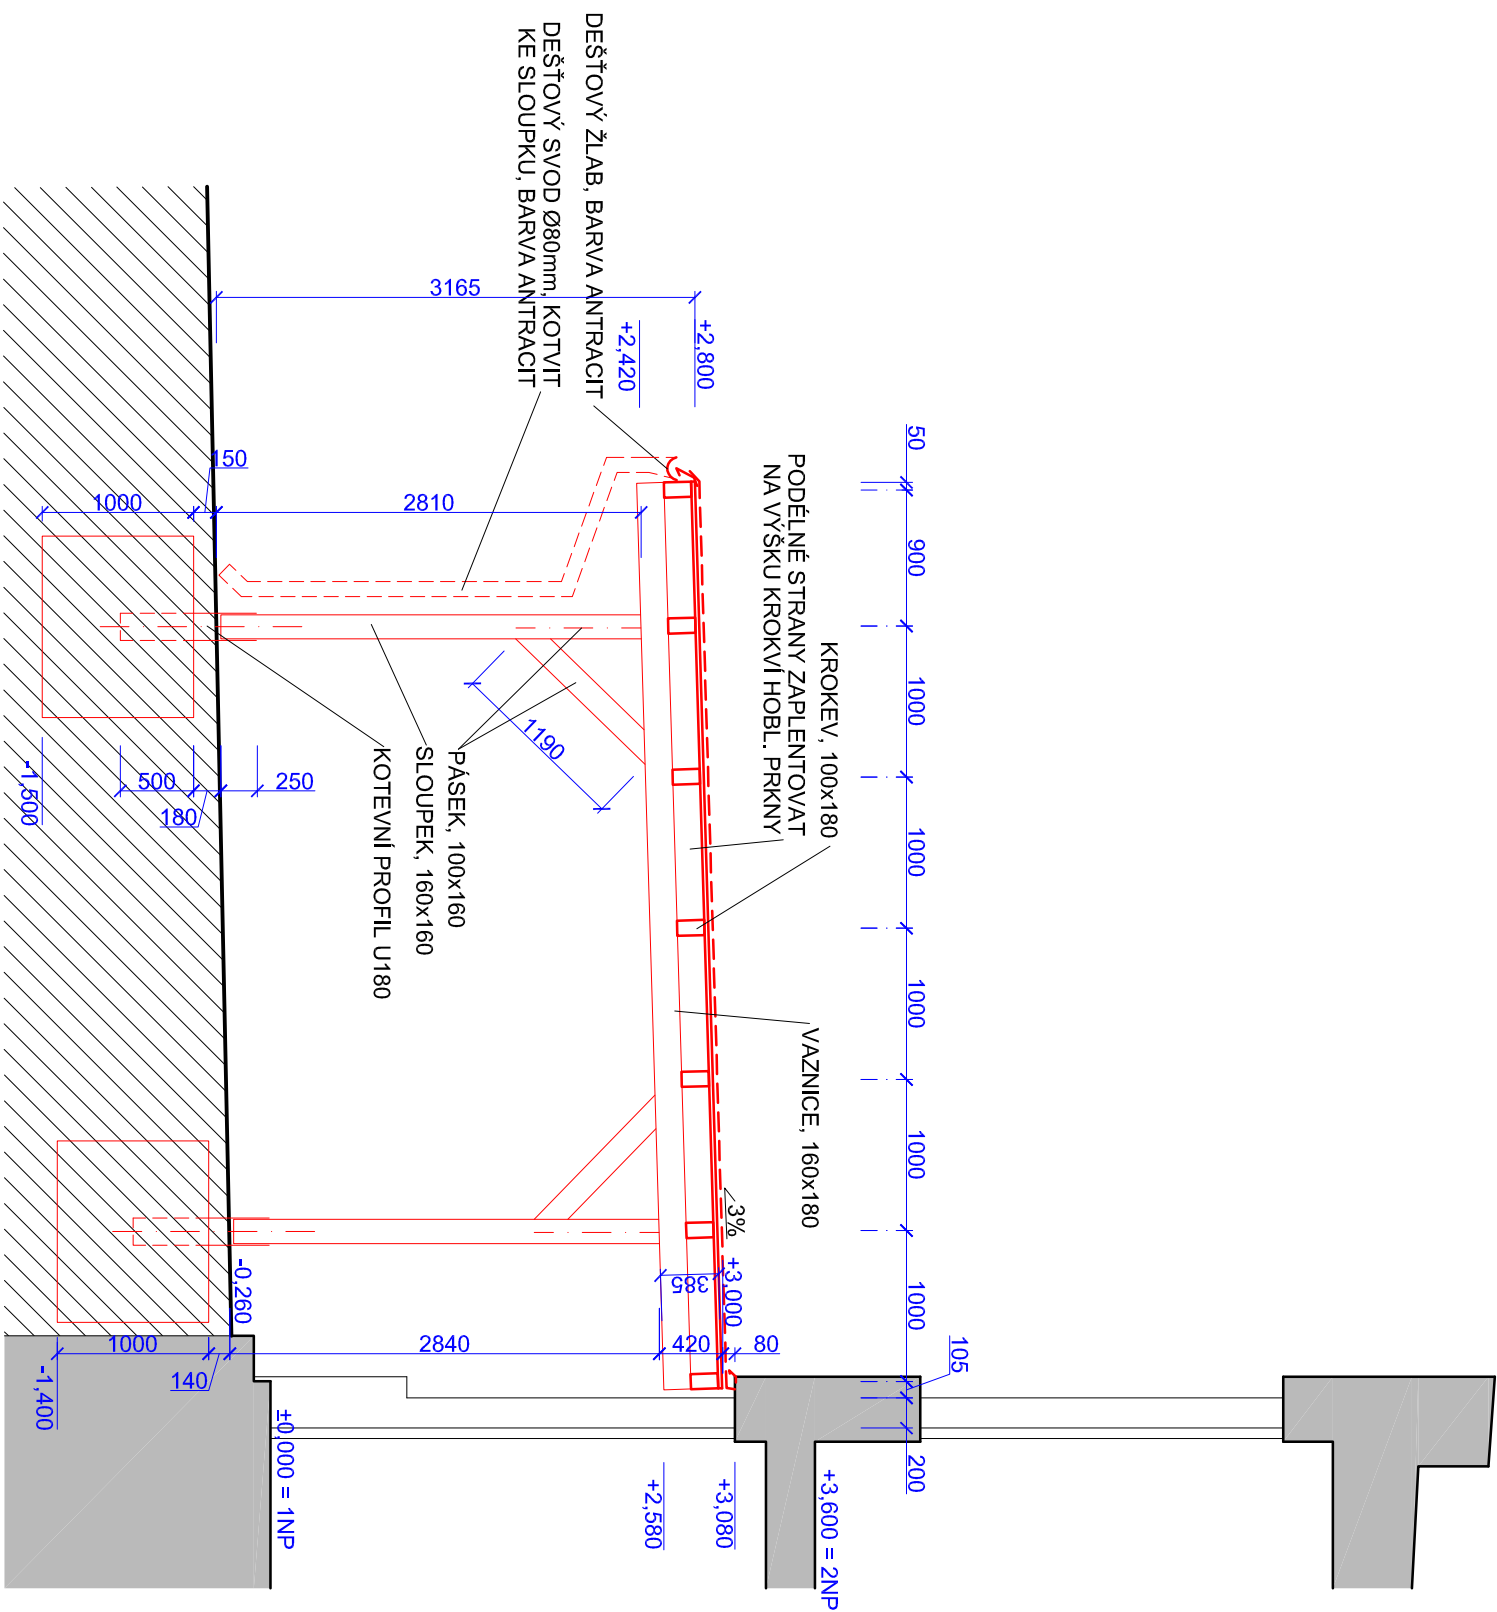

ČÁST PD

STAVEBNÍK	Městský obvod Ostrava-Jih Horní 3, 700 30 Ostrava-Hrabůvka
NÁZEV STAVBY	Rekonstrukce atria objektu na ul. V Zálomu 2948/1, Ostrava-Zábřeh
MÍSTO STAVBY	p.č. 287/29 a 4591, k.ú. Zábřeh nad Odrou

AUTORIZACE	PARÉ

ZODPOVEDNÝ PROJEKTANT JAN MÜLLER		PROJEKTANT/VYPRACOVAL JAN MÜLLER	
STUPEŇ PD	DSP+DPS	MĚŘÍTKO	1:50
DATUM	01 / 2022		
DOKUMENT	ČÍSLO		
PODÉLNÝ ŘEZ		D.1-05	