TABULKA SOUŘADNIC BODŮ

Č. BODU	Y	X	POZNÁMKA
2011101	474559,898	1103974,519	
2011102	474559,988	1103975,011	
2011103	474553,484	1103975,699	
2011104	474554,066	1103976,101	
2011105	474554,301	1103980,143	
2011106	474554,793	1103980,053	

TABULKA SOUŘADNIC BODŮ

Č. BODU	Y	X	POZNÁMKA
2011201	474559,943	1103974,765	
2011202	474553,775	1103975,900	
2011203	474554,547	1103980,098	

TABULKA SOUŘADNIC BODŮ

Č. BODU	Y	X	POZNÁMKA
2012101	474551,111	1103978,717	
2012102	474550,619	1103978,807	
2012103	474551,514	1103980,910	
2012104	474550,932	1103980,509	
2012105	474544,881	1103982,131	
2012106	474544,790	1103981,639	
2012107	474536,717	1103983,633	
2012108	474537,120	1103983,051	
2012109	474536,321	1103981,438	
2012110	474536,814	1103981,349	

TABULKA SOUŘADNIC BODŮ

Č. BODU	Y	X	POZNÁMKA
2012201	474550,865	1103978,762	
2012202	474551,223	1103980,710	
2012203	474544,835	1103981,885	
2012204	474536,918	1103983,342	
2012205	474536,568	1103981,393	

TABULKA SOUŘADNIC BODŮ

Č. BODU	Y	X	POZNÁMKA
2013101	474531,743	1103980,837	
2013102	474531,566	1103979,853	
2013103	474533,925	1103979,429	
2013104	474533,122	1103980,589	
2013105	474534,855	1103984,484	
2013106	474533,691	1103983,682	
2013107	474530,198	1103984,324	
2013108	474530,379	1103985,308	
2013109	474524,591	1103985,356	
2013110	474525,755	1103986,159	
2013111	474525,999	1103987,485	
2013112	474524,083	1103987,840	
2013113	474523,901	1103986,856	
2013114	474524,835	1103986,683	

TABULKA SOUŘADNIC BODŮ

Č. BODU	Y	X	POZNÁMKA
2013201	474531,699	1103980,591	
2013202	474533,322	1103980,299	
2013203	474533,982	1103983,882	
2013204	474530,243	1103984,570	
2013205	474524,882	1103985,557	
2013206	474525,126	1103986,884	
2013207	474523,946	1103987,102	

TABULKA SOUŘADNIC BODŮ

Č. BODU	Y	X	POZNÁMKA
2014101	474553,002	1103953,653	
2014102	474552,018	1103953,830	
2014103	474552,275	1103955,257	
2014104	474553,436	1103956,064	
2014105	474544,856	1103957,608	
2014106	474544,679	1103956,624	
2014107	474535,014	1103959,380	
2014108	474534,837	1103958,395	

TABULKA SOUŘADNIC BODŮ

Č. BODU	Y	X	POZNÁMKA
2014201	474552,264	1103953,786	
2014202	474552,565	1103955,459	
2014203	474544,723	1103956,870	
2014204	474534,881	1103958,641	

TABULKA SOUŘADNIC BODŮ

Č. BODU	Y	X	POZNÁMKA
2015101	474524,617	1103961,402	
2015102	474524,794	1103962,387	
2015103	474521,457	1103962,987	
2015104	474520,296	1103962,180	
2015105	474520,633	1103964,051	
2015106	474521,793	1103964,853	
2015107	474519,889	1103965,206	
2015108	474519,707	1103964,223	

TABULKA SOUŘADNIC BODŮ

Č. BODU	Y	X	POZNÁMKA
2015201	474524,661	1103961,649	
2015202	474520,586	1103962,382	
2015203	474520,923	1103964,252	
2015204	474519,753	1103964,469	

TABULKA SOUŘADNIC BODŮ

Č. BODU	Y	X	POZNÁMKA
2016101	474522,452	1103964,231	
2016102	474522,364	1103963,738	
2016103	474524,962	1103963,271	
2016104	474524,561	1103963,851	
2016105	474525,077	1103966,636	
2016106	474525,569	1103966,545	

TABULKA SOUŘADNIC BODŮ

Č. BODU	Y	X	POZNÁMKA
2016201	474522,408	1103963,985	
2016202	474524,761	1103963,561	
2016203	474525,323	1103966,591	

TABULKA SOUŘADNIC BODŮ

Č. BODU	Y	X	POZNÁMKA
2017101	474531,219	1103970,020	
2017102	474531,711	1103969,931	
2017103	474532,500	1103977,139	
2017104	474533,080	1103977,541	
2017105	474531,212	1103977,884	
2017106	474531,123	1103977,393	

TABULKA SOUŘADNIC BODŮ

Č. BODU	Y	X	POZNÁMKA
2017201	474531,168	1103977,639	
2017202	474532,790	1103977,340	
2017203	474531,465	1103969,975	

TABULKA SOUŘADNIC BODŮ

Č. BODU	Y	X	POZNÁMKA
2018101	474537,789	1103959,896	
2018102	474537,878	1103960,388	
2018103	474535,279	1103960,856	
2018104	474535,191	1103960,363	

TABULKA SOUŘADNIC BODŮ

Č. BODU	Y	X	POZNÁMKA
2018201	474537,833	1103960,142	
2018202	474535,235	1103960,609	

PŮDORYS
M 1:100

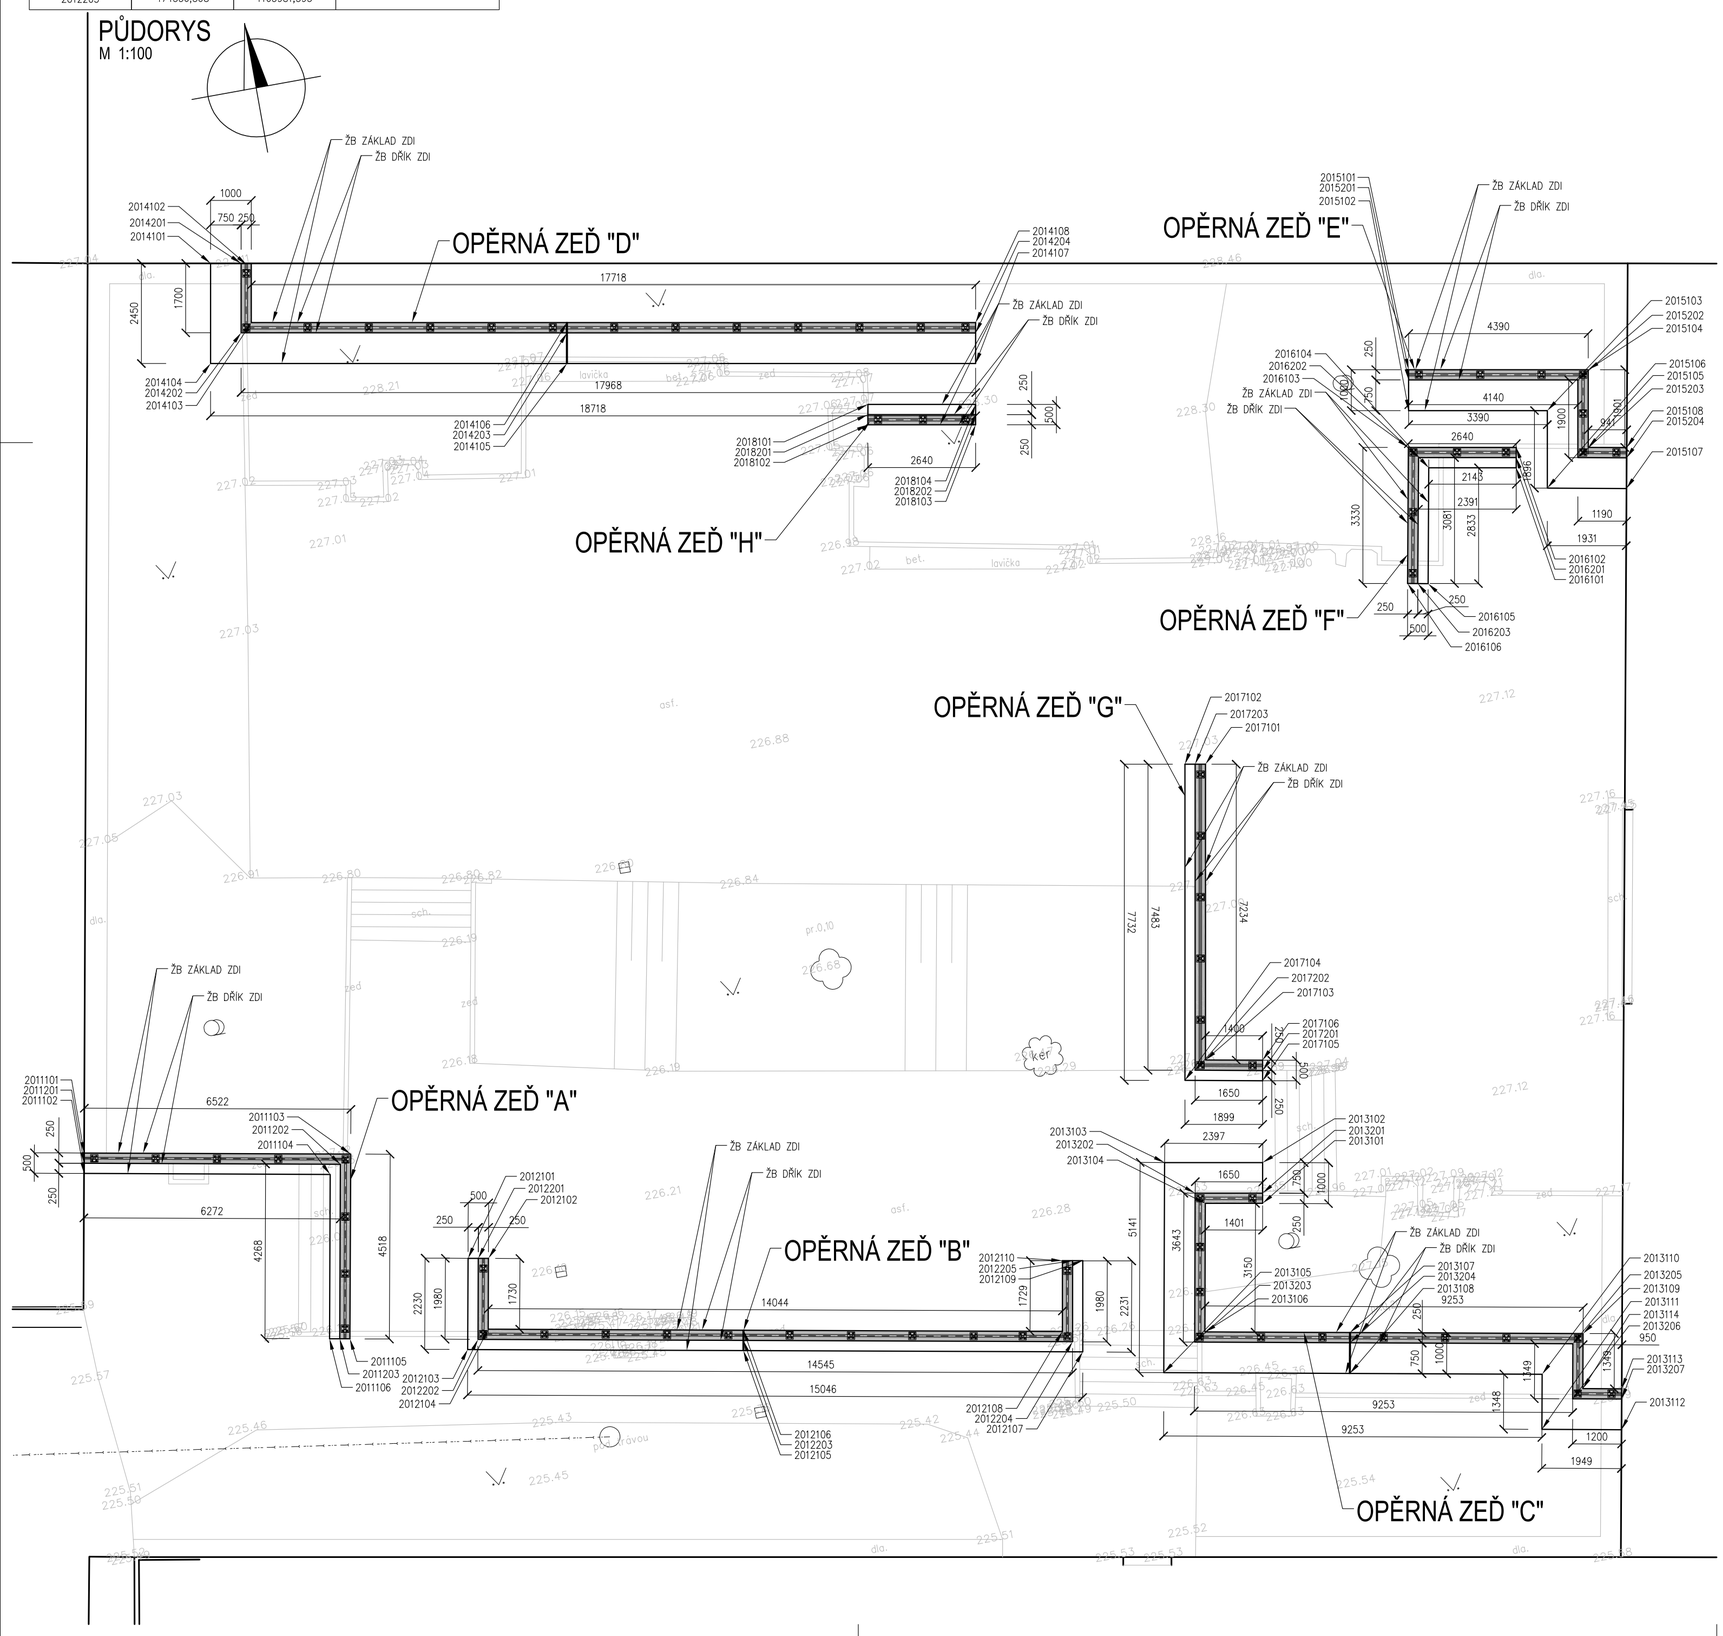

SOUVISEJÍCÍ OBJEKTY

SO 101 ZPEVNĚNÉ PLOCHY

VYTÝČENÍ BUDE PROVEDENO S PŘESNOSTÍ DLE ČSN 73 0420 - 1, ČSN 73 0420 - 2

SYSTÉM ZNAČENÍ BODŮ

201 X Y ZZ

- ZZ – POŘADOVÉ ČÍSLO BODU
- Y – ČÍSLO CELKU
  - 1–ZÁKLAD
  - 2–DŘÍK
- X – ČÍSLO ZDI
  - 1 – ZEĎ "A"
  - 2 – ZEĎ "B"
  - 3 – ZEĎ "C"
  - 4 – ZEĎ "D"
  - 5 – ZEĎ "E"
  - 6 – ZEĎ "F"
  - 7 – ZEĎ "G"
  - 8 – ZEĎ "H"
- 201 – ČÍSLO OBJEKTU

POZNÁMKY:

- PŘED ZAHÁJENÍM VÝKOPOVÝCH PRACÍ MUSÍ BÝT STÁVAJÍCÍ SÍTĚ V PROSTORU STAVBY PŘELOŽENY NEBO OCHRÁNĚNY
- PŘI PROVÁDĚNÍ VÝKOPŮ JE NUTNÉ DODRŽET OCHRANNÁ PÁSMA NADZEMNÍCH A PODZEMNÍCH SÍTÍ!
- ZEMNÍ PRÁCE JE POTŘEBA KOORDINOVAT S OSTATNÍMI SOUVISEJÍCÍMI OBJEKTY

Pozn.:
Inženýrské sítě jsou v situaci zaznačeny pouze orientačně, před zahájením výkopových prací nutno geodeticky vytýčit za účasti jejich správců. Při souběžném vedení sítí a při křížení sítí budou dodrženy odstupy jednotlivých tras trubních a kabelových vedení dle ČSN 736005. Budou respektována ochranná pásma, stanovená v provozních řádech a vyjádřeních jednotlivých správců sítí.

NÁZEV STAVBY: **Rekonstrukce atria objektu na ul. V Zálomu 2948/1, Ostrava-Zábřeh**			DOPRAVNÍ PROJEKCE BOJKO
ZODPOVĚDNÝ PROJEKTANT: Ing. Ondřej Bojko	PODPIS	VYPRACOVAL: Ing. Lenka Ondráčková	PODPIS
OBJEDNATEL: Městský obvod Ostrava-Jih, ul. Horní 3. 700 30 Ostrava-Hrabůvka			**Dopravní projekce Bojko s.r.o.** Náhorní 448/5, 711 00 Ostrava, IČ : 10732411 T: +420 775 920 725 E: o.bojko@seznam.cz ID datové schránky: grsh57i
STAVEBNÍ OBJEKT: SO 201 OPĚRNÉ ZDI	ČÁST		STUPEŇ: **DPS** / DATUM: 04/2023
NÁZEV VÝKRESU: PODKLAD PRO VYTYČENÍ			MĚŘÍTKO: 1:100 / FORMÁT A4: 6 x A4
			ČÍSLO VÝKRESU: **SO 201 - 05**