




M 1:50  
ZEĎ "C'

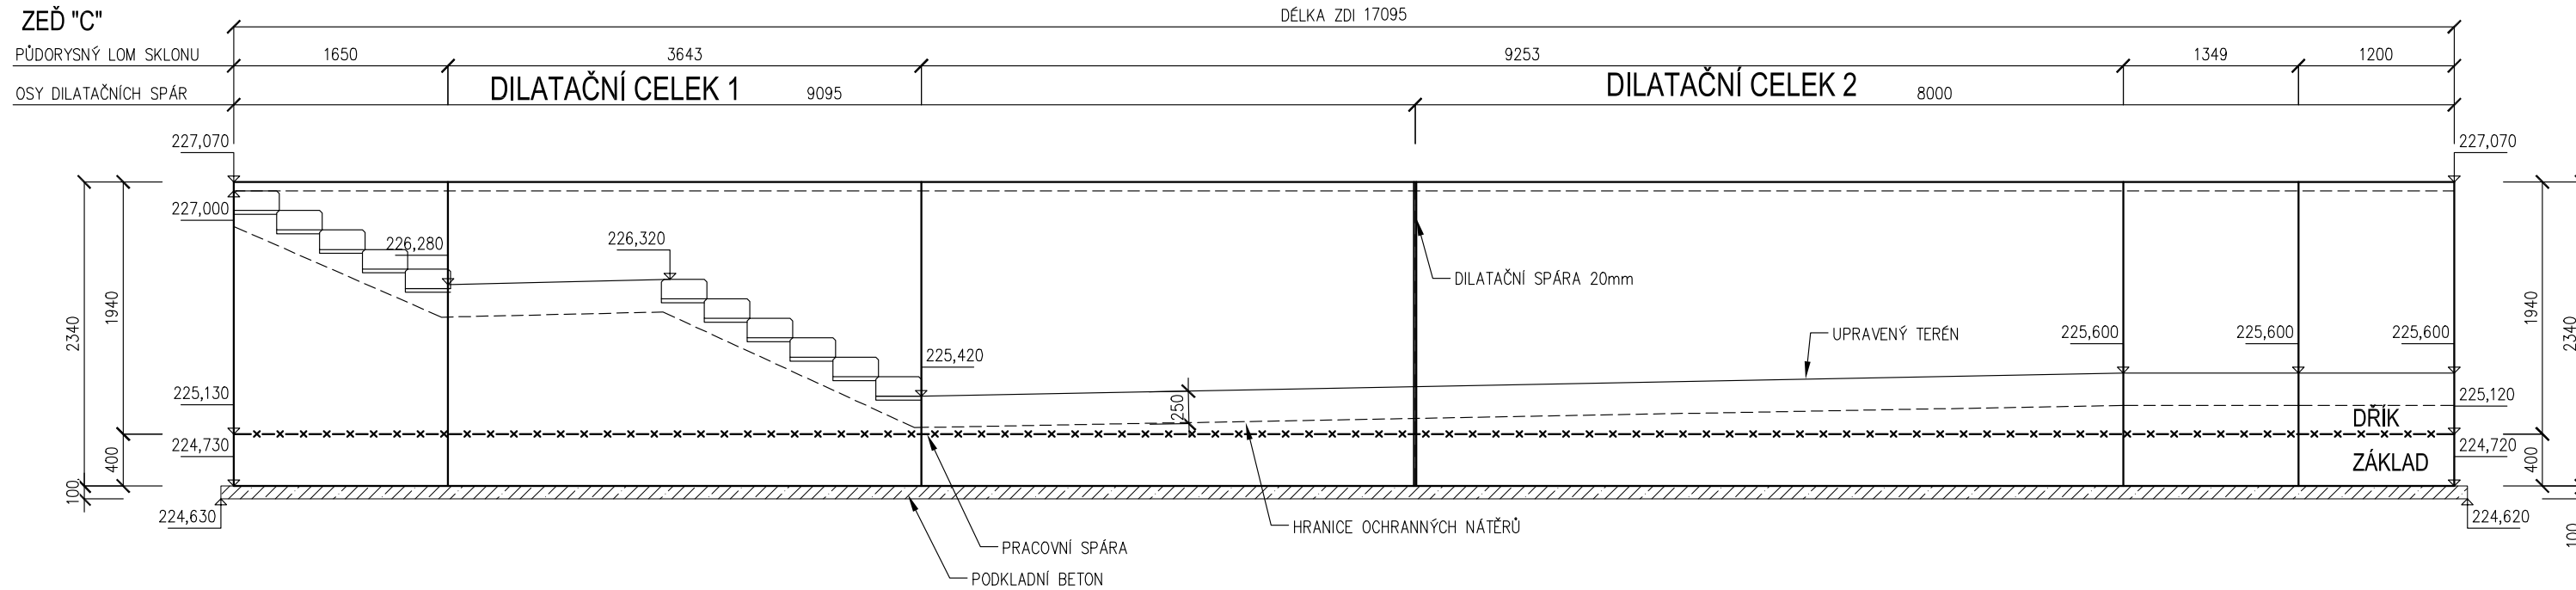

M 1:50  
ZEĎ "C"

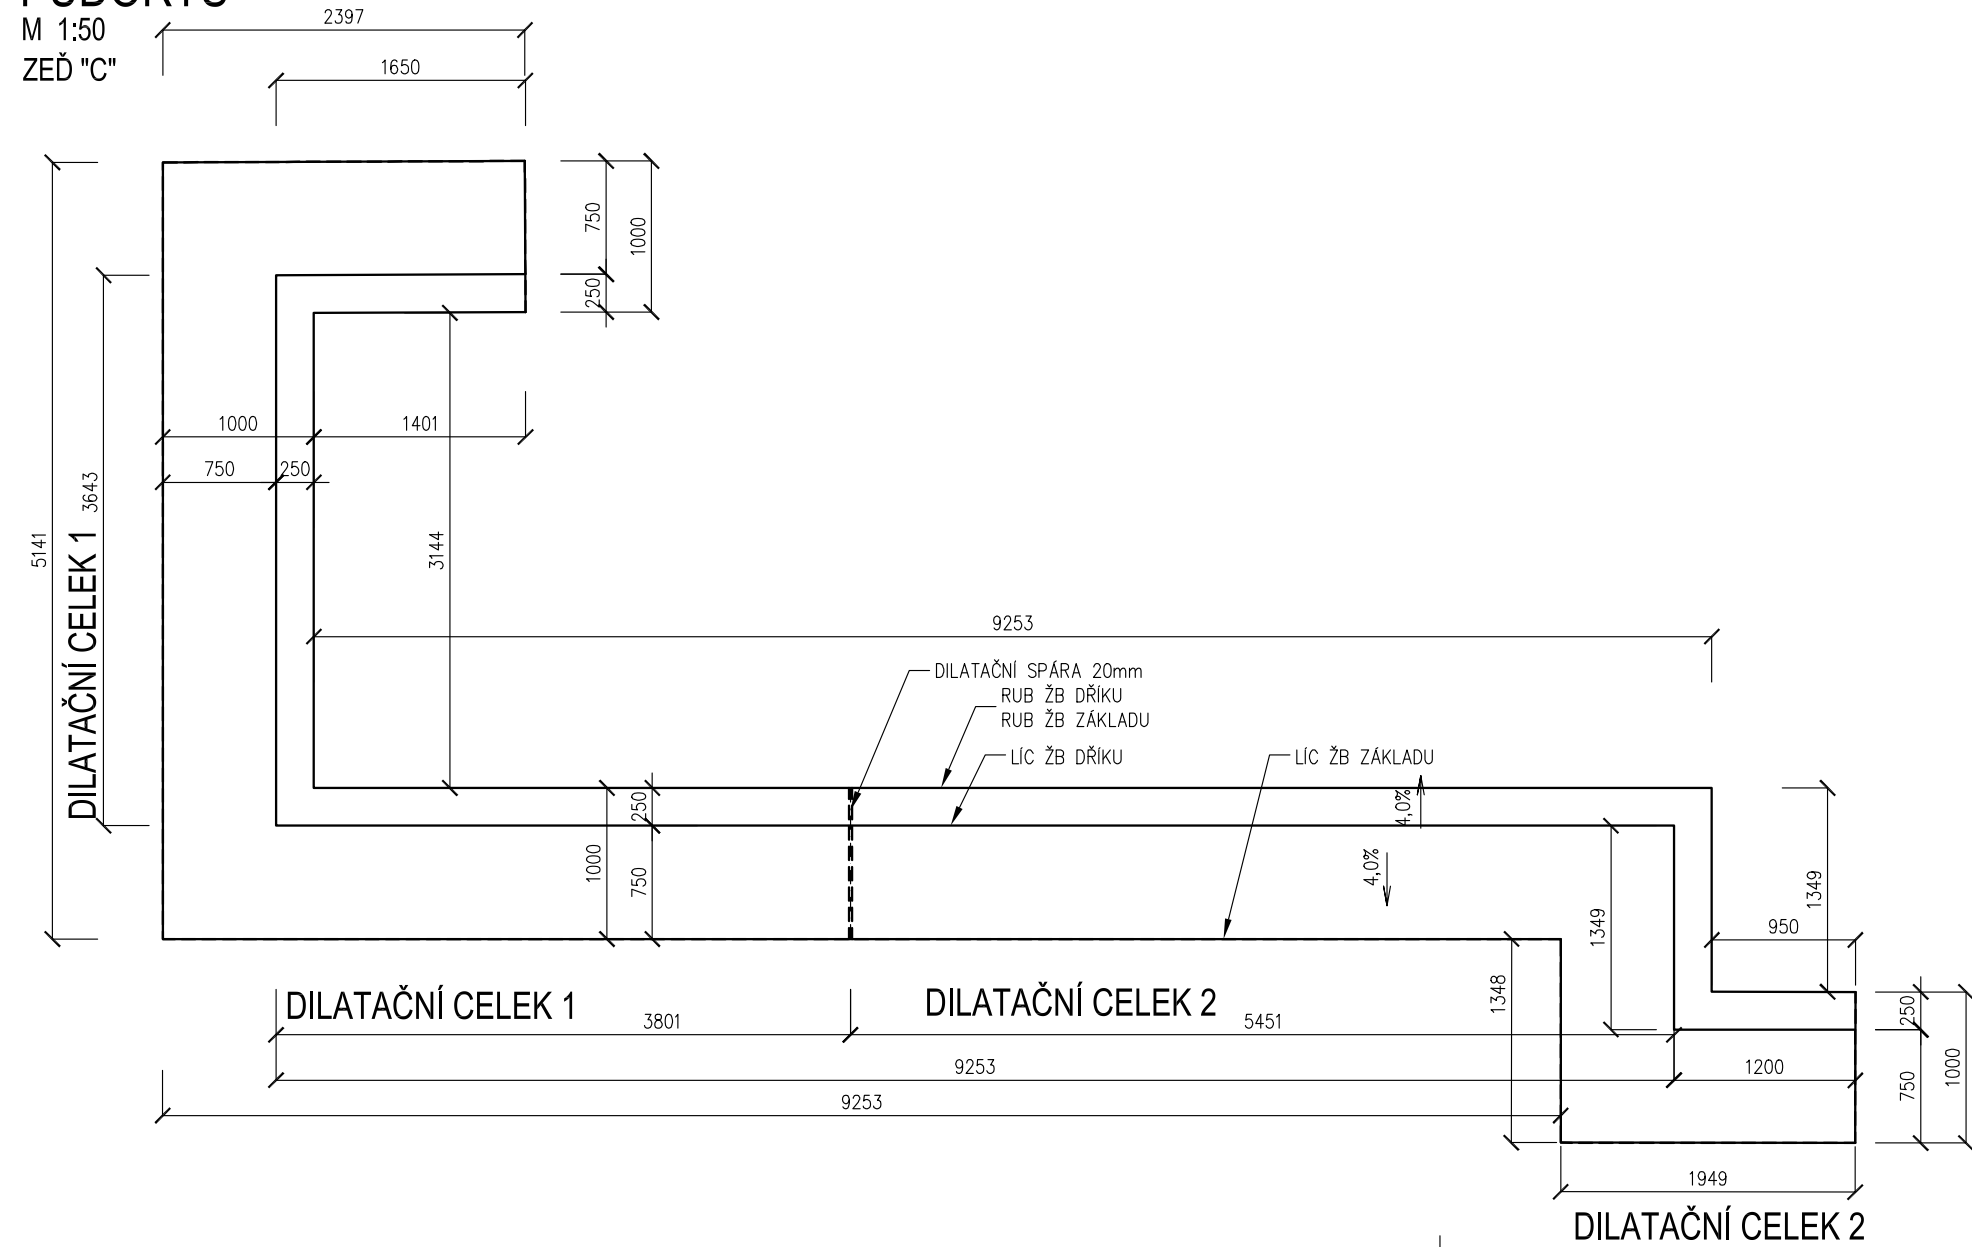

M 1:25  
ZEĎ "C"

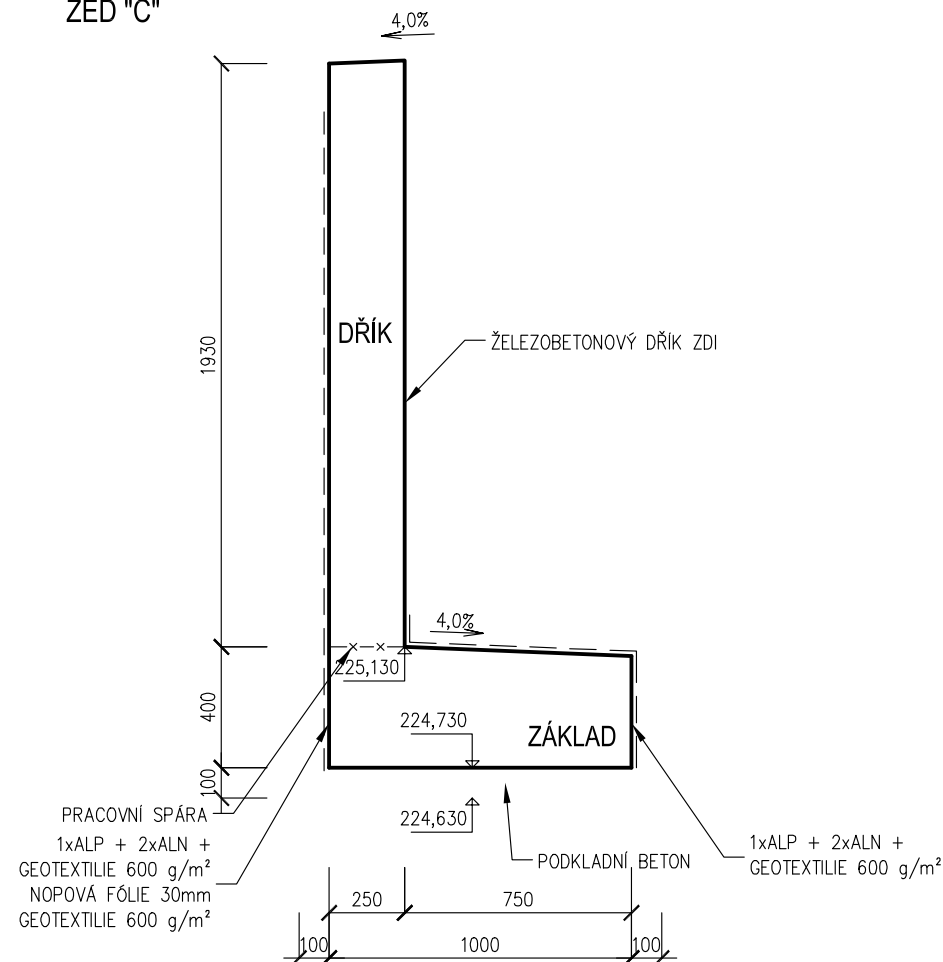

C 12/15 X0.....PODKLADNÍ BETON


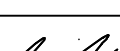
# BETONÁŘSKÁ VÝZTUŽ DLE ČSN EN 10080: B500B

d: POVRCH NEVYŽADUJE DALŠÍ ÚPRUVU

- POKUD NENÍ UVEDENO JINAK, VŠECHNY HRANY SRAZIT LIŠTOU 15/15 mm
- VŠECHNY STYČNÉ SPÁRY MEZI JEDNOTLIVÝMI DÍLCI BEDNÍČI PŘEKLIŽKY NA SEBE MUSÍ NAVAZOVAT BEZ VÝŠKOVÝCH ČI SMĚROVÝCH ODSKOKŮ
- GEOTEXTILIE 600 g/m<sup>2</sup>, TL. MIN. 4 mm. PEVNOST V TAHU MIN. 10 kN/m, ODOLNOST PROTI PROTLAČENÍ MIN. 4,0 kN

– PŘED ZAČÁTKEM PROVÁDĚNÍ ZEMNÍCH PRACÍ BUDOU VEŠKERÉ INŽENÝRSKÉ SÍTĚ VYTÝČENY A OCHRÁNĚNY V SOULADU S POŽADAVKY JEJICH SPRÁVCŮ

Pozn.: Inženýrské sítě jsou v situaci zaznačeny pouze orientačně, před zahájením výkopových prací nutno geodeticky vytýčit za účasti jejich správců. Při souběžném vedení sítí a při křížení sítí budou dodrženy odstupy jednotlivých tras trubních a kabelových vedení dle ČSN 736005. Budou respektována ochranná pásma, stanovená v provozních řádech a vyjádřeních jednotlivých správců sítí.

NÁZEV STAVBY				 DOPRAVNÍ PROJEKCE BOJKO	
Rekonstrukce atria objektu na ul. V Zálomu 2948/1, Ostrava-Zábřeh					
ZODPOVĚDNÝ PROJEKTANT Ing. Ondřej Bojko		PODPIS 	VYPRACOVAL Ing. Lenka Ondráčková	PODPIS	<b>Dopravní projekce Bojko s.r.o.</b> Náhorní 448/5, 711 00 Ostrava, IČ : 10732411 T: +420 775 920 725 E: o.bojko@seznam.cz ID datové schránky: grsh57i
OBJEDNATEL Městský obvod Ostrava-Jih, ul. Horní 3. 700 30 Ostrava-Hrabůvka					
STAVEBNÍ OBJEKT SO 201 OPĚRNÉ ZDI			ČÁST	STUPEŇ <b>DPS</b>	DATUM 04/2023
NÁZEV VÝKRESU  TVAR ZDI "C"				MĚŘÍTKO 1:50,25	FORMÁT A4 3 x A4
				ČÍSLO VÝKRESU  <b>SO 201 - 07.3</b>	