



M 1:25
ZEĎ "F"

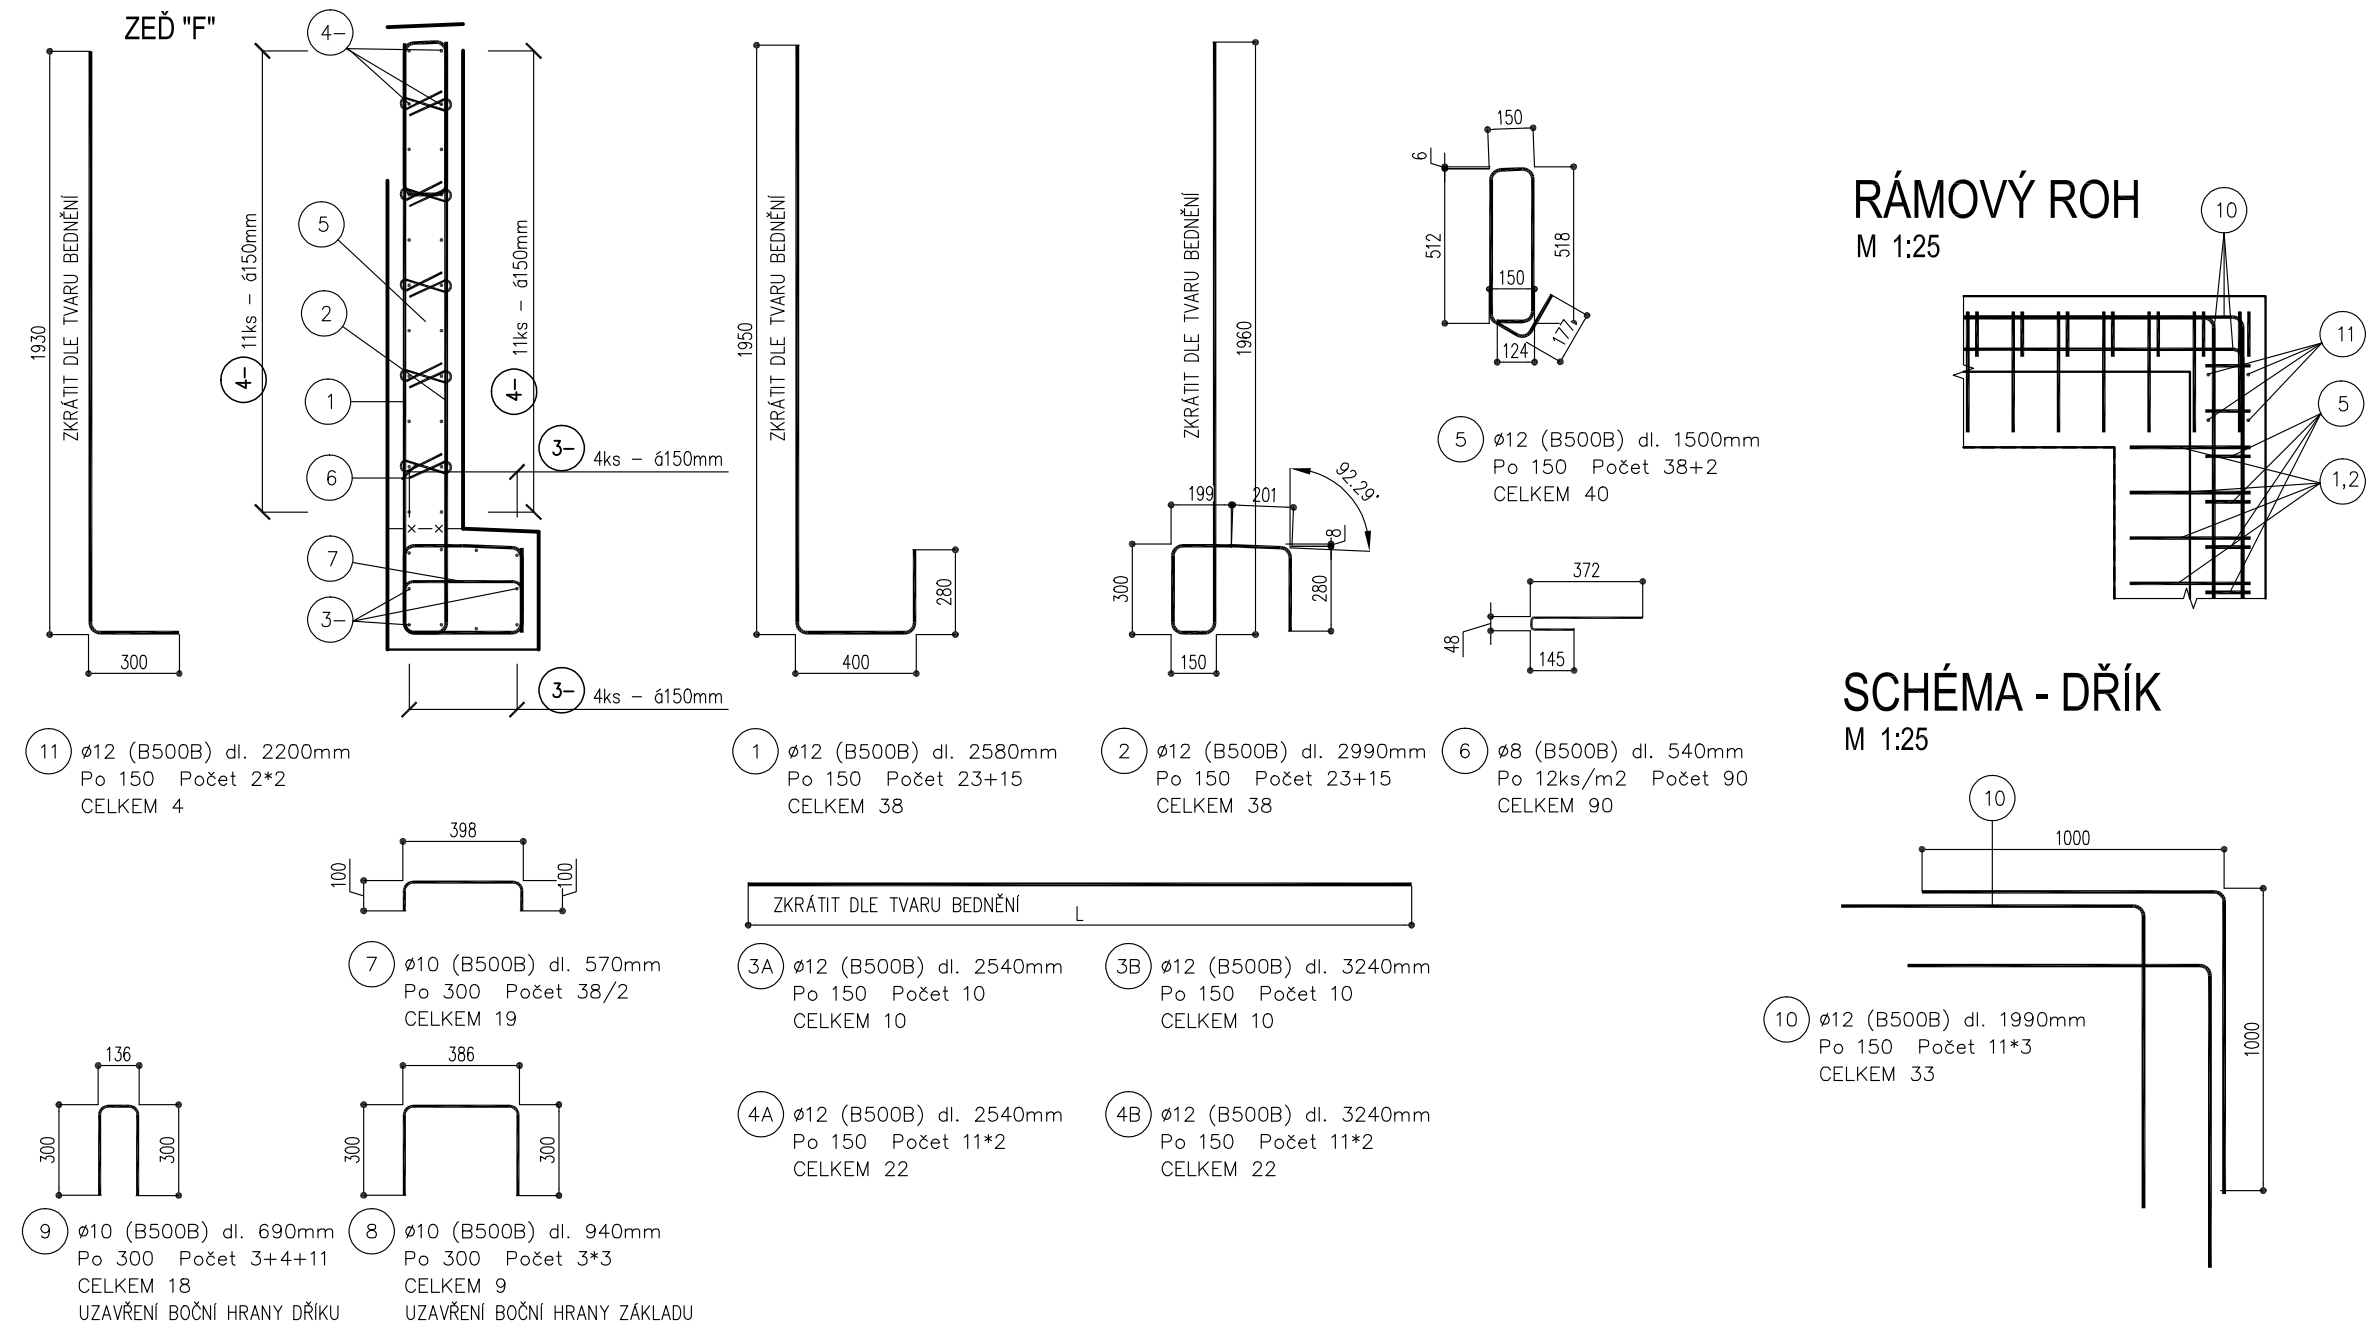

M 1:25

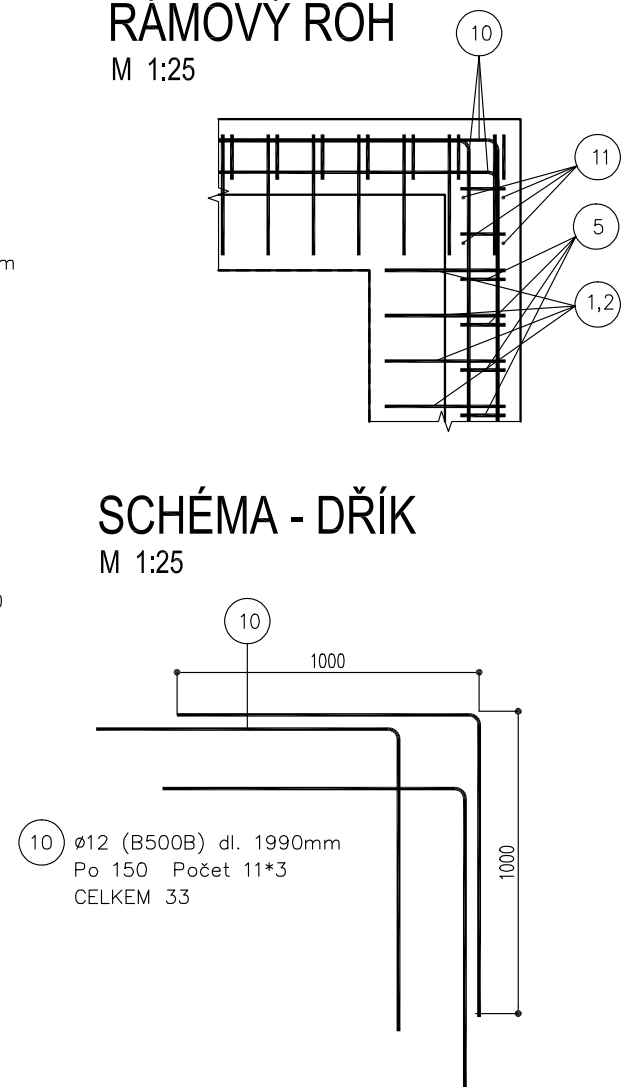

M 1:25

C 12/15 X0.....PODKLADNÍ BETON

BETONÁŘSKÁ VÝZTUŽ DLE ČSN EN 10080 B500B

NOMINÁLNÍ....50 mm

POZNÁMKY:

- DISTANČNÍ PODLOŽKY NA BÁZI SILIKÁTU - 4 ks/m²
- OPATŘENÍ PKO: VEŠKERÁ BETONÁŘSKÁ VÝZTUŽ VYSTUPUJÍCÍ Z PRACOVNÍCH SPÁR, KTERÁ NEBUDE ZABETONOVÁNA DO 8 TÝDNŮ, SE OCHRÁNÍ PO ZABETONOVÁNÍ V CELÉ VYSTUPUJÍCÍ DÉLCE PROTIKOROZNÍM NÁTĚREM


POPIS A KÓTOVÁNÍ VÝZTUŽE DLE ČSN EN ISO 3766

KÓTY VZTAŽENY K OSE VLOŽEK

NEJMENŠÍ PRŮMĚR PRO OHÝBÁNÍ dr DLE ČSN EN 1992-1-1

PRŮMĚR PRUTU	
$\varnothing \leq 16\text{mm}$	$\varnothing \geq 16\text{mm}$
4 \varnothing	7 \varnothing


SCHÉMA PROVEDENÍ PRUTU

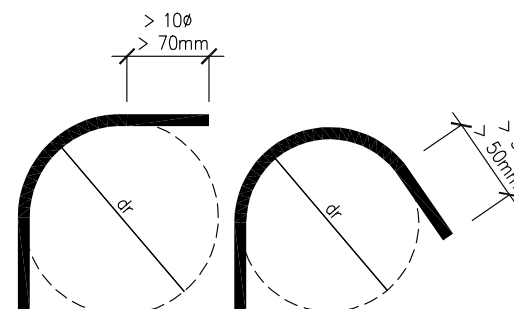

TABULKA VÝZTUŽE

Pol.	ϕ [mm]	Délka [mm]	ks	Délka celkem [m]		
				B500B 8	B500B 10	B500B 12
1	12	2 580	38			98,04
2	12	2 990	38			113,62
3A	12	2 540	10			25,40
3B	12	3 240	10			32,40
4A	12	2 540	22			55,88
4B	12	3 240	22			71,28
5	12	1 500	40			60,00
6	8	540	90	48,60		
7	10	570	19		10,83	
8	10	940	9		8,46	
9	10	690	18		12,42	
10	12	1 990	33			65,67
11	12	2 200	4			8,80
Délka celkem [m]:				48,60	31,71	531,09
Hmotnost [kg/m]:				0,395	0,617	0,888
Hmotnost dle průměru [kg]:				19,2	19,6	471,5
Celková hmotnost [kg]:				510,2		

Inženýrské sítě jsou v situaci zaznačeny pouze orientačně, před zahájením výkopových prací nutno geodeticky vytýčit za účasti jejich správců. Při souběžném vedení sítí a při křížení sítí budou dodrženy odstupy jednotlivých tras trubních a kabelových vedení dle ČSN 736005. Budou respektována ochranná pásma, stanovená v prováděcích rádech a vyjádřeních jednotlivých správců sítí.

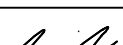NÁZEV STAVBY		DUPRAVE/2021/15_DOKRA ATRUM/projekt atrium/logo.jpg	
Rekonstrukce atria objektu na ul. V Zálomu 2948/1, Ostrava-Zábřeh			
ZODPOVĚDNÝ PROJEKTANT Ing. Ondřej Bojko	PODPIS 	VYPRACOVAL Ing. Lenka Ondráčková	PODPIS
OBJEDNATEL Městský obvod Ostrava-Jih, ul. Homí 3. 700 30 Ostrava-Hrabůvka		Dopravní projekce Bojko s.r.o. Náhorní 448/5, 711 00 Ostrava, IČ : 10732411 T: +420 775 920 725 E: o.bojko@seznam.cz ID datové schránky: grsh57i	
STAVEBNÍ OBJEKT SO 201 OPĚRNÉ ZDI	ČAST		STUPĚŇ DPS
NÁZEV VÝKRESU VÝZTUŽ ZDI "F"	MĚŘÍTKO 1:25		DATUM 04/2023 FORMÁT A4 4 x A4
		ČÍSLO VÝKRESU SO 201 - 09.6	