


M 1:25  
ZEĎ "H"

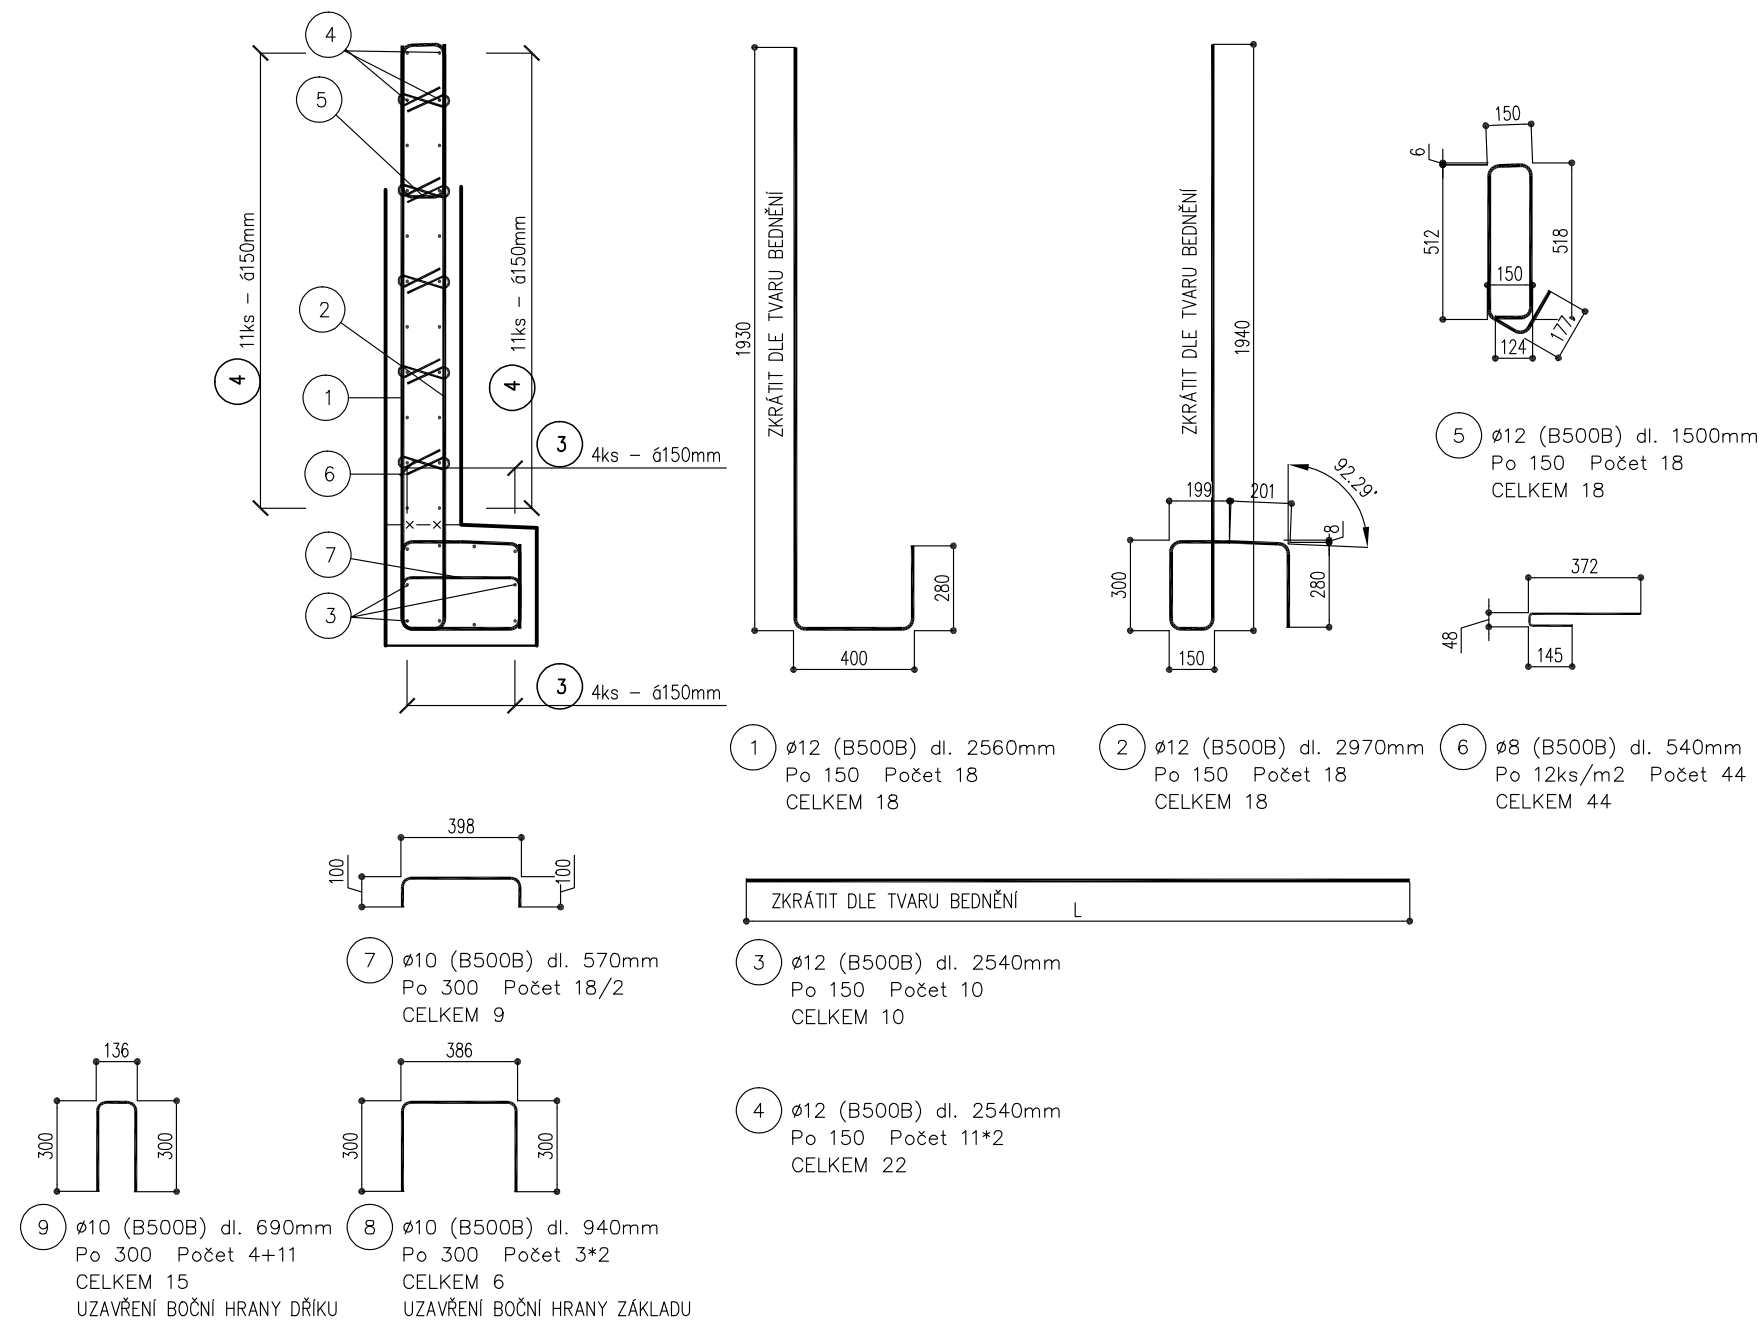

C 12/15 X0.....PODKLADNÍ BETON

- DISTANČNÍ PODLOŽKY NA BÁZI SILIKÁTU - 4 ks/m<sup>2</sup>
- OPATŘENÍ PKO: VEŠKERÁ BETONÁŘSKÁ VÝZTUŽ VYSTUPUJÍCÍ Z PRACOVNÍCH SPÁR  
KTERÁ NEBUDE ZABETONOVÁNA DO 8 TÝDNŮ, SE OCHRÁNÍ PO ZABETONOVÁNÍ  
V CELÉ VYSTUPUJÍCÍ DÉLCE PROTIKOROZNÍM NÁTĚREM

PRŮMĚR PRUTU	
$\varnothing \leq 16\text{mm}$	$\varnothing \geq 16\text{mm}$
4 $\varnothing$	7 $\varnothing$

Technical drawing of a U-bend. The drawing shows two views of the bend. The top view shows a U-shaped profile with a width dimension of  $> 10\phi$  and a depth dimension of  $> 70\text{mm}$ . The side view shows a semi-circular bend with a radius dimension of  $\phi r$  and a height dimension of  $50\text{mm}$ .

Pol.	$\phi$ [mm]	Délka [mm]	ks	Délka celkem [m]		
				B500B 8	B500B 10	B500B 12
1	12	2 560	18			46,08
2	12	2 970	18			53,46
3	12	2 540	10			25,40
4	12	2 540	22			55,88
5	12	1 500	18			27,00
6	8	540	44	23,76		
7	10	570	9		5,13	
8	10	940	6		5,64	
9	10	690	15		10,35	
Délka celkem [m]:				23,76	21,12	207,82
Hmotnost [kg/m]:				0,395	0,617	0,888
Hmotnost dle průměru [kg]:				9,4	13,0	184,5
<b>Celková hmotnost [kg]:</b>				<b>206,9</b>		

Pozn.:  
Inženýrské sítě jsou v situaci zaznačeny pouze orientačně, před zahájením výkopových prací nutno geodeticky vytyčit za účasti jejich správců. Při souběžném vedení sítí a při křížení sítí budou dodrženy odstupy jednotlivých tras trubních a kabelových vedení dle ČSN 736005. Budou respektována ochranná pásma, stanovená v provozních řádech a vyjádřeních jednotlivých správců sítí.

NÁZEV STAVBY

Rekonstrukce atria objektu na ul. V Zálomu 2948/1, Ostrava-Zábřeh

ZODPOVĚDNÝ PROJEKTANT  
Ing. Ondřej Bojko

PODPIS

VYPRACOVAL  
Ing. Lenka Ondráčková

PODPIS

OBJEDNATEL  
  
Městský obvod Ostrava-Jih, ul. Horní 3. 700 30 Ostrava-Hrabůvka

DOPRAVNÍ PROJEKCE BOJKO S.R.O.  
Náhorní 448/5, 711 00 Ostrava, IČ : 10732411  
T: +420 775 920 725  
E: o.bojko@seznam.cz  
ID datové schránky: grsh57i

STAVEBNÍ OBJEKT  
SO 201 OPĚRNÉ ZDI

ČASŤ

STUPEŇ  
DPS

DATUM  
04/2023

NÁZEV VÝKRESU  
  
VÝZTUŽ ZDI "H"

MĚŘÍTKO  
1:25

FORMÁT A4  
4 x A4

ČÍSLO VÝKRESU  
SO 201 - 09.8