


ULOŽENÍ POTRUBÍ PVC

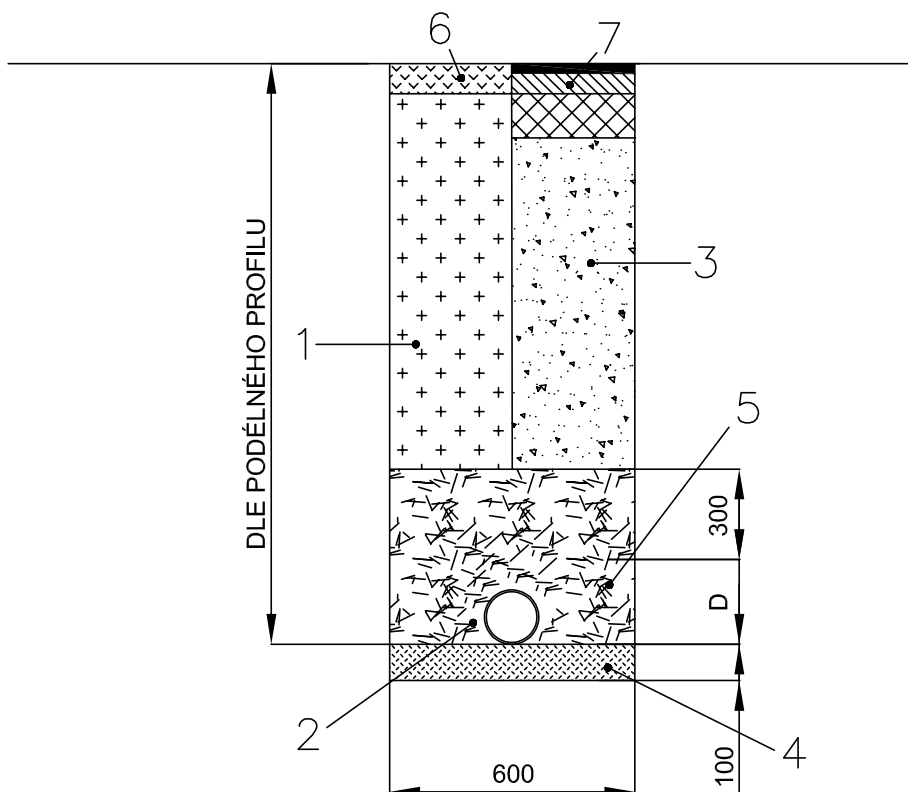

LEGENDA:

- 1 - ZÁSYP VÝKOPKEM
- 2 - PVC DN 125
- 3 - ŠTĚRKODŘÍ FRAKCE 0-63 mm
- 4 - PÍSKOVÉ LOŽE
- 5 - ZHUTNĚNÝ OBSYP NESOUDRŽNOU NEBO SLABĚ SOUDRŽNOU ZEMINOU
- 6 - OZELENĚNÁ ORNICE
- 7 - REKONSTRUKCE VOZOVKY:

NÁZEV STAVBY					
Rekonstrukce atria objektu na ul. V Zálomu 2948/1, Ostrava-Zábřeh včetně vybudování workoutového hřiště				DOPRAVNÍ PROJEKCE BOJKO	
ZODPOVĚDNÝ PROJEKTANT Ing. Ondřej Bojko	PODPIS	VYPRACOVAL Ing. Ondřej Bojko	PODPIS	Dopravní projekce Bojko s.r.o. Náhorní 448/5, 711 00 Ostrava, IČ : 10732411 T: +420 775 920 725 E: o.bojko@seznam.cz ID datové schránky: grsh57i	
OBJEDNATEL Městský obvod Ostrava-Jih, ul. Horní 3. 700 30 Ostrava-Hrabůvka					
STAVEBNÍ OBJEKT SO 102 - WORKOUTOVÉ HŘIŠTĚ		ČÁST D. DOKUMENTACE OBJEKTŮ		STUPĚŇ DPS	DATUM 05/2023
NÁZEV VÝKRESU ULOŽENÍ POTRUBÍ PVC				MĚŘÍTKO 1:50	FORMÁT A4 1 x A4
				ČÍSLO VÝKRESU SO 102 - 06	