


SPECIFIKACE MATERIÁLŮ VIZ VÝKRES Č. 04 PŘÍČNÉ ŘEZY


M 1:50  
ZEĎ "A"

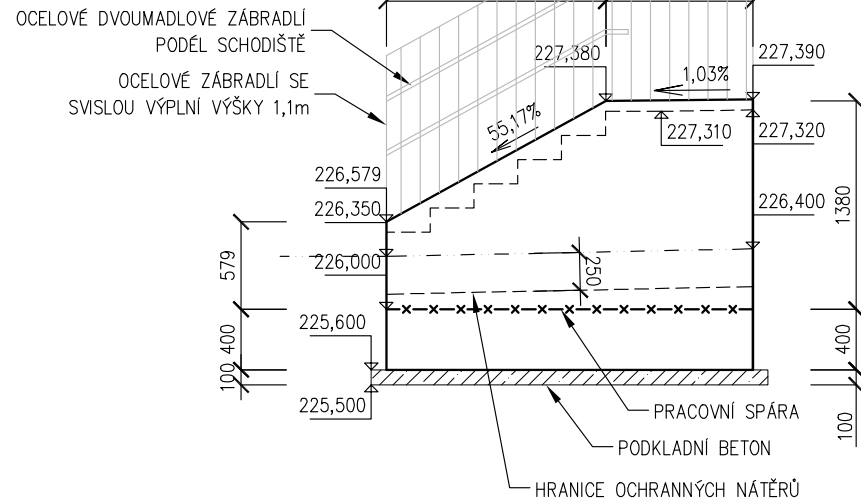


M 1:50  
ZEĎ "D"



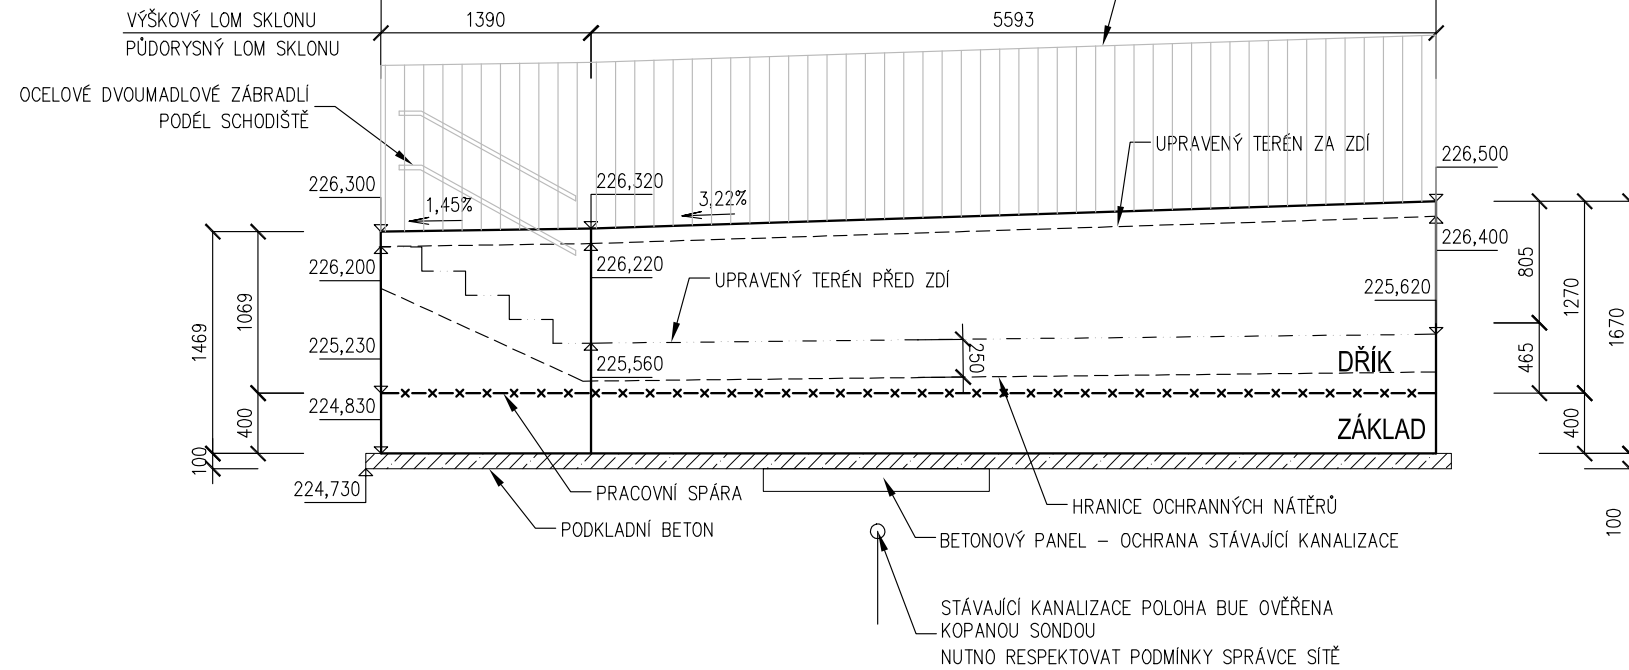


M 1:50  
ZEĎ "B"

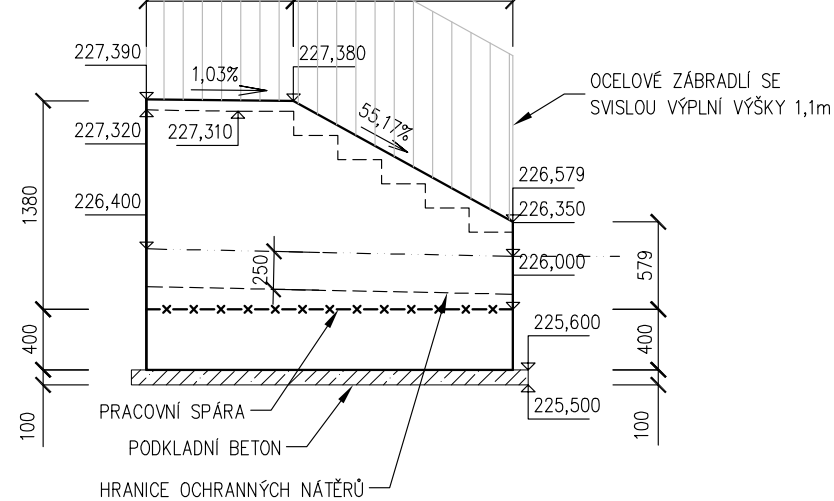

M 1:50  
ZEĎ "C"



Inženýrské sítě jsou v situaci zaznačeny pouze orientačně, před zahájením výkopových prací nutno geodeticky vytýčit za účasti jejich správců. Při souběžném vedení sítí a při křížení sítí budou dodrženy odstupy jednotlivých tras trubičnic a kabelových vedení dle ČSN 736005. Budou respektována ochranná pásma, stanovená v provozních řádech a vyjádřeních jednotlivých správců sítí.

NÁZEV STAVBY <b>Rekonstrukce atria objektu na ul. V Zálomu 2948/1, Ostrava-Zábřeh včetně vybudování workoutového hřiště</b>				 <b>DOPRAVNÍ PROJEKCE BOJKO</b>	
ZODPOVĚDNÝ PROJEKTANT Ing. Ondřej Bojko	PODRS 	VYPRACOVAL Ing. Lenka Ondráčková	PODRS 	<b>Dopravní projekce Bojko s.r.o.</b> Náhorní 448/5, 711 00 Ostrava, IČ : 10732411 T: +420 775 920 725 E: o.bojko@seznam.cz ID datové schránky: grsh57i	
OBJEDNATEL  Městský obvod Ostrava-Jih, ul. Horní 3. 700 30 Ostrava-Hrabůvka					
STAVEBNÍ OBJEKT SO 201 OPĚRNÉ ZDI		ČÁST		STUPĚŇ <b>DPS</b>	DATUM 04/2023
NÁZEV VÝKRESU  <b>POHLEDY</b>				MĚŘÍTKO 1:50	FORMÁT A4 3 x A4
				ČÍSLO VÝKRESU  <b>SO 201 - 03</b>	