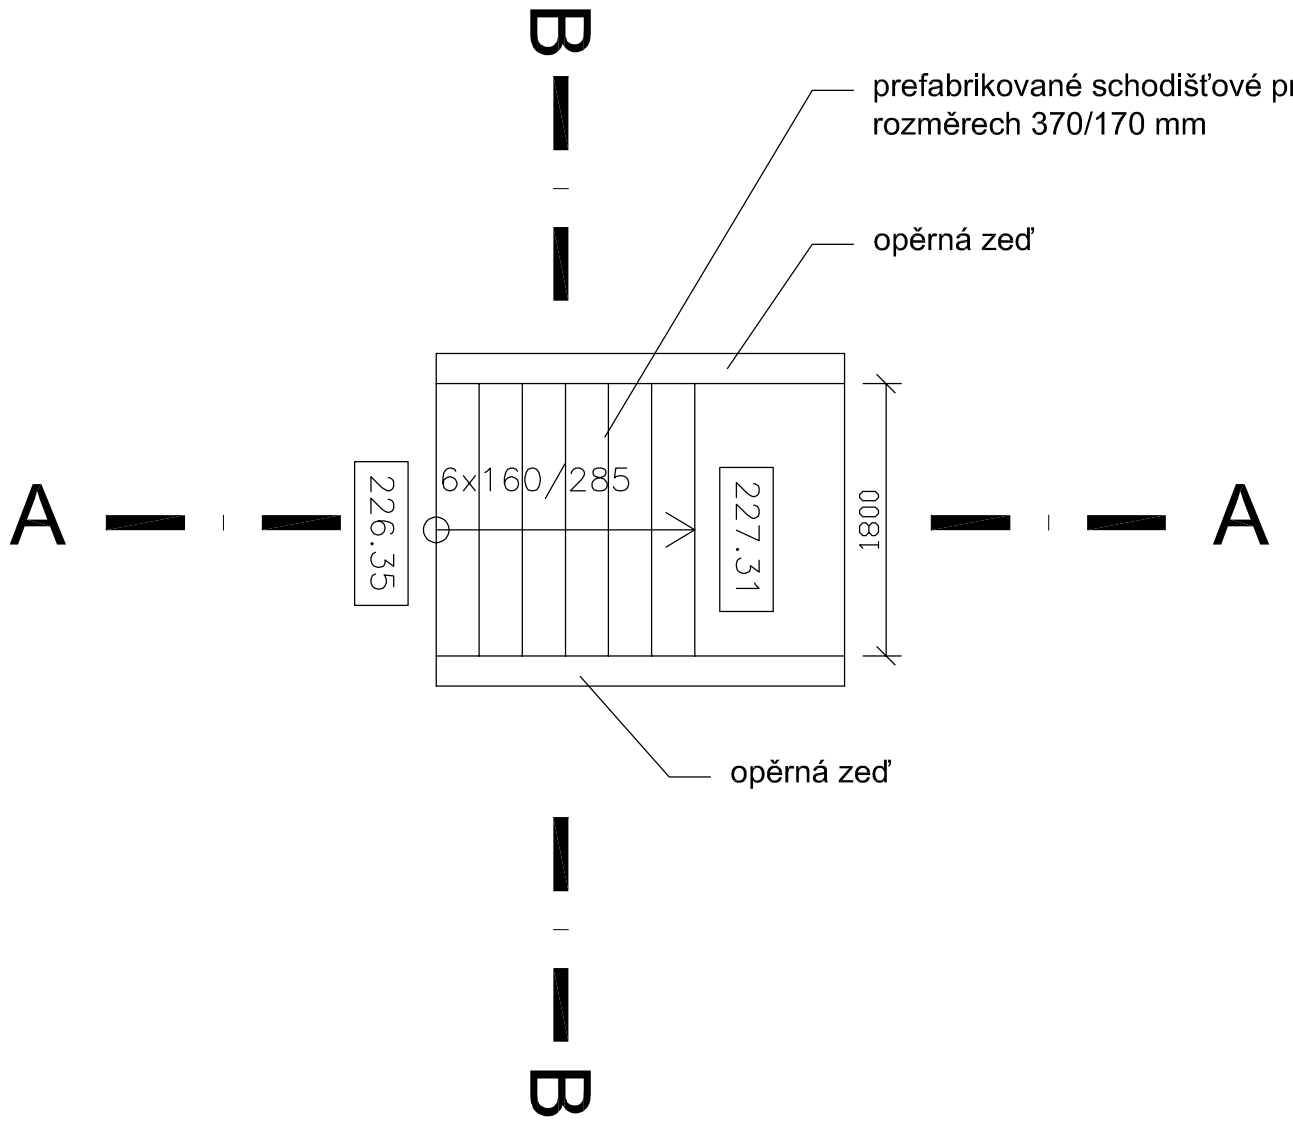

ŘEZ B-B

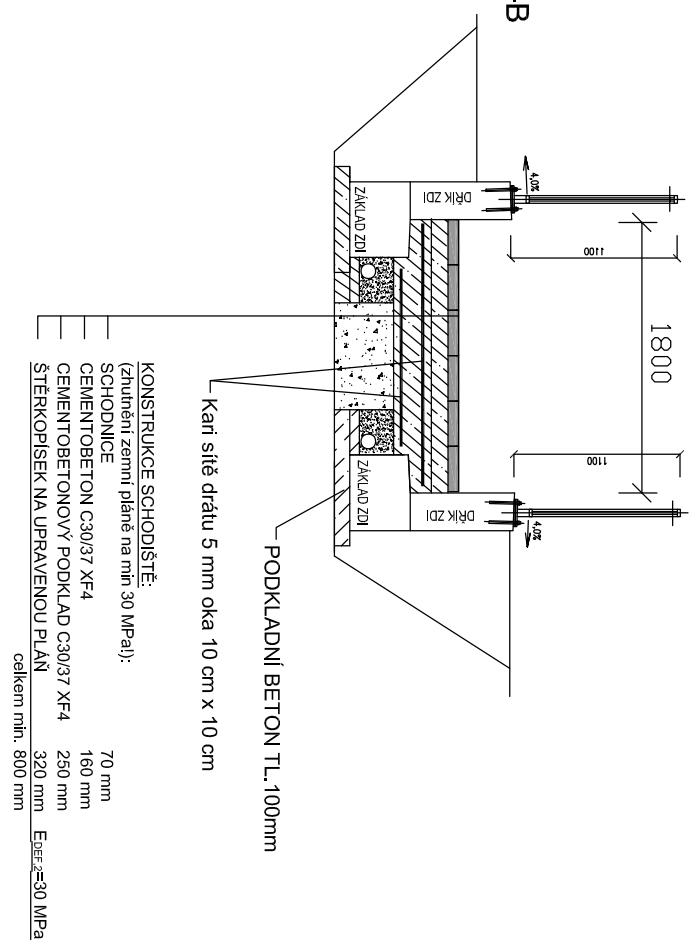

KONSTRUKCE SCHODIŠTĚ:
(zhutnění zemní pláně na min 30 MPa!):

SCHODNICE	70 mm
CEMENTOBETON C30/37 XF4	160 mm
CEMENTOBETONOVÝ PODKLAD C30/37 XF4	250 mm
ŠTĚRKOPÍSEK NA UPRAVENOU PLÁŇ	320 mm $E_{DEF,2}$=30 MPa
celkem min.	800 mm

ŘEZ A-A

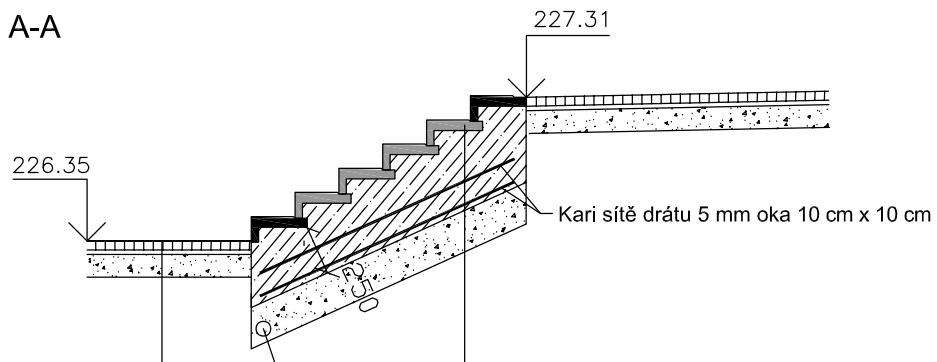

KONSTRUKCE SCHODIŠTĚ:
(zhutnění zemní pláně na min 30 MPa!):

SCHODNICE	70 mm	
CEMENTOBETON C30/37 XF4	160 mm	
CEMENTOBETONOVÝ PODKLAD C30/37 XF4	250 mm	
ŠTĚRKOPÍSEK NA UPRAVENOU PLÁŇ	320 mm	$E_{DEF,2}$=30 MPa
celkem min.	800 mm	

KONSTRUKCE DLÁŽDĚNÉ ZP. PLOCHY:
(zhutnění zemní pláně na min 30 MPa!):

ZÁMKOVÁ DLAŽBA	DL	60 MM	ČSN 73 6131	
LOŽE POD DLAŽBU	L	30 MM	ČSN 73 6131	$E_{DEF,2}$=50 MPa
ŠTĚRKODRŤ NA UPRAVENOU PLÁŇ	SD_B	MIN. 150 MM	ČSN 73 6126-1	$E_{DEF,2}$=30 MPa
CELKEM MIN. 240 MM				

NÁZEV STAVBY

Rekonstrukce atria objektu na ul. V Zálomu 2948/1, Ostrava-Zábřeh včetně vybudování workoutového hřiště

ZODPOVĚDNÝ PROJEKTANT	PODPIS	VYPRACOVAL	PODPIS
Ing. Ondřej Bojko		Ing. Ondřej Bojko	

OBJEDNATEL

Městský obvod Ostrava-Jih, ul. Horní 3. 700 30 Ostrava-Hrabůvka

STAVEBNÍ OBJEKT	ČÁST
SO 101 - MÍSTNÍ KOMUNIKACE	D. DOKUMENTACE OBJEKTŮ

NÁZEV VÝKRESU

VÝKRES SCHODIŠTĚ B

DOPRAVNÍ PROJEKCE BOJKO

Dopravní projekce Bojko s.r.o.
Náhorní 448/5, 711 00 Ostrava, IČ : 10732411
T: +420 775 920 725
E: o.bojko@seznam.cz
ID datové schránky: grsh57i

STUPEŇ	DATUM
DPS	05/2023
MĚŘÍTKO: 1:50	FORMÁT A4: 2 x A4

ČÍSLO VÝKRESU

SO 101 - 05.2