


ÚZEMÍ
POVRCH ÚZEMÍ
PARCELY
VZDÁLENOST ŠACHET
NÁZVY ŠACHET

Zábřeh nad Odrou
Zeleň
287/20
1.50

LEGENDA:
1) 1033.33 - 1.50

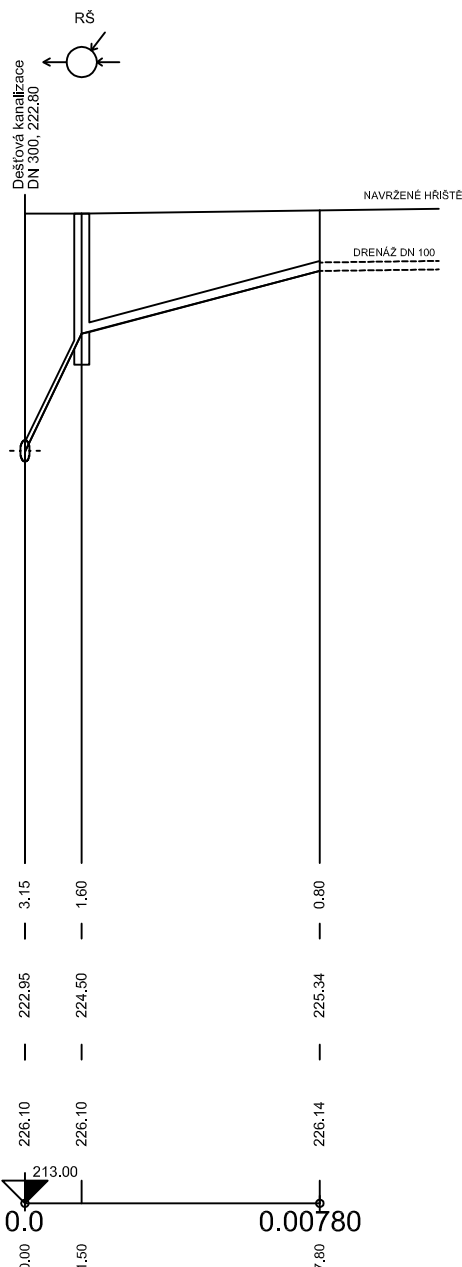

Podélný profil stoky

MĚŘÍTKO 1:200 / 1:100

KÓTA TERÉNU

HLOUBKA VÝKOPU


KÓTA DNA POTRUBÍ

KÓTA TERÉNU

STANIČENÍ [Km],[m]

SKLON [promile] - DÉLKA [m]
DN [mm] - MATERIÁL - DÉLKA [m]

1	133.33 - 6.30
125 - PVC	7.80

NÁZEV STAVBY Rekonstrukce atria objektu na ul. V Zálomu 2948/1, Ostrava-Zábřeh včetně vybudování workoutového hřiště				<div>DOPRAVNÍ PROJEKCE BOJKO</div>	
ZODPOVĚDNÝ PROJEKTANT Ing. Ondřej Bojko	PODPIS	VYPRACOVAL Ing. Ondřej Bojko	PODPIS	<div>Dopravní projekce Bojko s.r.o.</div> <div>Náhorní 448/5, 711 00 Ostrava, IČ : 10732411</div> <div>T: +420 775 920 725</div> <div>E: o.bojko@seznam.cz</div> <div>ID datové schránky: grsh57i</div>	
OBJEDNATEL Městský obvod Ostrava-Jih, ul. Horní 3. 700 30 Ostrava-Hrabůvka					
STAVEBNÍ OBJEKT SO 102 - WORKOUTOVÉ HRŠTĚ		ČÁST D. DOKUMENTACE OBJEKTŮ			
NÁZEV VÝKRESU PODÉLNÝ PROFIL STOKY PVC				MĚŘÍTKO 1:50	FORMÁT A4 1 x A4
				ČÍSLO VÝKRESU SO 102 - 07	