


LEGENDA STAVEBNÍCH ÚPRAV SO 101:

- parcelní hranice vč. parc. čísla
- hrany cizích staveb
- navržená hrana stavebních úprav (SO 101)
- navržená hrana stavebních úprav (SO 102)
- navržená drenáž DN 100 (SO 102)
- navržená dešťová kanál. přípojka DN 125 (SO 102)
- revizní plastová šachta DN 400 (SO 102)
- navržená opěrná zeď vč. zábradlí (SO 201)
- navržený chodník (zámková dlažba, šedá, tl. 60 mm), 215 m² (SO 101)
- workoutové hřiště (EPDM), 147 m² (SO 102)
- zatravněná plocha (SO 101)
- schodiště (SO 101)
- navržený příčný sklon komunikace
- navržené zvýšení obruby
- vjezd na stavební pozemek
- zařízení staveniště

LEGENDA INŽENÝRSKÝCH SÍTÍ:

- Stávající dešťová kanalizace - OVAK
- Stávající splašková kanalizace - OVAK
- LEGENDA STAVEBNÍCH OBJEKTŮ:
- SO 101 - Místní komunikace
- SO 102 - Workoutové hřiště
- SO 201 - Opěrná zeď

SO 101 označení stavebního objektu

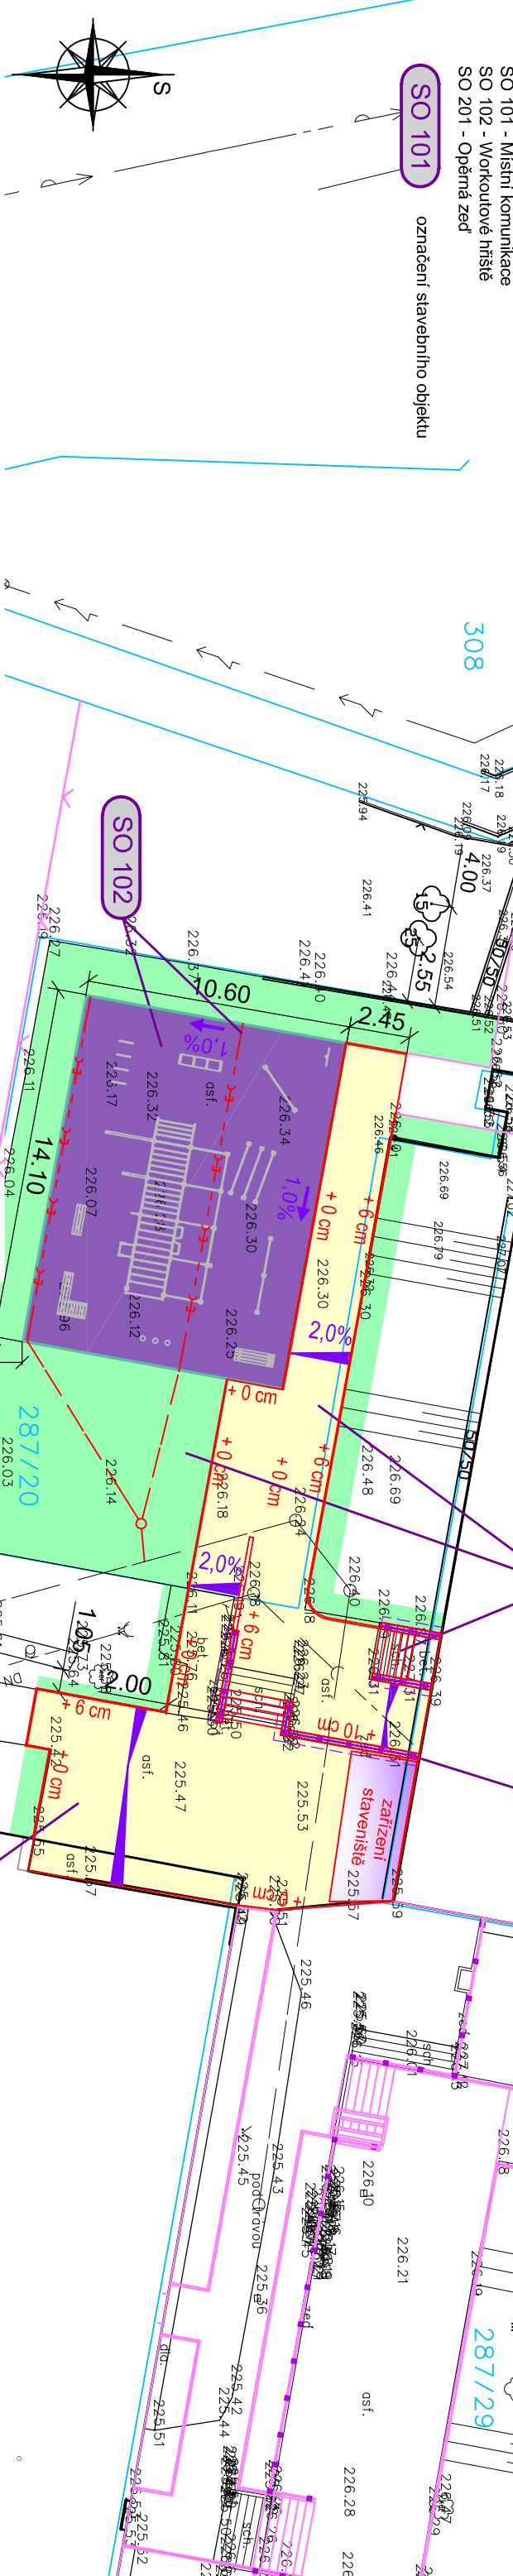




Pozn.: Inženýrské sítě jsou v situaci zaznačeny pouze orientačně, před zahájením výkopových prací nutno geodeticky vyčíst za účasti jejich správce. Při souběžném vedení sítí a při křížení sítí budou dodrženy odstupy jednotlivých tras trubních a kabelových vedení dle ČSN 736005. Budou respektována ochranná pásma, stanovená v provozních řádech a vyjádřeních jednotlivých správců sítí.

NÁZEV STAVBY

Rekonstrukce a výstavba objektu na ul. V Zálomu 2948/1, Ostrava-Zábřeh

včetně vybudování workoutového hřiště

NÁZEV STAVBY				<div>DOPRAVNÍ PROJEKCE BOJKO</div>	
Rekonstrukce atria objektu na ul. V Zálomu 2948/1, Ostrava-Zábřeh					
včetně vybudování workoutového hřiště					
ZODPOVĚDNÝ PROJEKTANT Ing. Ondřej Bojko	PODPIS 	VYPRACOVAL Ing. Ondřej Bojko		PODPIS 	
OBJEDNATEL Městský obvod Ostrova-Jih, ul. Horní 3, 700 30 Ostrova-Hrobůvka		Dopravní projekce Bojko s.r.o. Náhonní 448/5, 711 00 Ostrova, IČ: 10732411 T: +420 775 920 725 E: o.bojko@seznam.cz ID datové schránky: gsh57i			
STAVEBNÍ OBJEKT	ČÁST	C. SITUAČNÍ VÝKRESY		STUPĚŇ DPS	DATUM 05/2023
NÁZEV VÝKRESU	KOORDINAČNÍ SITUAČNÍ VÝKRES				MĚŘÍTKO 1:250
					FORMÁT A4 2 x A4
					ČÍSLO VÝKRESU C3