


LEGENDA STAVEBNÍCH ÚPRAV SO 101:

- parcelní hranice vč. parc. čísla
- hrany cizích staveb
- navržená hrana stavebních úprav (SO 101)
- navržená hrana stavebních úprav (SO 102)
- navržená drenáž DN 100 (SO 102)
- navržená dešťová kanal. přípojka DN 125 (SO 102)
- revizní plastová šachta DN 400 (SO 102)
- navržená opěrná zeď vč. zábradlí (SO 201)

- navržený chodník (zámková dlažba, šedá, tl. 60 mm), 215 m² (SO 101)
- workoutové hřiště (EPDM), 147 m² (SO 102)
- zatravněná plocha (SO 101)
- schodiště (SO 101)
- navržený příčný sklon komunikace
- navržené převýšení obruby

LEGENDA INŽENÝRSKÝCH SÍTÍ:

- Stávající dešťová kanalizace - OVAK
- Stávající splašková kanalizace - OVAK

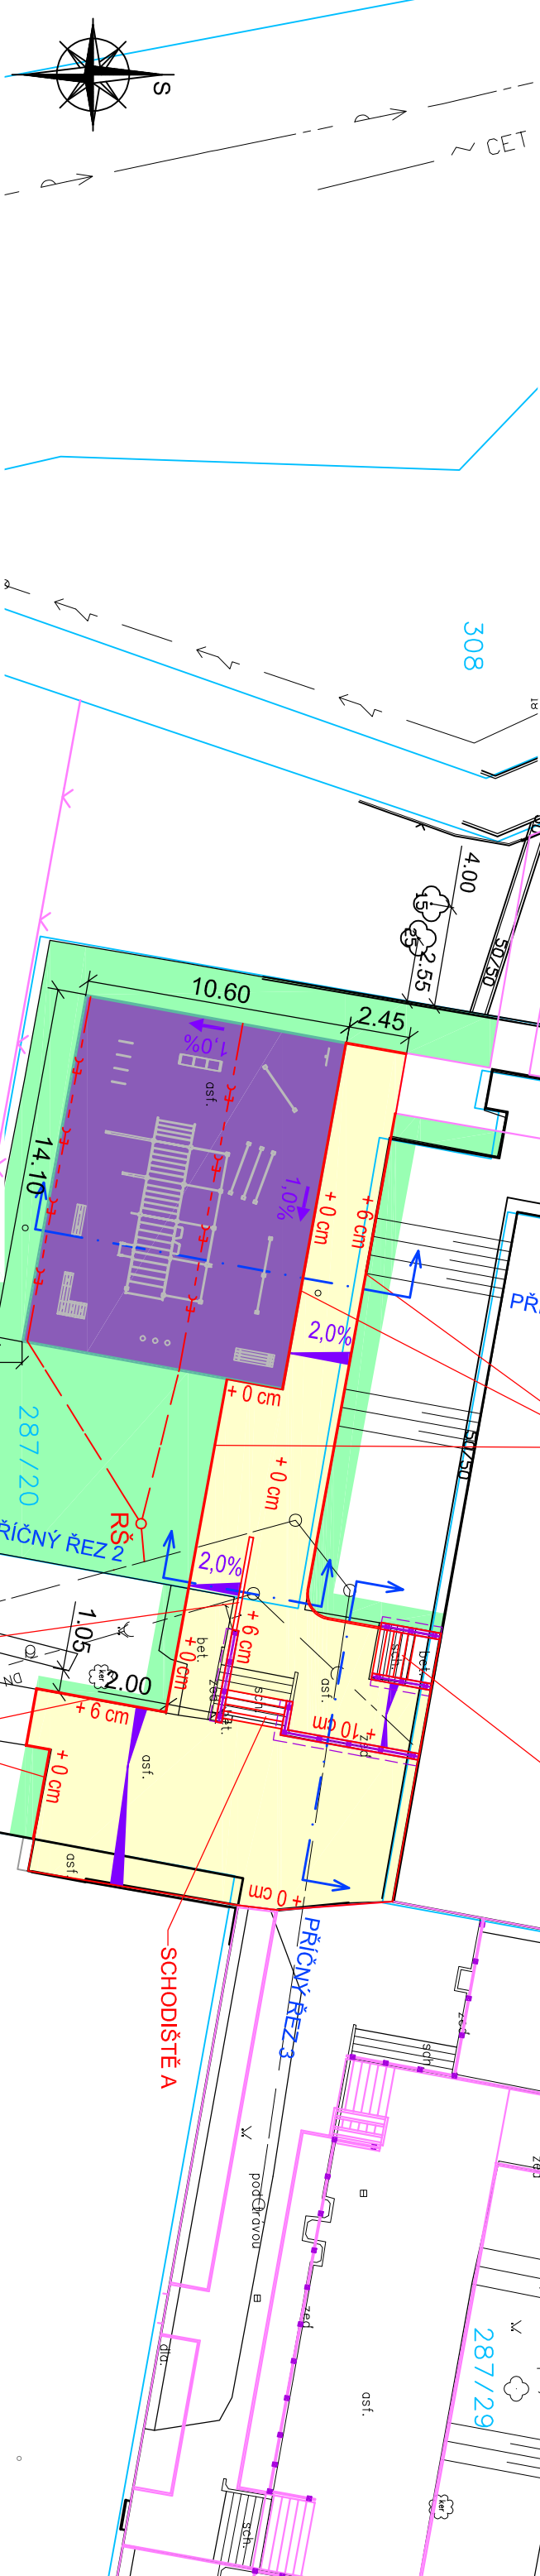

Pozn.: Inženýrské sítě jsou v situaci zaznačeny pouze orientačně, před zahájením výkopových prací nutno geodeticky vytyčit za účasti jejich správce. Při souběžném vedení sítí a při křížení sítí budou dodrženy odstupy jednotlivých tras trubních a kabelových vedení dle ČSN 736005. Budou respektována ochranná pásma, stanovená v provozních řádech a vyjádřeních jednotlivých správců sítí.

NÁZEV STAVBY				<div></div> <div>DOPRAVNÍ PROJEKCE BOJKO</div>	
Rekonstrukce aitia objektu na ul. V Zálomu 2948/1, Ostrava-Zábřeh					
včetně vybudování workoutového hřiště					
ZODPOVĚDNÝ PROJEKTANT	PODPIS	VYPRACOVAL		PODPIS	<div>Dopravní projekce Bojko s.r.o. Náhonní 448/5, 711 00 Ostrava, IČ: 10732411 T: +420 775 920 725 E: o.bojko@seznam.cz ID datové schránky: gsh57i</div>
Ing. Ondřej Bojko		Ing. Ondřej Bojko			
OBJEDNATEL					
Městský obvod Ostrava-Jih, ul. Horní 3, 700 30 Ostrava-Hrabůvka					
STAVEBNÍ OBJEKT	SO 101 - MÍSTNÍ KOMUNIKACE	ČÁST	D. DOKUMENTACE OBJEKTŮ		
NÁZEV VÝKRESU	SITUACE STAVBY				
		STUPĚŇ	DATUM		
		DPS	05/2023		
		MĚŘÍTKO	FORMÁT A4		
		1:250	2 x A4		
		ČÍSLO VÝKRESU	SO 101 - 02		