



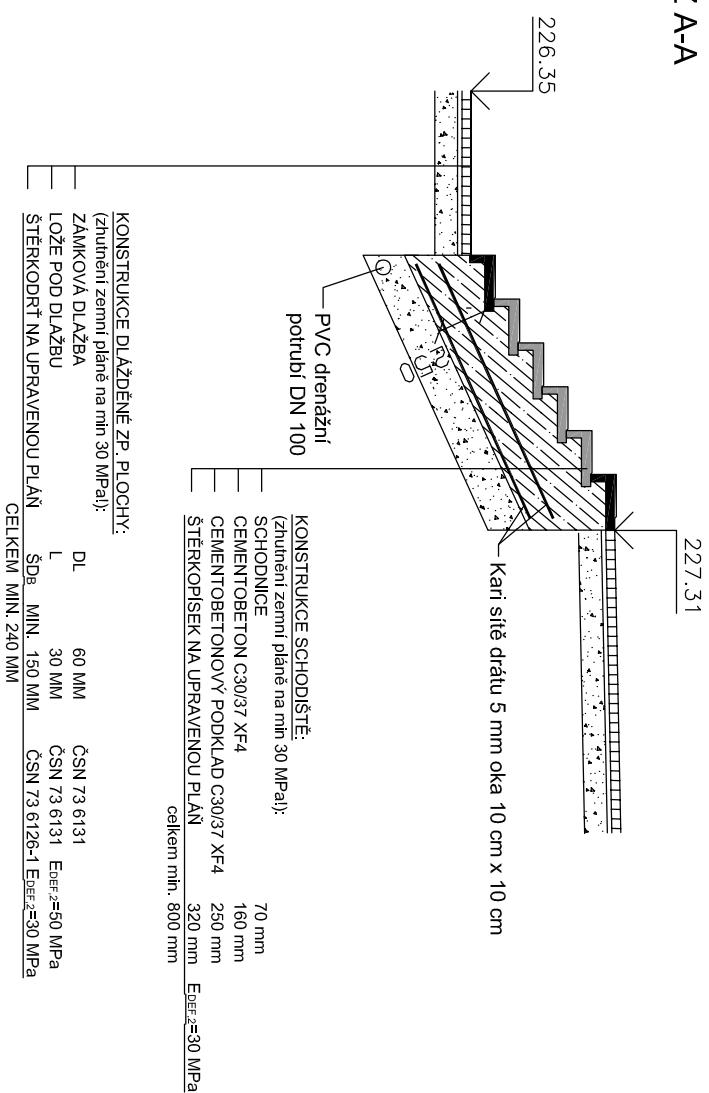
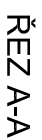
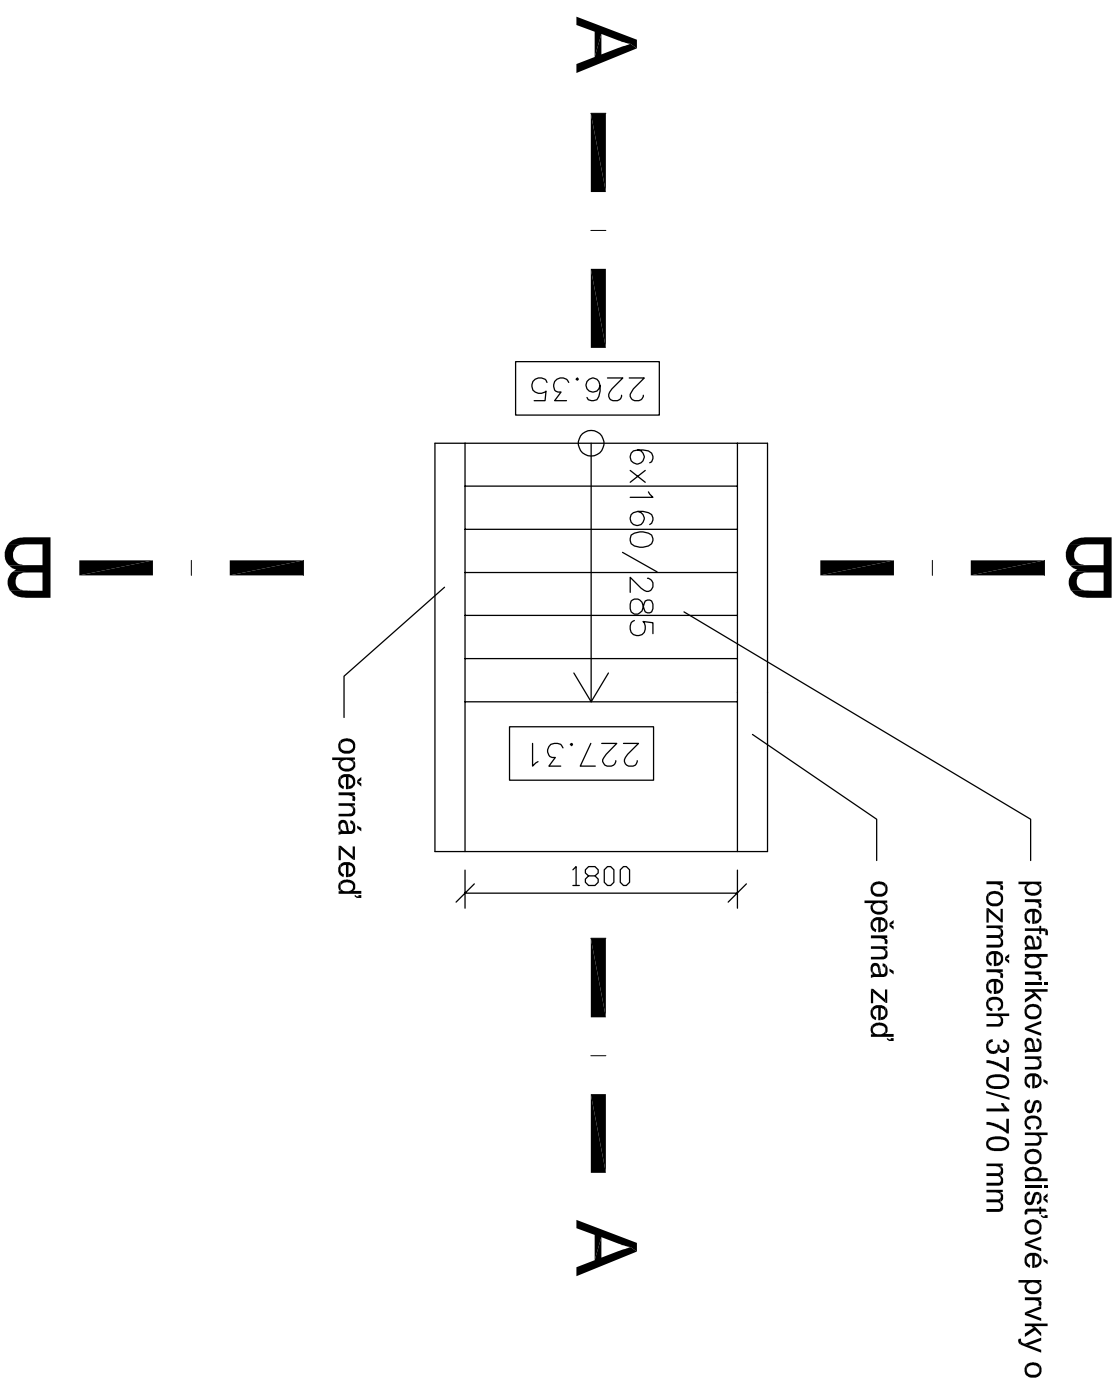
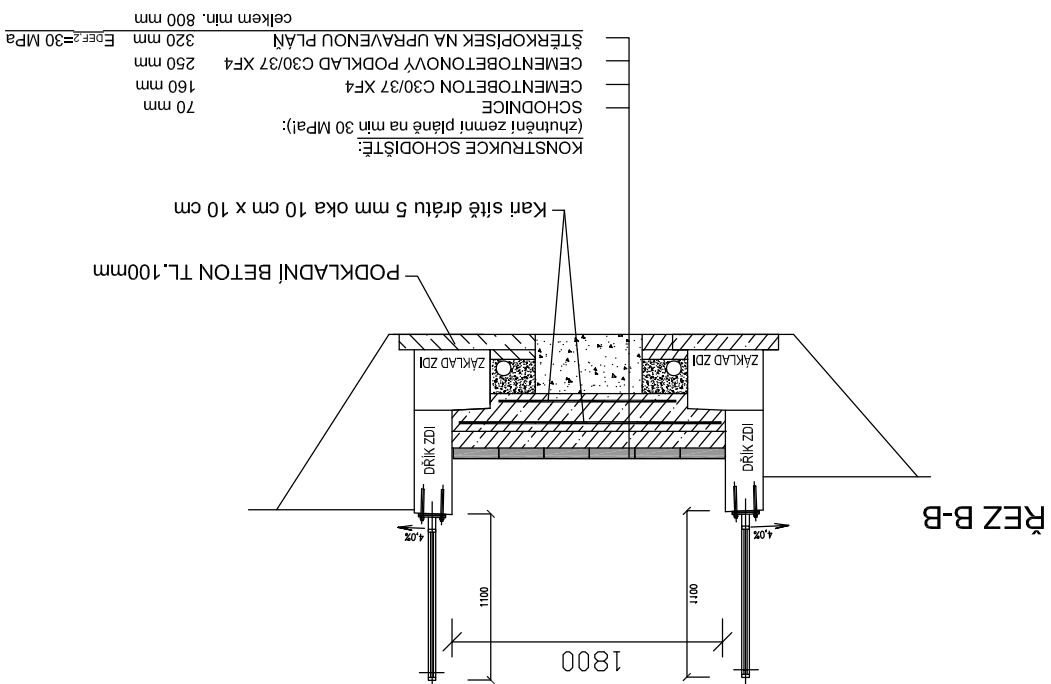





B

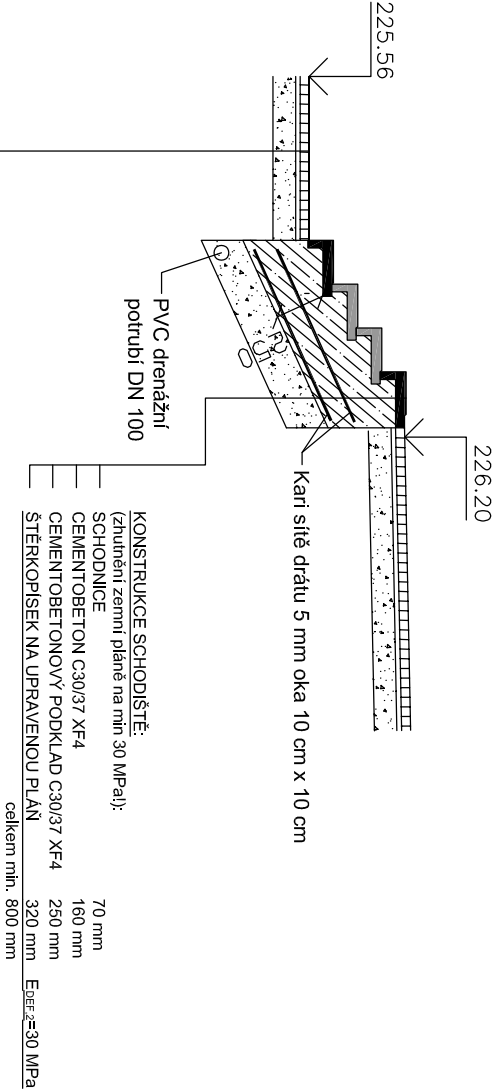


ŘEZ A-A









NÁZEV STAVBY <b>Rekonstrukce ařtia objektu na ul. V Zálomu 2948/1, Ostrava-Zábřeh</b> <b>včetně vybudování workoutového hřiště</b>				 <b>DOPRAVNÍ PROJEKCE BOJKO</b>	
ZODPOVĚDNÝ PROJEKTANT Ing. Ondřej Bojko		PODPIS 	VYPRACOVAL Ing. Ondřej Bojko		PODPIS 
OBJEDNATEL  Městský obvod Ostrava-Jih, ul. Horní 3, 700 30 Ostrava-Hřibůvka		Dopravní projekce Bojko s.r.o. Náhomí 448/5, 711 00 Ostrava, IČ : 10732411 T : +420 775 920 725 E : o.bojko@seznam.cz ID datové schránky: gys1571			
STAVEBNÍ OBJEKT  SO 101 - MÍSTNÍ KOMUNIKACE		Část	D. DOKUMENTACE OBJEKTŮ		
NÁZEV VÝKRESU  VÝKRES SCHODIŠTĚ A		STUPEN <b>DPS</b>	DATUM 05/2023		
		MĚŘÍTKO 1:50	FORMAT A4 2 x A4		
		ČÍSLO VÝKRESU  <b>SO 101 - 05.1</b>			









NÁZEV STAVBY				<div></div>	
Rekonstrukce čtíra objektu na ul. V Zálomu 2948/1, Ostrava-Zábřeh					
včetně vybudování workoutového hřiště					
ZODPOVĚDNÝ PROJEKTANT Ing. Ondřej Bojko	PODPIS 	VYPRACOVAL Ing. Ondřej Bojko	PODPIS 	<div>Dopravní projektové Bolojo s.r.o. Náhorní 448/5, 711 00 Ostrava, IČ : 10732411 T: +420 775 920 725 E: o.bojko@seznam.cz ID datové schránky: gsh571</div>	
OBJEDNATEL Městský obvod Ostrava-Jih, ul. Horní 3, 700 30 Ostrava-Hrabůvka					
STAVEBNÍ OBJEKT SO 101 - MÍSTNÍ KOMUNIKACE	ČÁST D. DOKUMENTACE OBJEKTŮ				
NÁZEV VÝKRESU	VÝKRES SCHODIŠTĚ B				
		STUPĚŇ DPS	DATUM 05/2023		
		MĚŘÍTKO 1:50	FORMÁT A4 2 x A4		
		ČÍSLO VÝKRESU SO 101 - 05.2			

