



ŘEZ A-A'

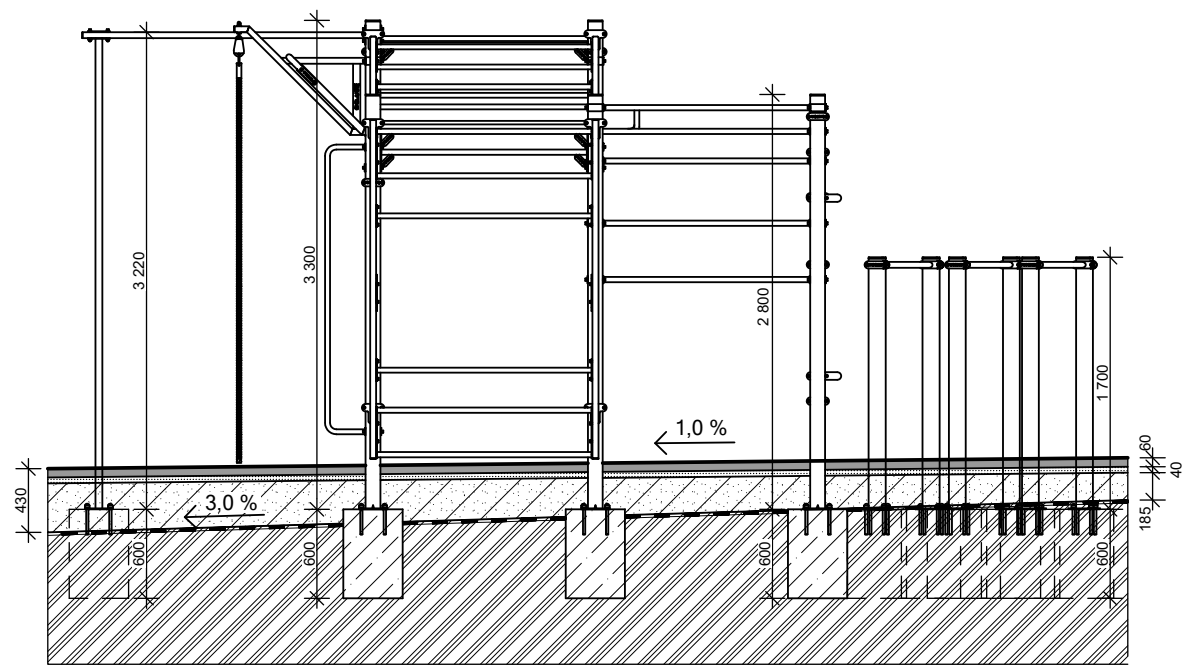


ŘEZ B-B'

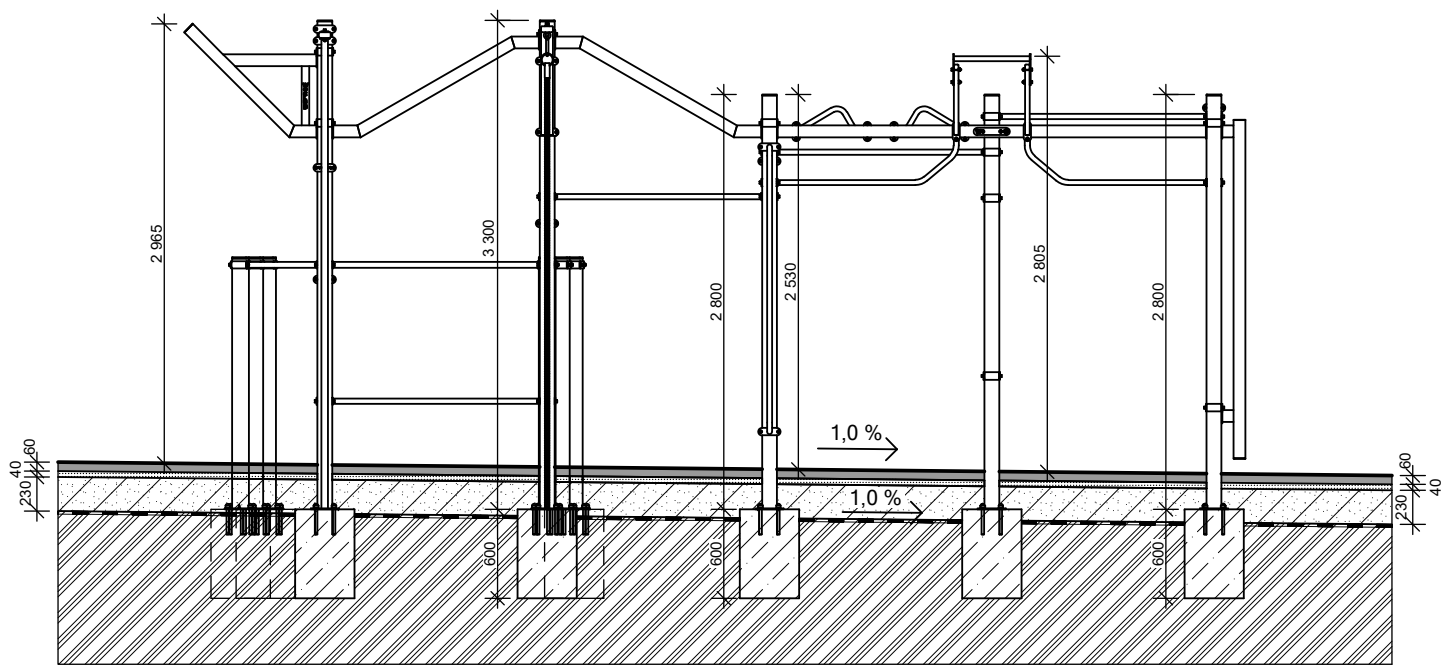


LEGENDA

- BETON C20/25 XC1 S3
- KAMENIVO STABILIZOVÁNO MECHANICKY FRAKCE 0-4 mm
- KAMENIVO STABILIZOVÁNO MECHANICKY FRAKCE 0-32mm
- ZEMINA
- NETKANÁ GEOTEXTILIE 200 gramů/1 m


AXONOMETRIE

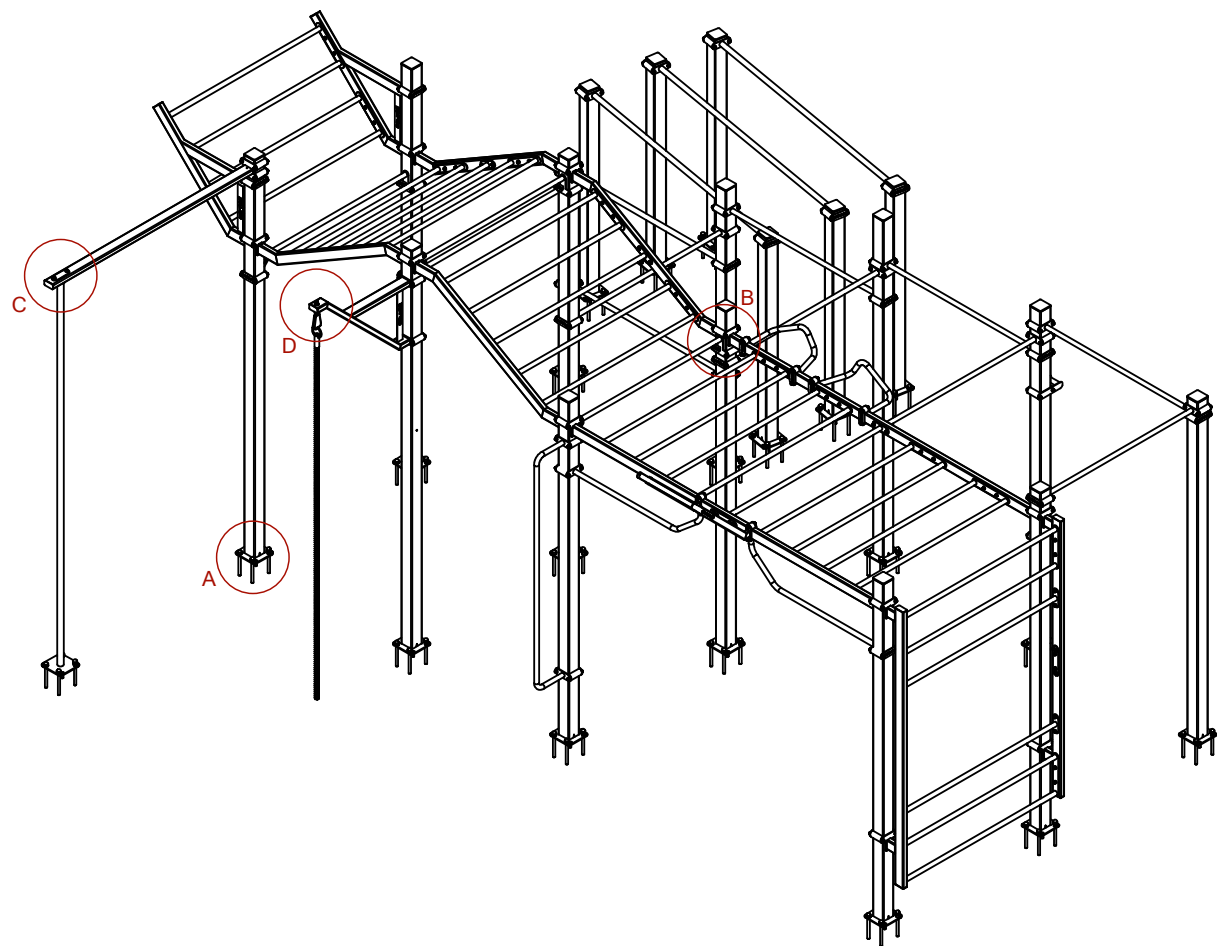


A (1:5)

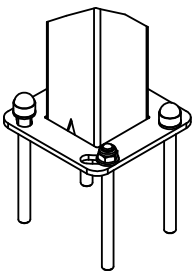


B (1:5)

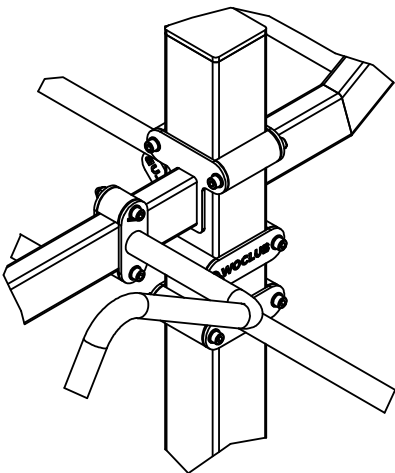

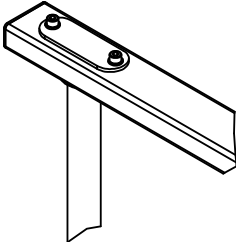

C (1:5)

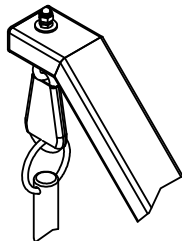

D (1:5)



NÁZEV STAVBY <b>Rekonstrukce atria objektu na ul. V Zálomu 2948/1, Ostrava-Zábřeh včetně vybudování workoutového hřiště</b>				<div>DOPRAVNÍ PROJEKCE BOJKO</div>	
ZODPOVĚDNÝ PROJEKTANT Ing. Ondřej Bojko	PODPIS 	VYPRACOVAL Bc. Tomáš Maxner	PODPIS	<b>Dopravní projekce Bojko s.r.o.</b> Náhorní 448/5, 711 00 Ostrava, IČ : 10732411 T: +420 775 920 725 E: o.bojko@seznam.cz ID datové schránky: grsh57i	
OBJEDNATEL  Městský obvod Ostrava-Jih, ul. Horní 3. 700 30 Ostrava-Hrabůvka					
STAVEBNÍ OBJEKT  SO 102 - WORKOUTOVÉ HŘIŠTĚ		ČÁST  D. DOKUMENTACE OBJEKTŮ		STUPEŇ <b>DUR + DSP</b>	DATUM 03/2022
NÁZEV VÝKRESU  ŘEZ				MĚŘÍTKO 1:50	FORMÁT A4 2 x A4
				ČÍSLO VÝKRESU <b>SO 102 - 04</b>	