


PŘÍČNÝ ŘEZ ZDÍ

M 1:25

ZEĎ "A"

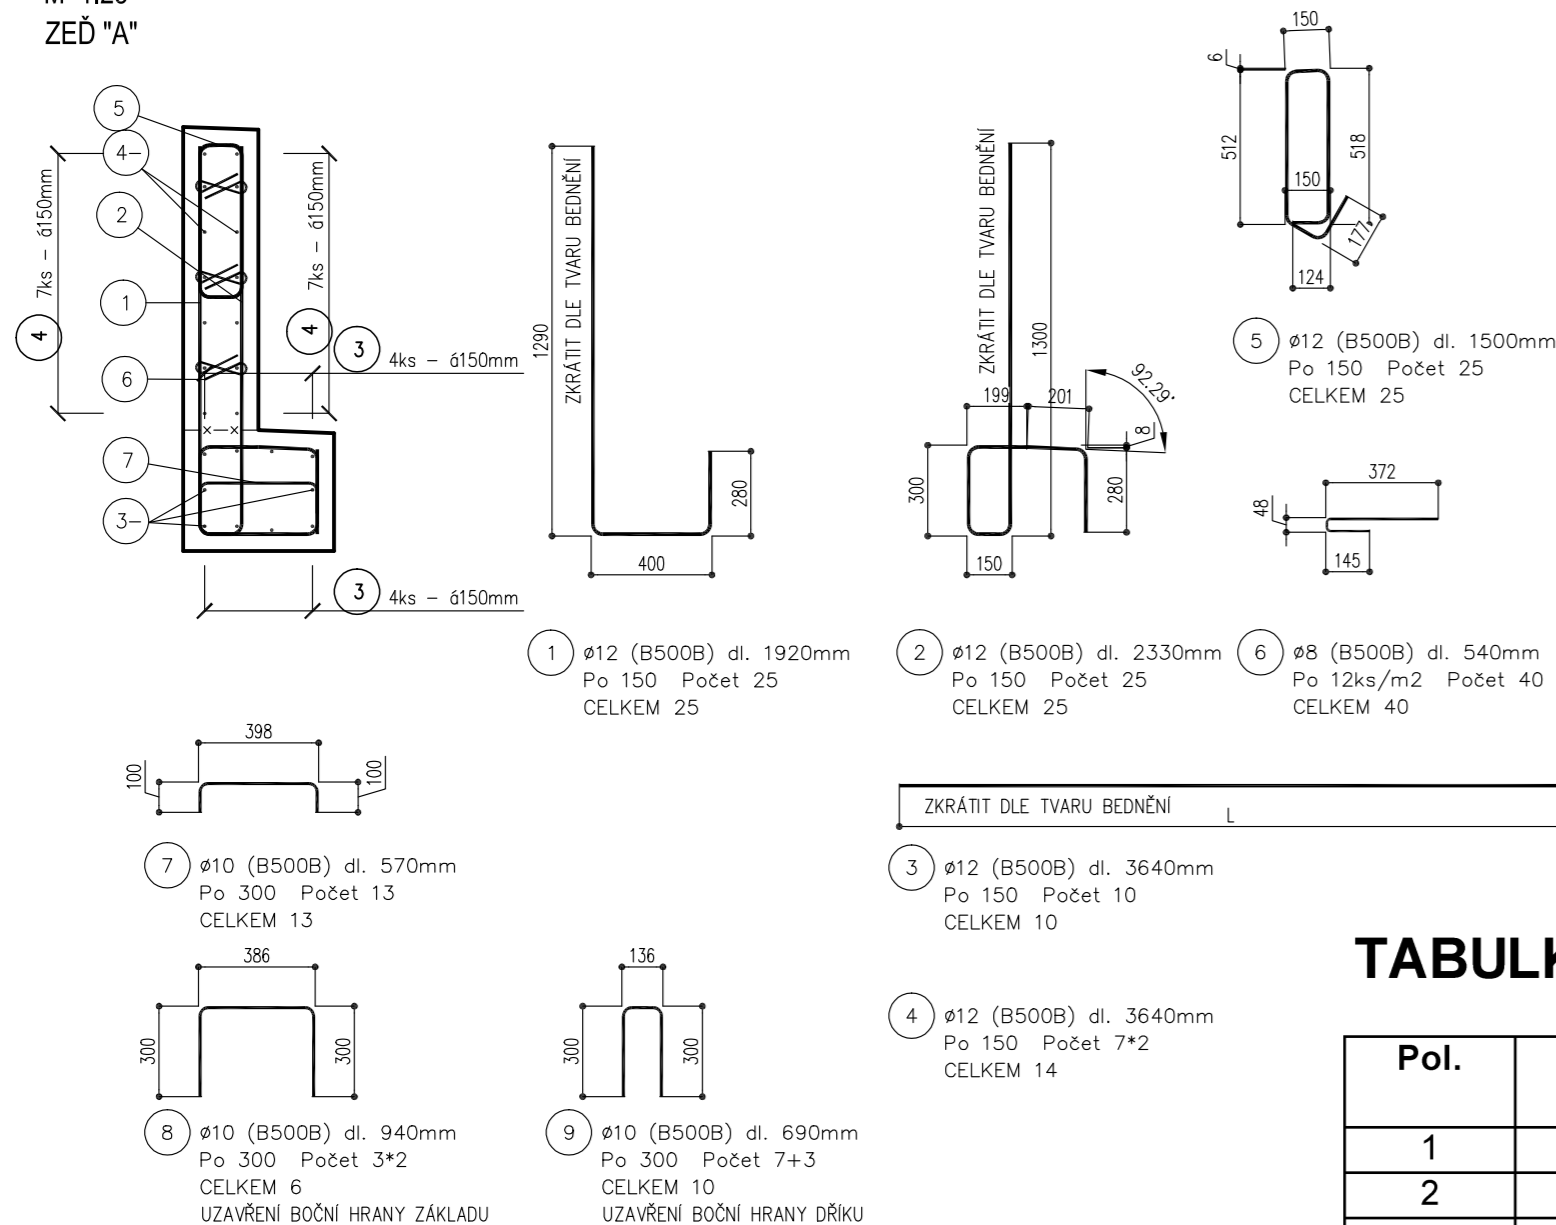

TABULKA VÝZTUŽE

Pol.	φ [mm]	Délka [mm]	ks	Délka celkem [m]		
				B500B 8	B500B 10	B500B 12
1	12	1 920	25			48,00
2	12	2 330	25			58,25
3	12	3 640	10			36,40
4	12	3 640	14			50,96
5	12	1 500	25			37,50
6	8	540	40	21,60		
7	10	570	13		7,41	
8	10	940	6		5,64	
9	10	690	10		6,90	
Délka celkem [m]:				21,60	19,95	231,11
Hmotnost [kg/m]:				0,395	0,617	0,888
Hmotnost dle průměru [kg]:				8,5	12,3	205,2
Celková hmotnost [kg]:				226,0		

BETONY DLE ČSN EN 206+A2 A TKP 18:

C 25/30 XA1....ZÁKLAD

C 25/30 XF2....DŘÍK ZDI

C 12/15 X0.....PODKLADNÍ BETON

BETONÁŘSKÁ VÝZTUŽ DLE ČSN EN 10080 B500B

KRYTÍ VÝZTUŽE:

MINIMÁLNÍ40 mm

NOMINÁLNÍ....50 mm

POZNÁMKY:

- DISTANČNÍ PODLOŽKY – 4 ks/m²
- OPATŘENÍ PKO: VEŠKERÁ BETONÁŘSKÁ VÝZTUŽ VYSTUPUJÍCÍ Z PRACOVNÍCH SPÁR, KTERÁ NEBUDE ZABETONOVÁNA DO 8 TÝDNŮ, SE OCHRÁNÍ PO ZABETONOVÁNÍ V CELÉ VYSTUPUJÍCÍ DÉLCE PROTIKOROZNÍM NÁTĚREM

POPIS A KÓTOVÁNÍ VÝZTUŽE DLE ČSN EN ISO 3766


KÓTY VZTAŽENY K VNĚJŠÍMU OBRYSU VLOŽEK

KÓTY VZTAŽENY K OSE VLOŽEK

NEJMENŠÍ PRŮMĚR PRO OHÝBÁNÍ dr DLE ČSN EN 1992-1-1


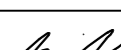
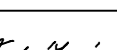
PRŮMĚR PRUTU	
Ø≤16mm	Ø≥16mm
4Ø	7Ø

SCHÉMA PROVEDENÍ PRUTU

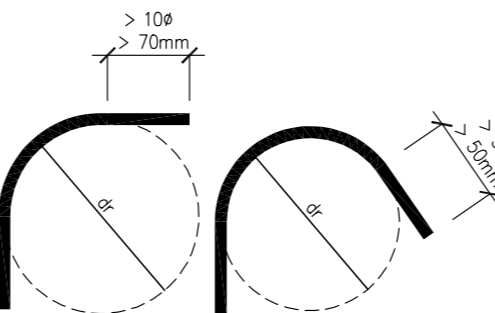

Pozn.:

Inženýrské sítě jsou v situaci zaznačeny pouze orientačně, před zahájením výkopových prací nutno geodeticky vytýčit za účasti jejich správců. Při souběžném vedení sítí a při křížení sítí budou dodrženy odstupy jednotlivých tras trubních a kabelových vedení dle ČSN 736005. Budou respektována ochranná pásma, stanovená v provozních řádech a vyjádřeních jednotlivých správců sítí.

NÁZEV STAVBY Rekonstrukce atriá objektu na ul. V Zálomu 2948/1, Ostrava-Zábřeh včetně vybudování workoutového hřiště				<div>DOPRAVNÍ PROJEKCE BOJKO</div>	
ZODPOVĚDNÝ PROJEKTANT Ing. Ondřej Bojko	PODPS 	VYPRACOVAL Ing. Lenka Ondráčková	PODPS 	Dopravní projekce Bojko s.r.o. Náhorní 448/5, 711 00 Ostrava, IČ : 10732411 T: +420 775 920 725 E: o.bojko@seznam.cz ID datové schránky: grsh57i	
OBJEDNATEL Městský obvod Ostrava-Jih, ul. Horní 3, 700 30 Ostrava-Hrabůvka					
STAVEBNÍ OBJEKT SO 201 OPĚRNÉ ZDI		ČÁST		STUPEŇ DPS	DATUM 04/2023
NÁZEV VÝKRESU VÝZTUŽ ZDI "A"				MĚŘÍTKO 1:25	FORMÁT A4 4 x A4
				ČÍSLO VÝKRESU SO 201 - 09.1	