



ČEZ ENERGETICKÉ SLUŽBY

ČLEN ČEZ ESCO

Dopravní projekce Bojko s.r.o.

Náhorní č.p. 448/5

Ostrava - Koblov

| ŽÁDOST ZE DNE | NAŠE ZNAČKA | VYŘIZUJE / LINKA | MÍSTO ODESLÁNÍ / DNE |
|---------------|-------------|--------------------------------------|----------------------|
| 03.04.2022 | 10273/ES/22 | Ing. Martin Žaloudík / +420724428921 | Ostrava / 03.04.2022 |

Sdělení k existenci sítí – technická infrastruktura společnosti ČEZ Energetické služby, s.r.o.

Název akce: Rekonstrukce atria objektu na ul. V Zálomu 2948/1, Ostrava-Zábřeh včetně vybudování workoutového hřiště (Vyjádření k projektové dokumentaci - Ostatní stavby)
(k.ú. Zábřeh nad Odrou)

Vážený zákazníku,

dovolujeme si reagovat na Vaši žádost o sdělení existence sítí – technické infrastruktury v majetku společnosti ČEZ Energetické služby, s.r.o., ve Vámi vymezeném zájmovém území.

Ve Vámi uvedeném zájmovém území se **nenachází nebo ochranným pásmem nezasahují sítě** v našem majetku a stavba tak nebude mít vliv na naší společnost.

Platnost našeho vyjádření je jeden rok ode dne vystavení.

S pozdravem

Ing. Martin Žaloudík
specialista správy majetku – správce GIS


ČEZ, Energetické služby, s.r.o.


sídlo: Výstavní 1144/103, 703 00 Ostrava-Vítkovice | tel.: 596 903 401, 596 903 501

www.cez.cz/cezes | www.cezesco.cz | IČ: 27804721, DIČ: CZ27804721

zasílací adresa: ČEZ Energetické služby, s.r.o., 28. října 3123/152, 703 00 Ostrava-Vítkovice
zapsána v obchodním rejstříku vedeném Krajským soudem v Ostravě, oddíl C, vložka 52291

SKUPINA ČEZ

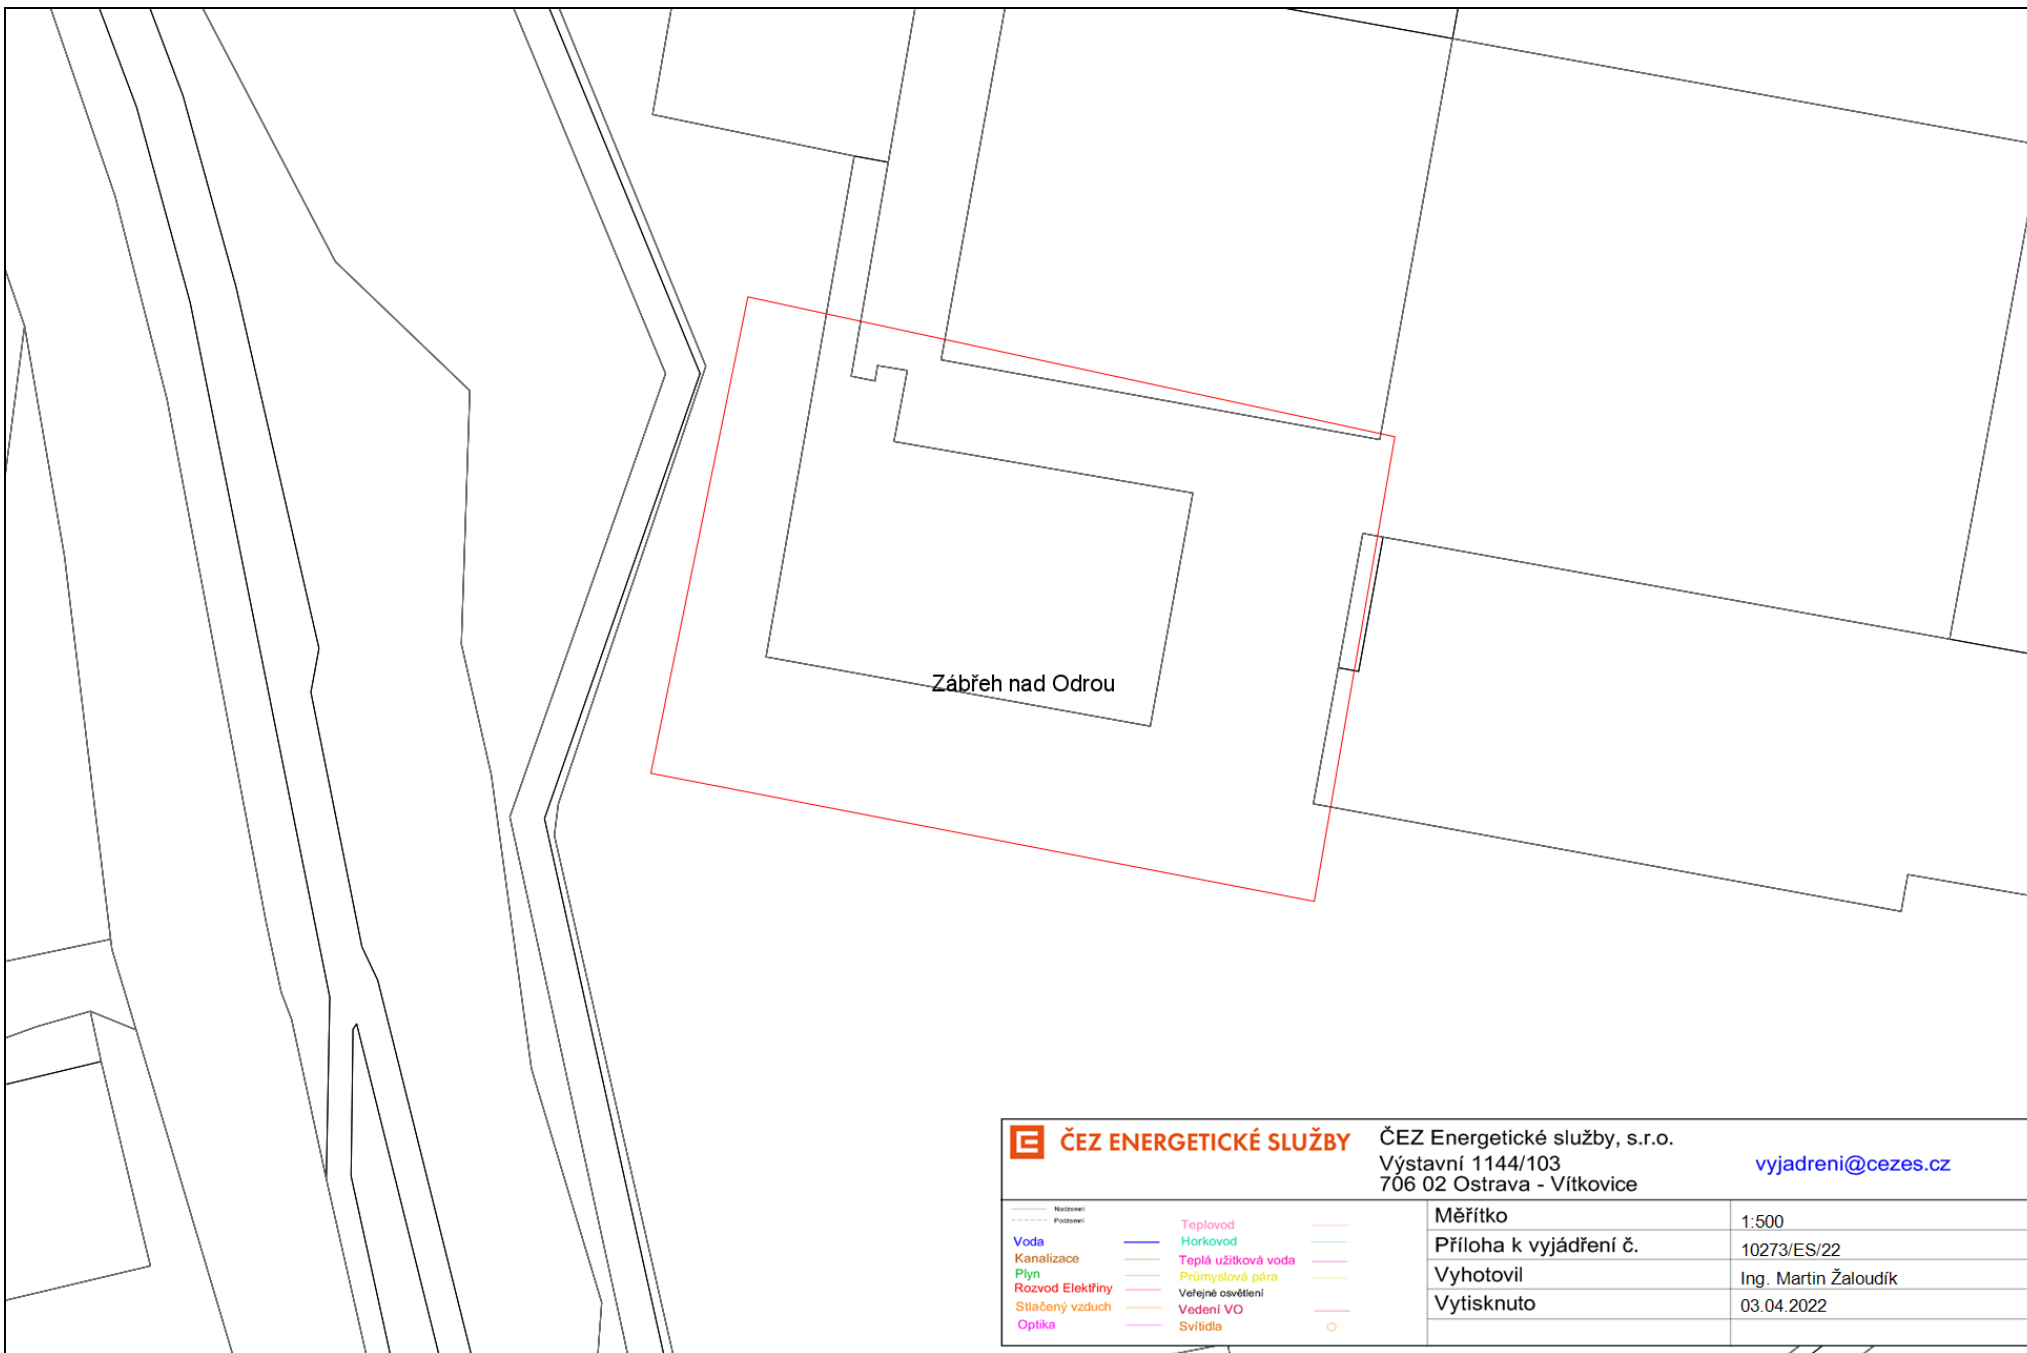

| | | | | | |
|---|--|---|--|--|--|
| <div><div></div><div>ČEZ ENERGETICKÉ SLUŽBY</div></div> | | ČEZ Energetické služby, s.r.o. Výstavní 1144/103 706 02 Ostrava - Vítkovice | | vyjadreni@cezes.cz | |
| <div><div><div>-----</div><div>-----</div></div><div><div>Voda</div><div>Kanalizace</div><div>Plyn</div><div>Rozvod Elektriny</div><div>Stlačený vzduch</div><div>Optika</div></div><div><div>-----</div><div>-----</div></div><div><div>Teplota</div><div>Horkovoda</div><div>Teplá užitková voda</div><div>Průmyslová pára</div><div>Vedění VO</div><div>Světla</div></div></div> | | <div><div>Měřítka</div><div>Příloha k vyjádření č.</div><div>Vyhotovil</div><div>Vytisknuto</div></div> <div><div>1:500</div><div>10273/ES/22</div><div>Ing. Martin Žaloudík</div><div>03.04.2022</div></div> | | | |