



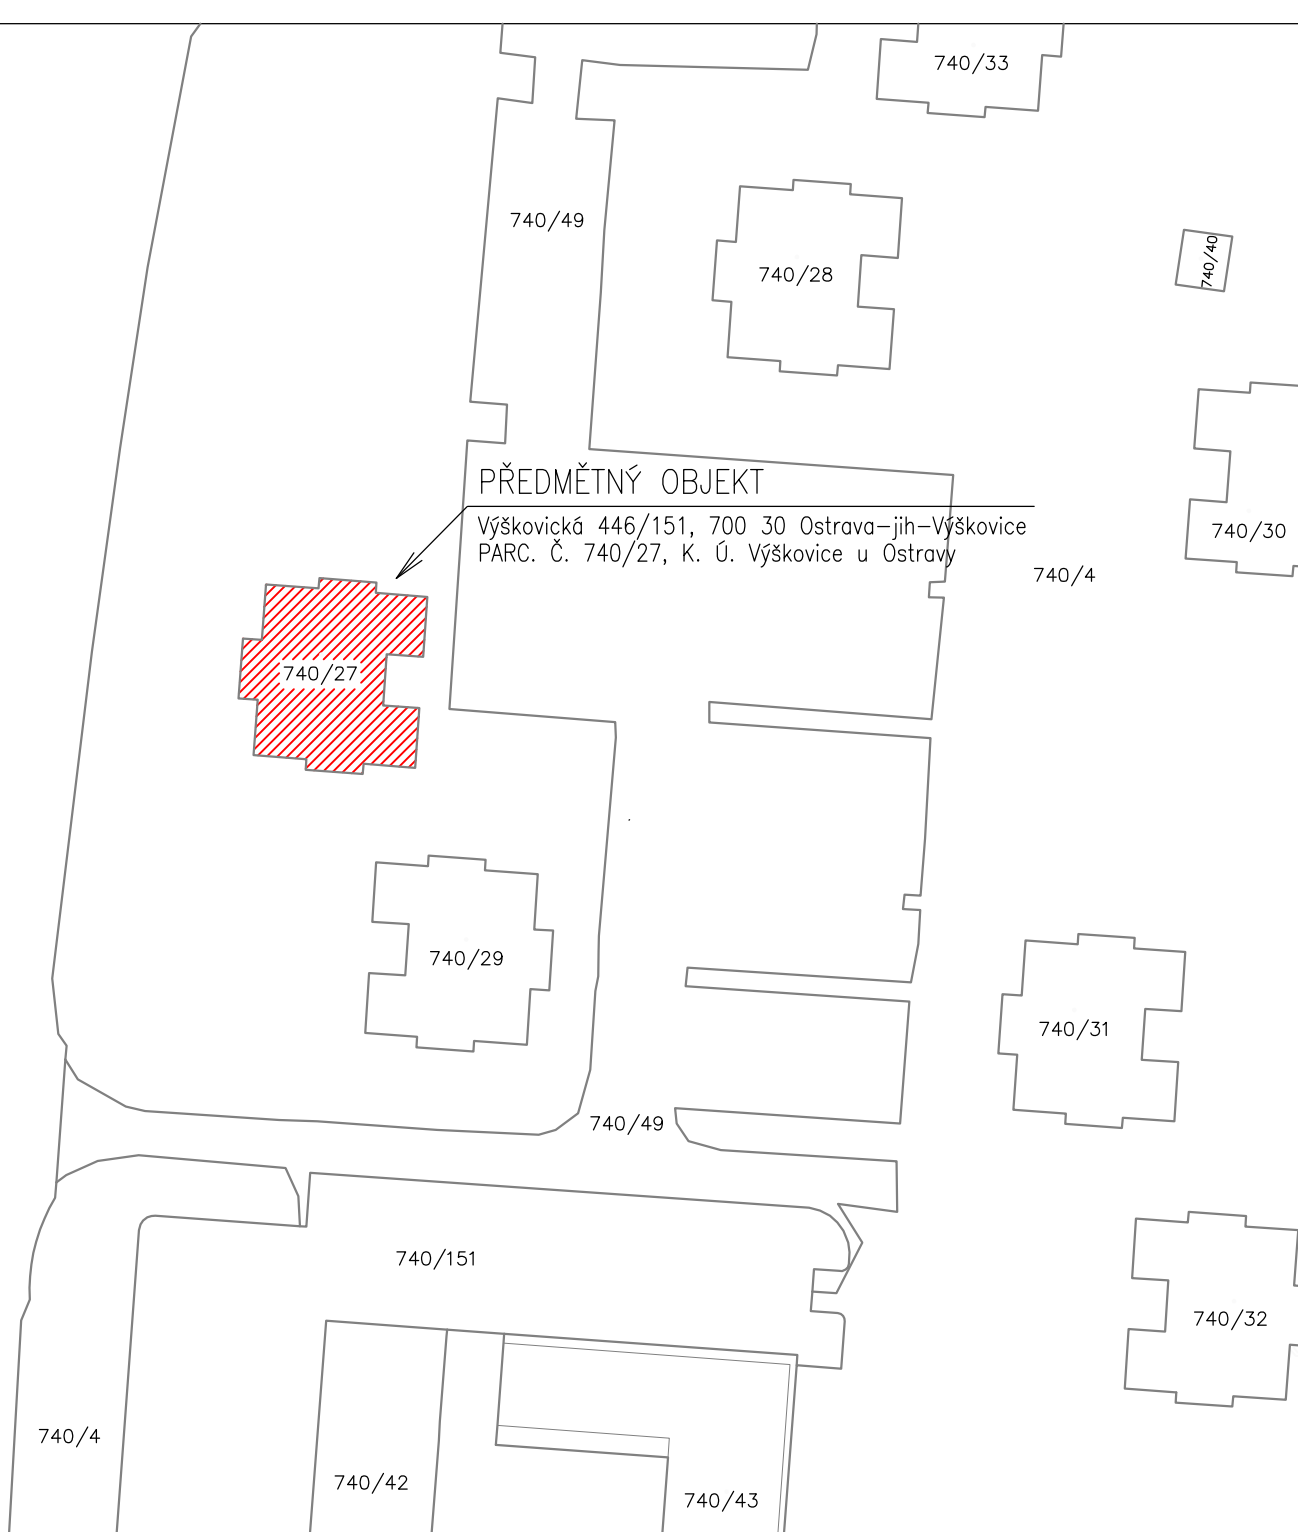

Výškovická 762/1

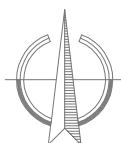

0m 20m 40m 60m 80m 100m



VYPRACOVAL:		PROJEKTANT:			
Tomáš Bittner		Ing. Dana Kožušníková			
PODPIS		PODPIS		DK projekt, s.r.o.   tel.: 596 732 592 Bohumínská 94/113   www.dkprojekt.cz Ostrava, Muglinov   projekce@dkprojekt.cz	
AKCE:				ZAK. Č.: DK/25.1/03/23/ZTI	
VÝMĚNA KANALIZACE VÝŠKOVICKÁ 151				FORMÁT	1 x A4
OBSAH: CELKOVÝ SITUAČNÍ VÝKRES				DATUM	04-2023
STAVBA: VÝŠKOVICKÁ 151, OSTRAVA-VÝŠKOVICE				MĚŘÍTKO	1:50
INVESTOR: STATUTÁRNÍ MĚSTO OSTRAVA, MĚSTSKÝ OBLVOD OSTRAVA-JIH				STUPEŇ	DSP
				VÝKRES Č.	C.2