


POZNÁMKA:


Rozměry klempířských prvků před jejich výrobou přesně oměřit na stavbě.

Před zahájením prací je nutné provést zkoušky přídržnosti stávající PVC-P fólie.

K.01 koutová lišta
z poplastovaného plechu
tl. 0,6 mm, r.š. 100 mm

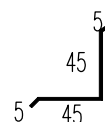

K.02 stěnová lišta
z poplastovaného plechu
tl. 0,6 mm, r.š. 50 mm

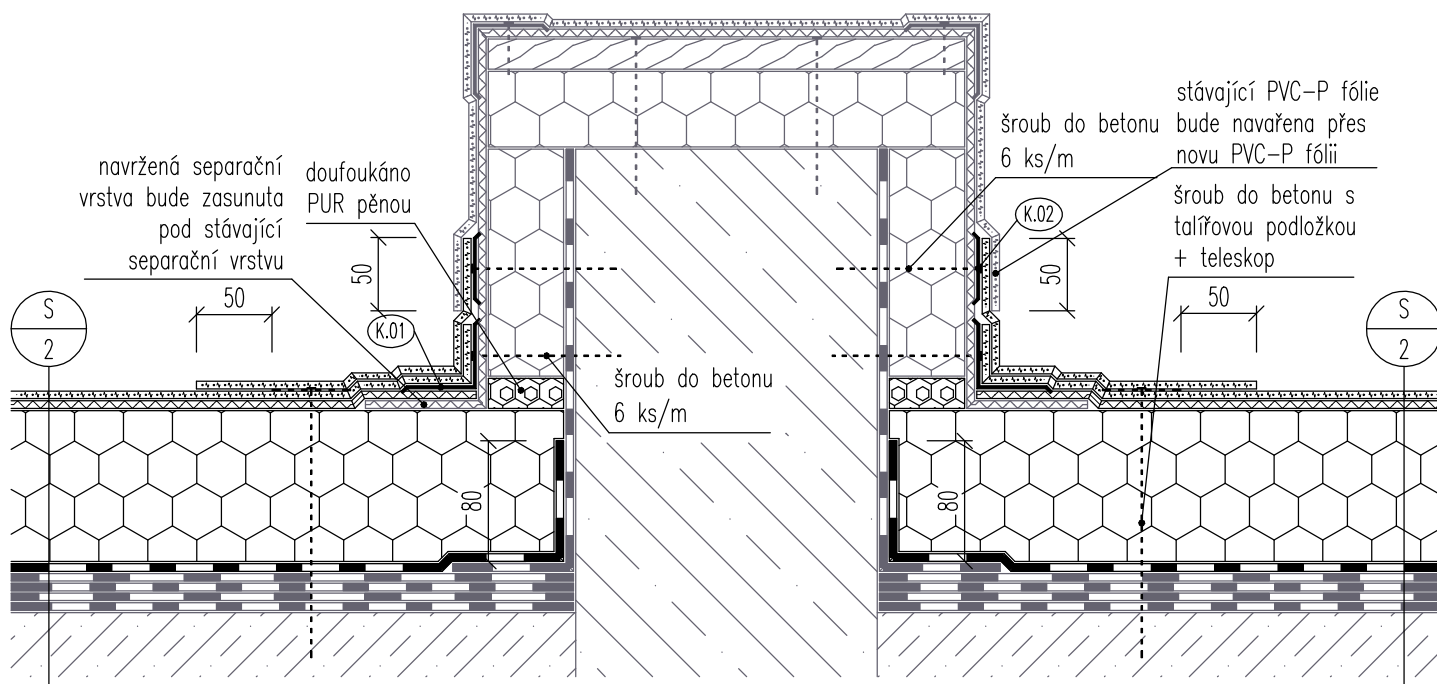

±0,000=cca 230,000 m n. m. (dle mapy.cz)

ATELIER
DEK

TECHNICKÁ POMOC - LOKÁLNÍ OPRAVA STŘEŠNÍHO PLÁŠTĚ
Administrativní objekt, U Výtopny 3164, 700 30 Ostrava - Zábřeh

projektant: DEKPROJEKT s. r. o.
Tiskařská 10/257, 108 00
tel: 234 054 284

objednatel: statutární město Ostrava
městský obvod Ostrava-Jih
Horní 791/3
700 30 Ostrava - Hrabůvka

stupeň dokumentace:

Dokumentace v rozsahu dle nabídky D2022-060206

část dokumentace:

D. VÝKRESOVÁ ČÁST

obsah výkresu:

Detail C - Mezistřešní atika

vypracoval:

Ing. Lubomír Švaňhal

zodpovědný projektant:

Ing. Pavel Štajnrt

paré:

kontroloval:

Ing. Petr Schindler, Ph.D

číslo výkresu:

D.1.1 b)05

Pořadové číslo v deníku autorizované osoby: 1869

formát: 1 x A4 (A4)

datum: Listopad 2022

měřítko: 1:5

č. zakázky: 2022-028833-ŠLu