PŮDORYS

1:100

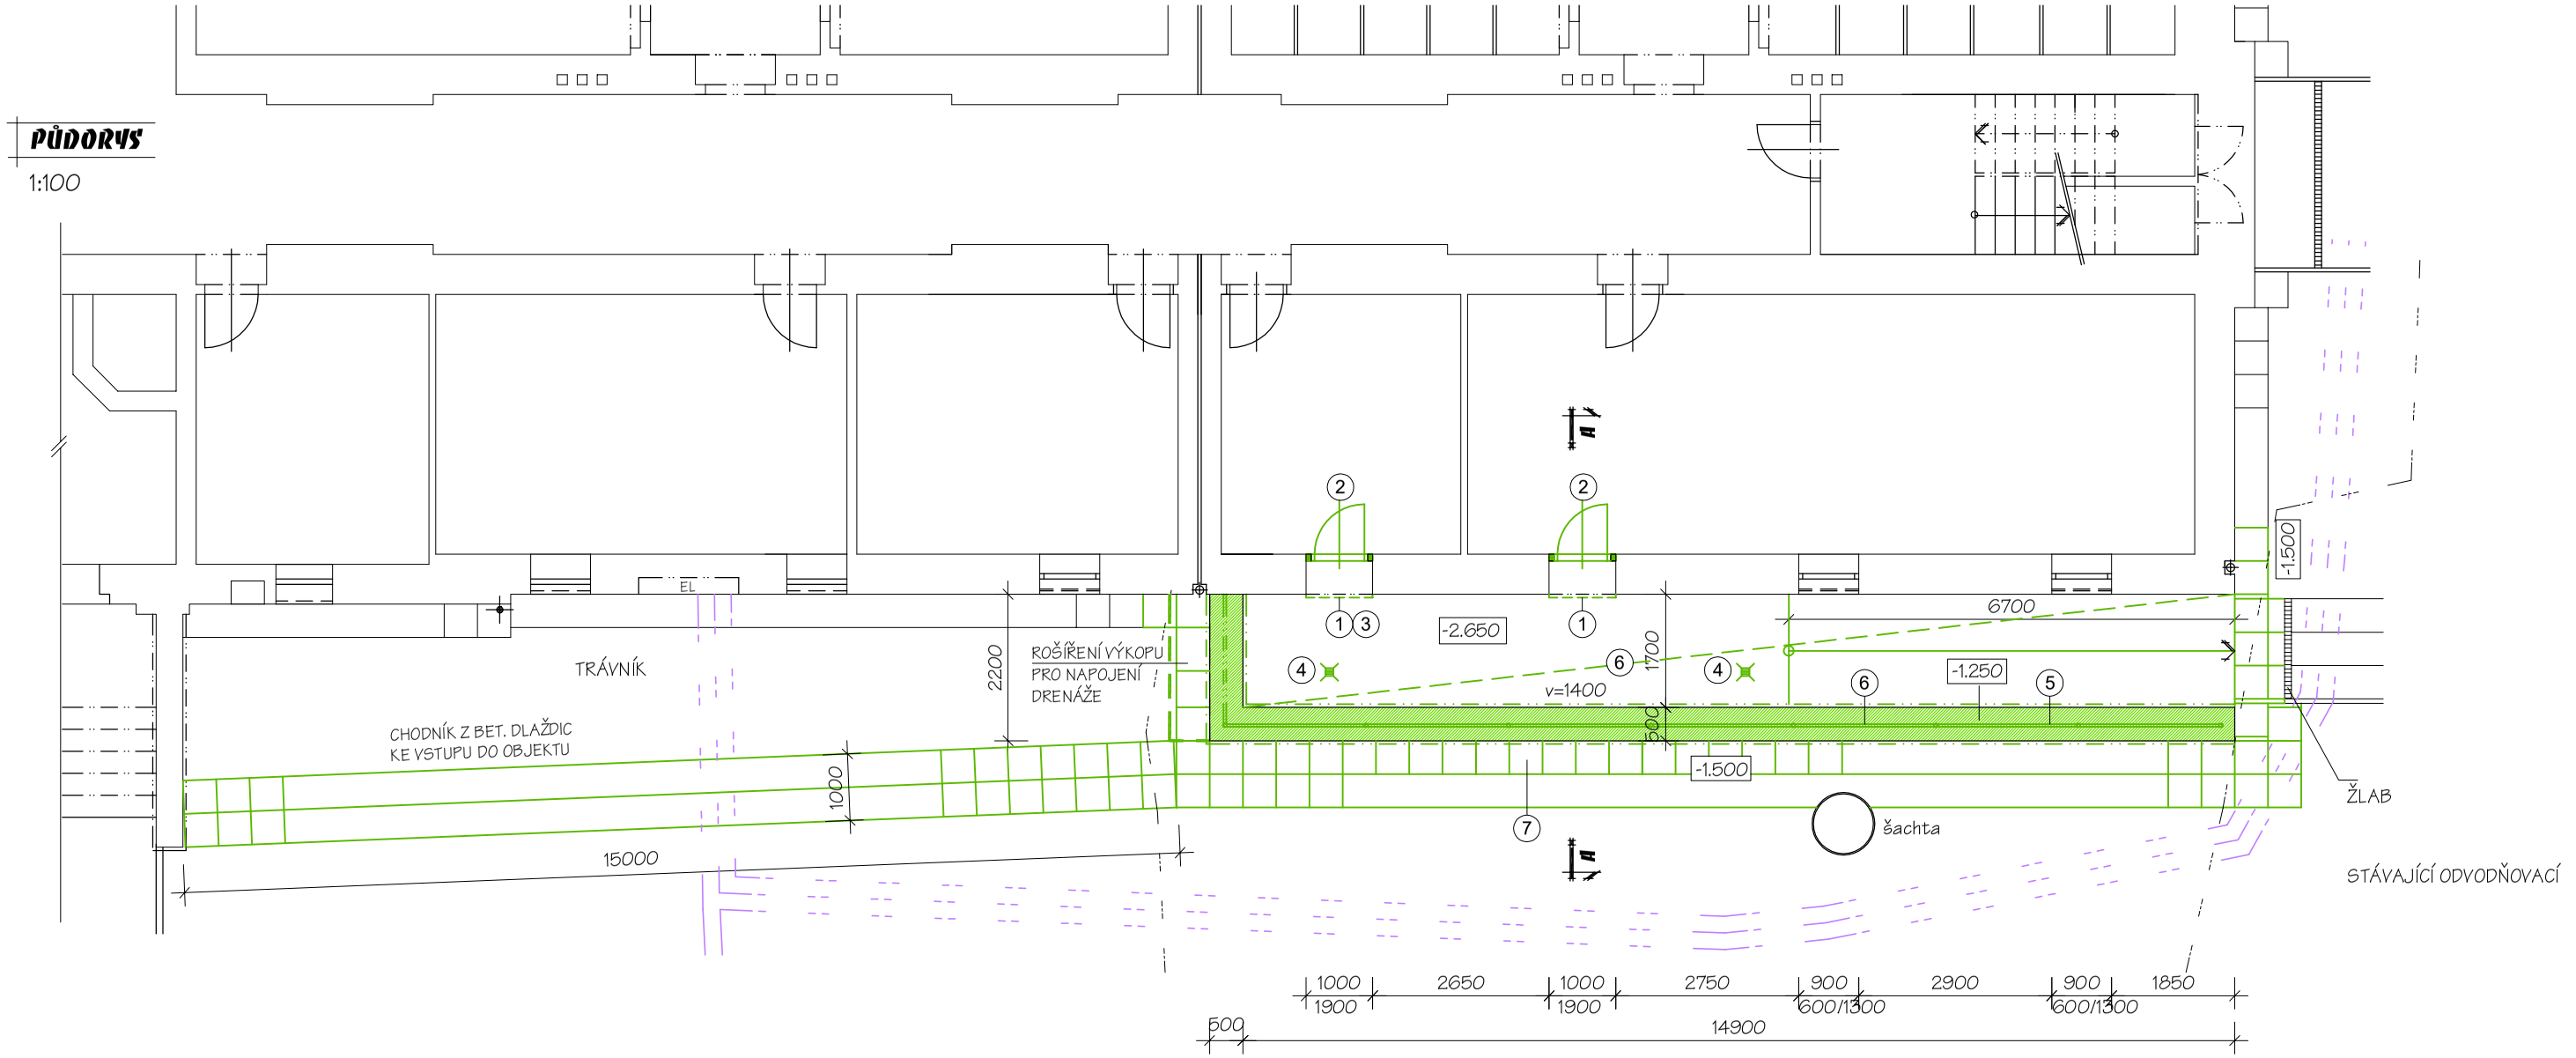

ŘEZ A-A

1:75

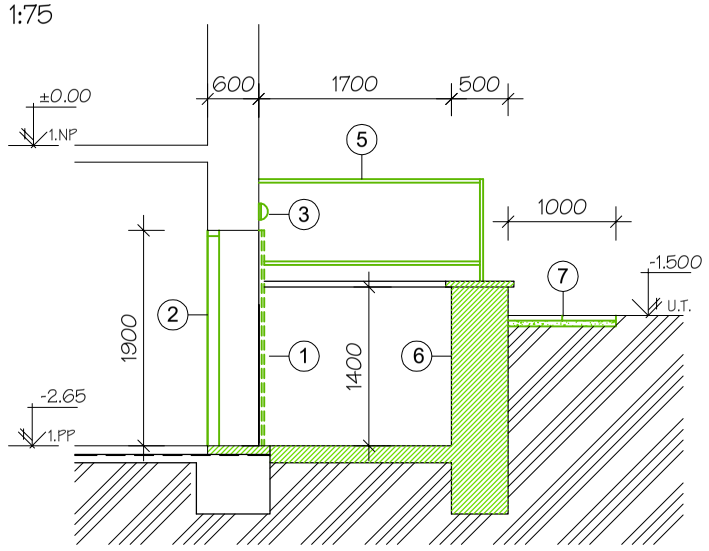

LEGENDA BOURACÍCH PRACÍ

1. DEMONTÁŽ OCELOVÝCH MŘÍŽÍ - 2 KS
2. DEMONTÁŽ DVEŘÍ VČ. OCELOVÝCH ZÁRUBNÍ - 2 KS
3. DEMONTÁŽ VENKOVNÍHO OSVĚTLENÍ VČ. ODPOJENÍ
4. VYBOURÁNÍ PODLAHOVÝCH VPUSTÍ, ZASLEPENÍ KANALIZACE
5. DEMONTÁŽ ZÁBRADLÍ Z OCELOVÝCH TRUBEK
   dl.=17 bM, v=900 MM,
6. KOMPLETNÍ VYBOURÁNÍ KONSTRUKCÍ RAMPY
   - SVISLÉ ZDIVO Z CIHEL PLNÝCH VČ. OMÍTEK, ŽELBET. DESKA PODLAHY
     BETONOVÁ ZÁKRYTOVÁ DESKA
   - POSTUP PO ČÁSTECH, PAŽENÍ VÝKOPU, V MÍSTĚ RAMPY VÝKOP
     NA ÚROVEŇ ZÁKLADOVÉ SPÁRY BUDOVY
7. ROZEBRÁNÍ PLOCHY Z BETONOVÝCH DLAŽDIC VČ. PODKLADNÍCH VRSTEV
   (DLAŽDICE BUDOU POUŽITY PRO ZPĚTNÉ POLOŽENÍ)
   OKAPOVÝ CHODNÍK š=0,5 bm dl. 5,5 bm
   CHODNÍK KOLEM RAMPY A KE VSTUPU DO OBJ. š=1,0 bm dl. 32,5 bm

LEGENDA MATERIÁLU

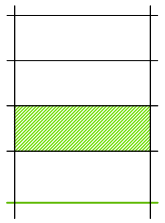

STÁVAJÍCÍ KONSTRUKCE

BOURANÉ KONSTRUKCE

STÁVAJÍCÍ INŽ. SÍTĚ

PODZEMNÍ VEDENÍ NN

PODZ. TELEKOMUNIKAČNÍ SÍŤ PODA

Zodp. projektant: ing. Miroslav Pytel	Vypracoval: ing.Vlasta Vargová	Kreslil: Ing. Ivana Hrbáčková	Wamp in
Investor	SMO MOb Ostrava - Jih, Horní 3, Ostrava - Hrabůvka		
Akce	**ZRUŠENÍ BOČNÍHO SJEZDU DO SUTERÉNU BYTOVÉHO DOMU**	Stupeň	DPS
		Datum	02/2022
Místo stavby	Čujkovova 1715/23, Ostrava-Zábřeh	Zak. číslo	III/2022
Část	**D.1.1 ARCHITEKTONICKO-STAVEBNÍ ŘEŠENÍ**	Měřítko:	Číslo výkresu:
Obsah	**PŮDORYS, ŘEZ A-A** - bourací práce	1: 100, 1:75	**1**