



Příčný řez A-A, hřiště

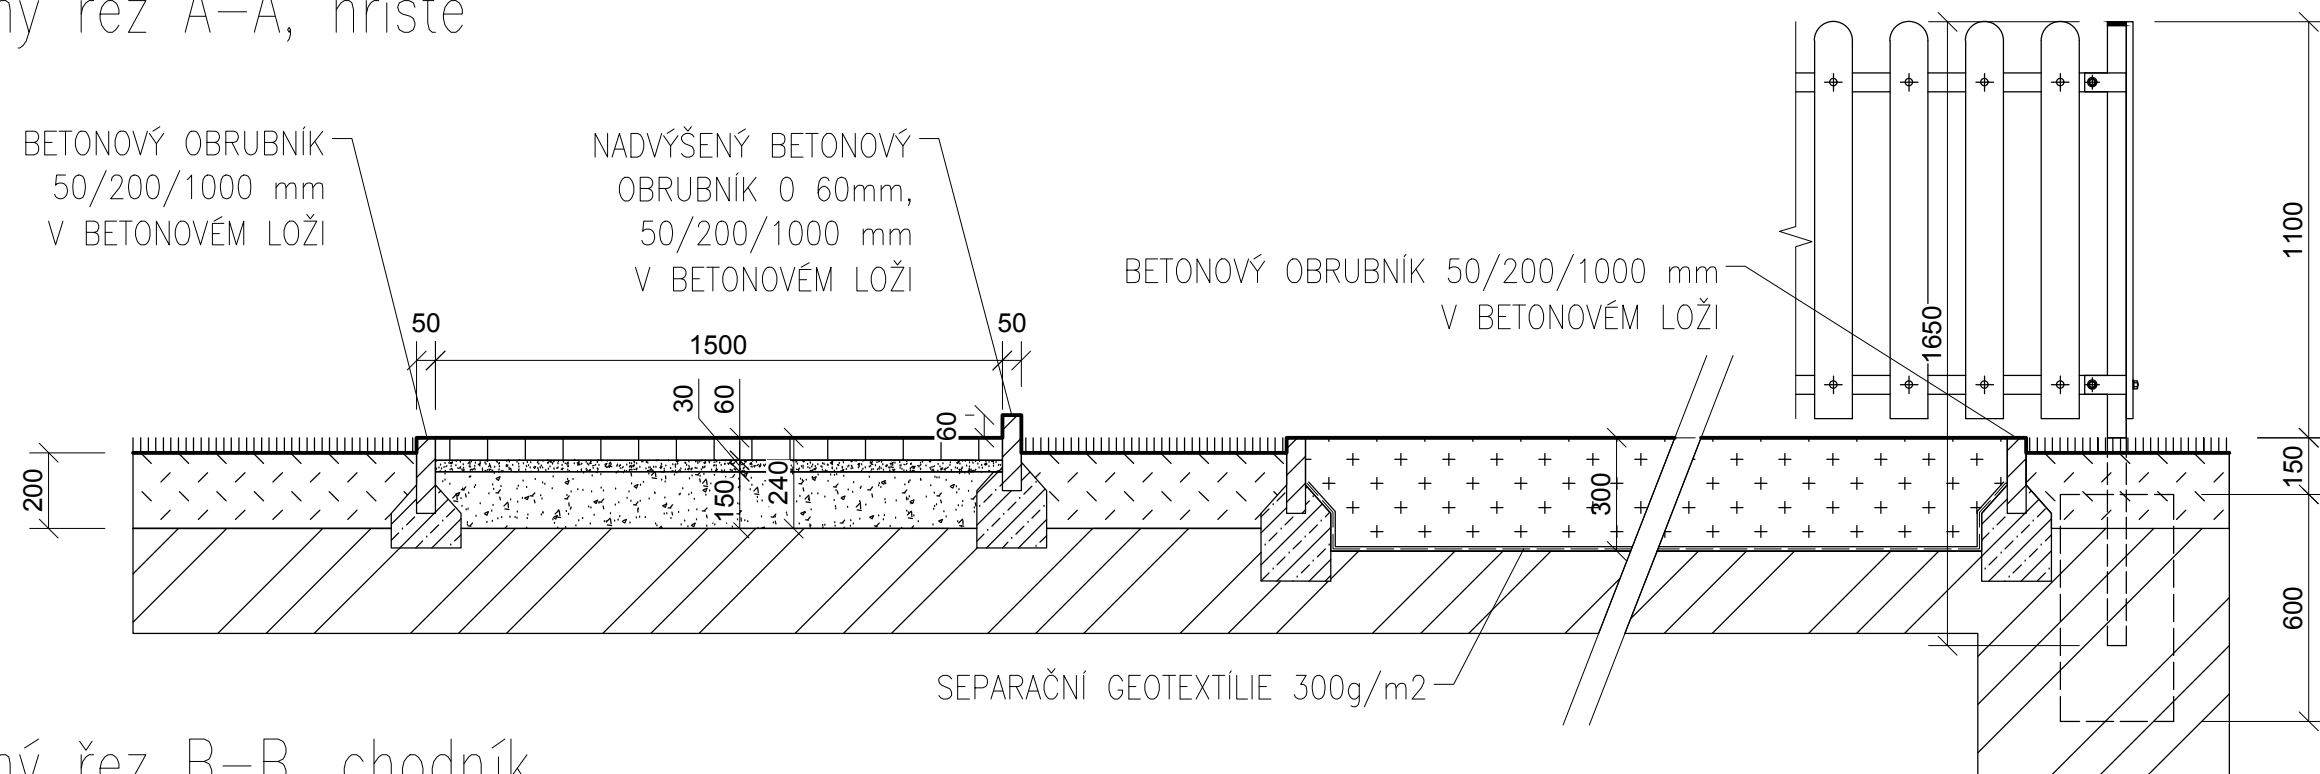



Příčný řez B-B, chodník

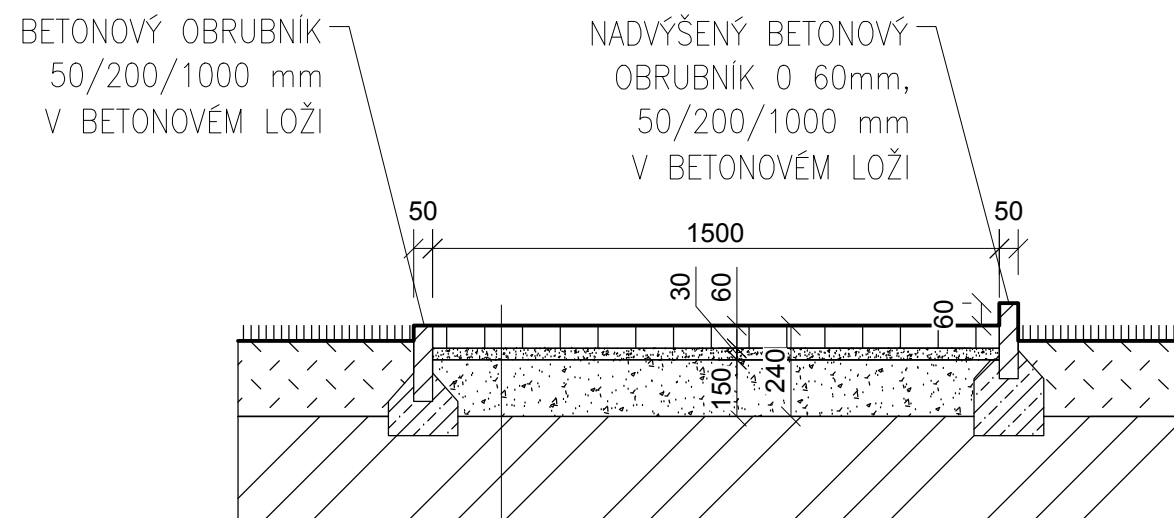

- | | | |
|----------------------------------|------------|------------|
| – ZÁMKOVÁ DLAŽBA BETONOVÁ – ŠEDÁ | tl. 60 mm | ČSN 736131 |
| – LOŽE Z DRTI 2/4 | tl. 30 mm | ČSN 736131 |
| – ŠTĚRKODRŮ | tl. 150 mm | ČSN 736126 |

CELKEM 240 mm

- | | |
|---|---|
|  | Násyp z tříděné kůry frakce 20–80mm tl.
300mm (vhodné pro dětské hřiště) |
|  | Rostlý terén |
|  | Kvalitní humusovitá zemina tl. 200mm
(hutnění, válcování) |
|  | Nově provedené zatravnění |
|  | Podklad ze štěrku tl. 150mm |

VYPRACOVAL: Ing. Jiří Krasnovský		 Kotojedská 2588, 767 01 Kroměříž
ZODP. PROJEKTANT: Ing. Petr Kostka		
INVESTOR: SMO, Ostrava–Jih, Horní 791/3, 700 30 Ostrava–Hrabůvka		 OSTRAVA!!! OSTRAVA-JIH
MÍSTO STAVBY: Město Ostrava, č. 793/249, k. ú. Výškovice u Ostravy		
ČÁST PD: D – Výkresová dokumentace	FORMÁT: A4	
NÁZEV AKCE: Projekt z participativního rozpočtu 2016 Mraveniště u sídliště	DATUM: 02/2018	
	STUPEŇ PD: DUR+DPS	
NÁZEV VÝKRESU: Řez A–A, B–B	MĚŘÍTKO: 1:20	ČÍSLO VÝKRESU: D.1.1.b_3