


4066

DŮM PAVLOVLOVA 25

PARKOVIŠTĚ

612/59

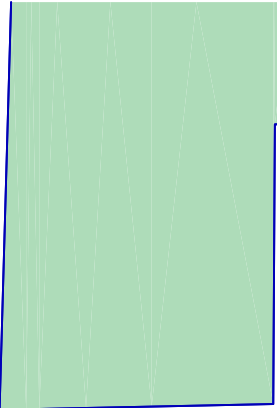



CHODNÍK
612/59

4067


DŮM PAVLOVLOVA 23



CHODNÍK

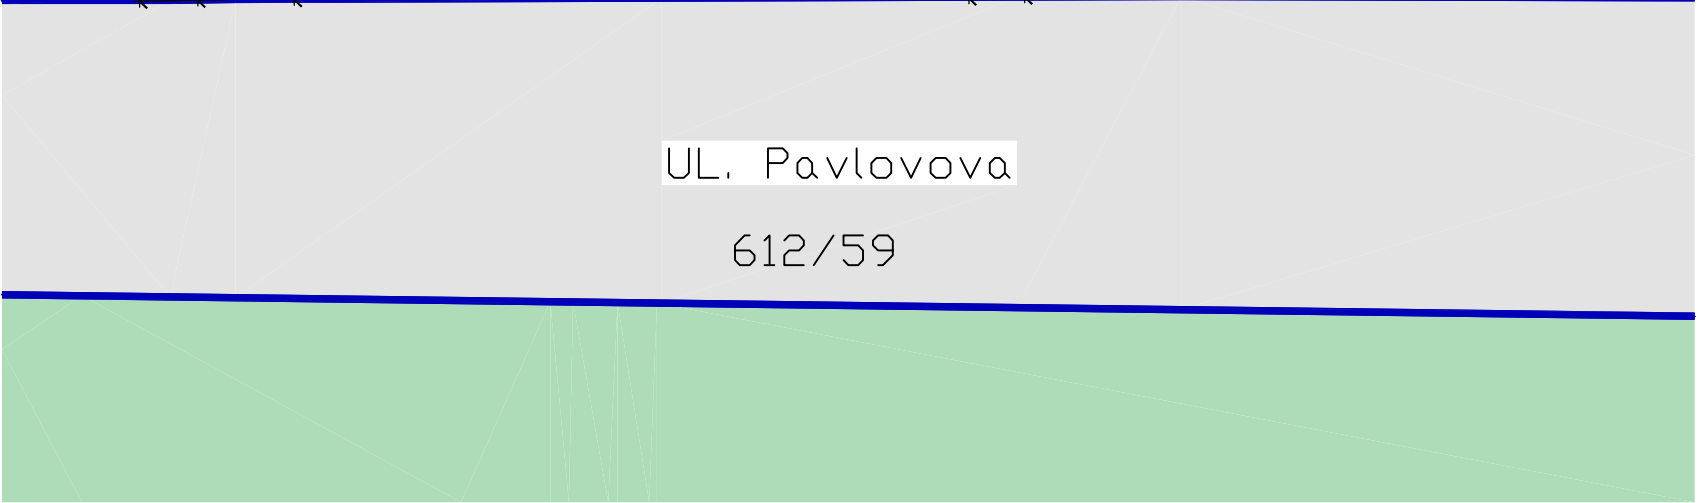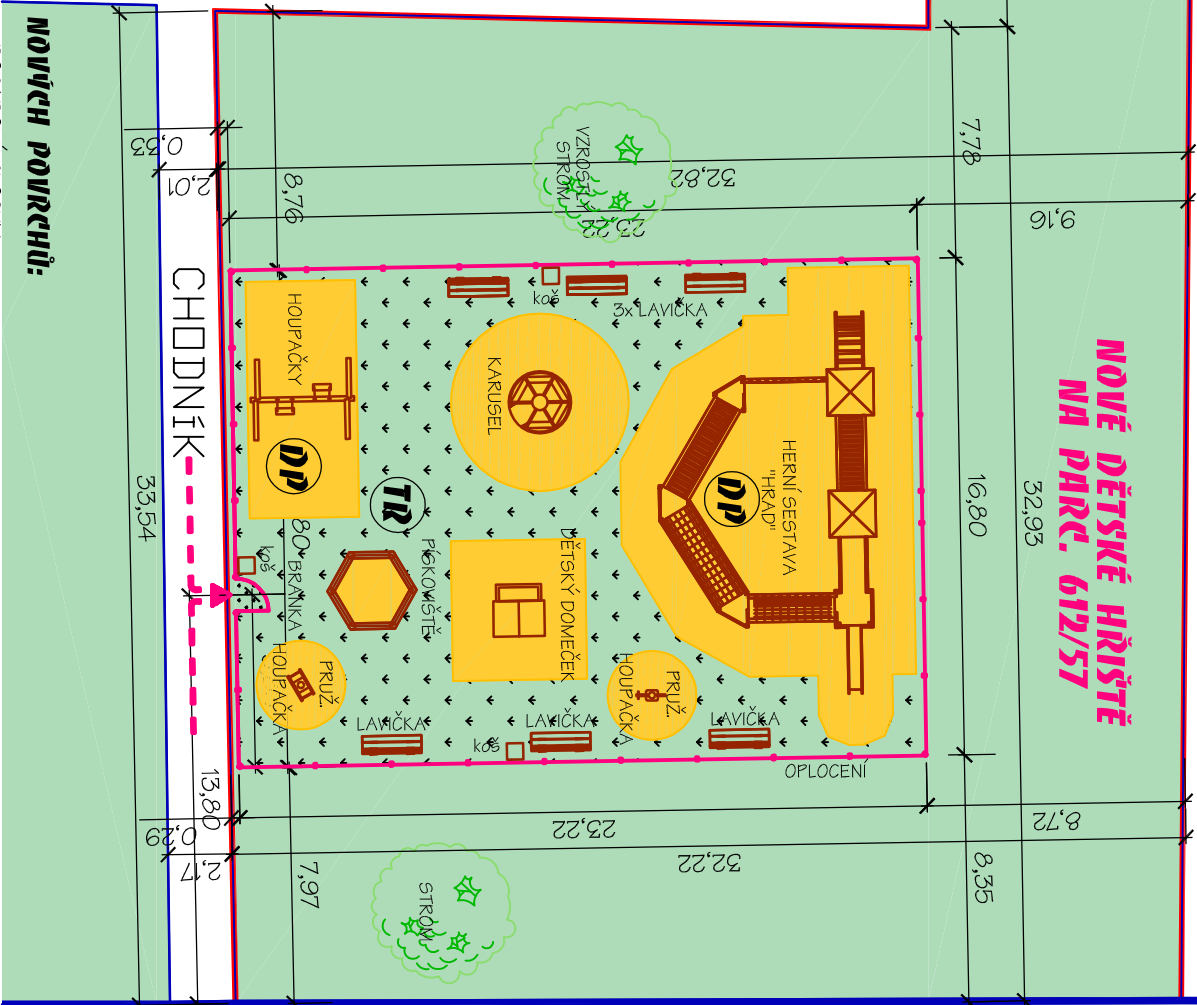

UL. Pavlovova
612/59

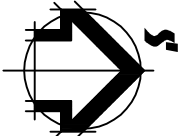

LEGENDA:
XX/YY

612/57



KATASTR k.ú. ZÁBŘEH NAD ODROU
HRANIČNÍ ČÁRY PARCEL

VÝSEČ PARCELY DOTČENÁ VÝSTAVBOU
parc.č. 612/57, dotčená výseč 1120m²

CELKOVÁ ZASTAVĚNÁ PLOCHA
23,22(+0,5) x 16,8m(+0,5) - 402,19m²
OPLOČENÍ European v=1,25m

STROM LISTNATÝ STÁVAJÍCÍ
stávající listnaté stromy

VYBAVENÍ HŘIŠTĚ
lavičky, dětské atrakce

LEGENDA STÁVAJÍCÍCH PLOCHŮ:

ZATRAVNĚNÁ PLOCHA
STÁV. TRÁVNÍK, KŘOVINY

ZPEVNĚNÁ PLOCHA
ASFALTOVANÉ CHODNÍKY

ZPEVNĚNÁ PLOCHA
ul. PAVLOVLOVA, PARKOVIŠTĚ

BUDOVY na ul. PAVLOVLOVA
Pavlovova 25, Pavlovova 23

LEGENDA NOVÝCH PLOCHŮ:

DP


DOPADOVÉ PLOCHY
210,2 m²

TR

DLE PŘEDPISU DODAVATELE
ZATRAVNĚNÁ PLOCHA
PLOCHA ZATRAVNĚNÁ (OSIVEM)

POZN:

Ochrana stromu po dobu výstavby, veškeré stavební a
výkopové práce v blízkosti kořenového systému vzrostlých
dřevin budou prováděny v souladu s ČSN 83 9001.

Zodp. projektant:		Vyracoval:		Kreslil:	
Ing. Miroslav Rytel		Ing. Vlasta Vargová		Ludvík Pětválský	
Investor	ÚMOB Ostrava-Jih, Horní 791/3, 700 30 Ostrava-Hrabůvka				
Akce	DĚTSKÉ HŘIŠTĚ PŘED DOMEM PAVLOVLOVA 25				
Místo stavby	parc. č. 612/57, Ostrava — Zábřeh				
Část	C.1 SITUACE STAVBY				
Obrah	SITUACE		KOORDINAČNÍ SITUACE		
					
Stupeň			DŮR. DPS		
Datum			10/2017		
Zak. číslo			VIII/2017		
Měřítko:			Číslo výkresu:		
1:250			C.1.3.		

