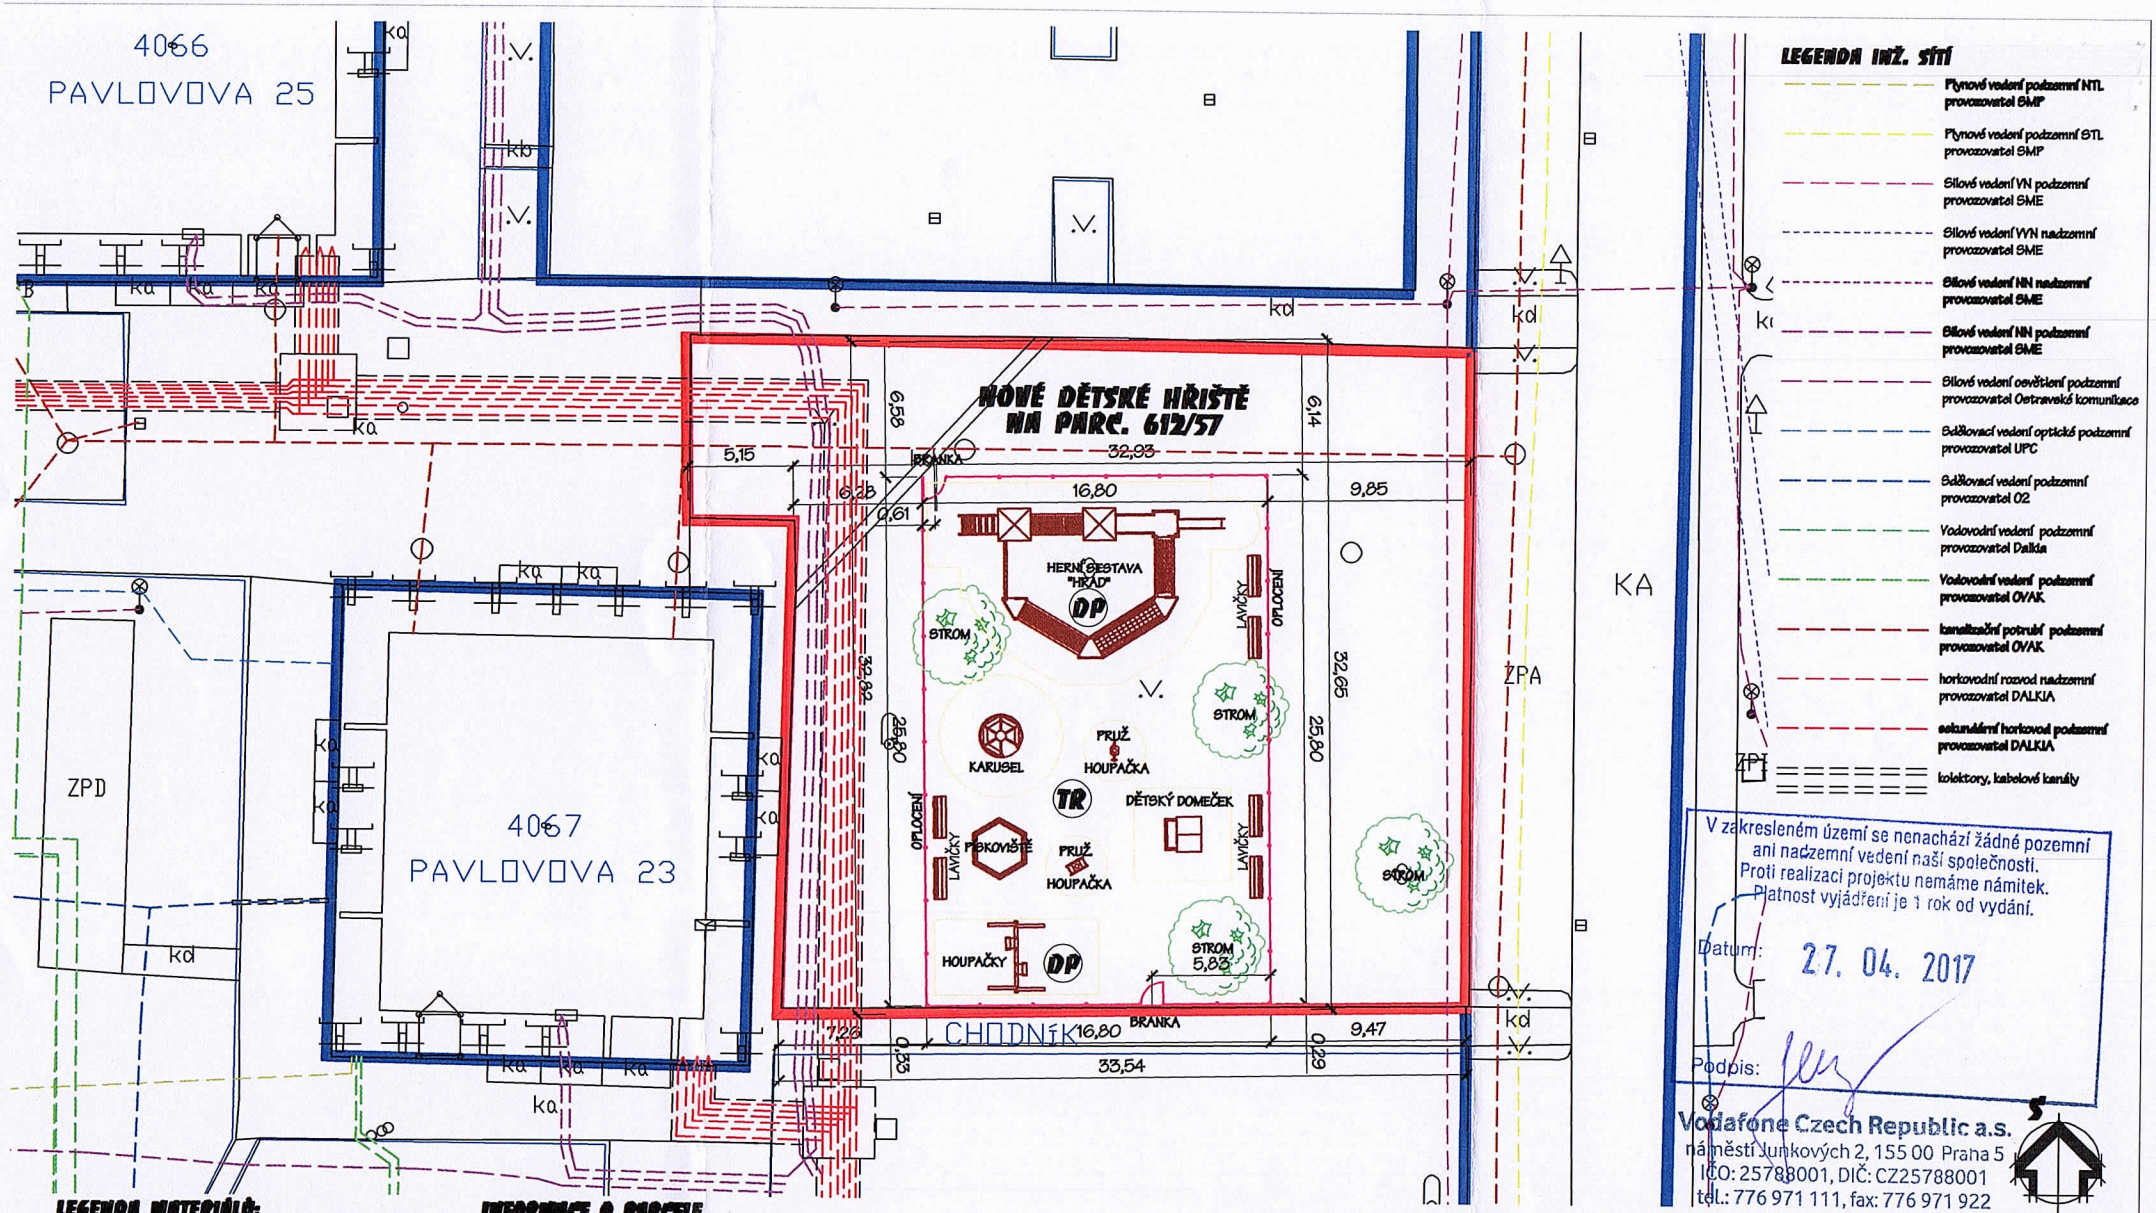

LEGENDA INŽ. SÍTÍ

- Plynové vedení podzemní NTL provozovatel SMP
- Plynové vedení podzemní STL provozovatel SMP
- Silové vedení VN podzemní provozovatel SME
- Silové vedení VVN nadzemní provozovatel SME
- Silové vedení NN nadzemní provozovatel SME
- Silové vedení NN podzemní provozovatel SME
- Silové vedení osvětlení podzemní provozovatel Ostravské komunikace
- Sdělovací vedení optické podzemní provozovatel UPC
- Sdělovací vedení podzemní provozovatel O2
- Vodovodní vedení podzemní provozovatel Dalkia
- Vodovodní vedení podzemní provozovatel OVAK
- kanalizační potrubí podzemní provozovatel OVAK
- horkovodní rozvod nadzemní provozovatel DALKIA
- sekundární horkovod podzemní provozovatel DALKIA
- kolektory, kabelové kanály

V zakresleném území se nenachází žádné pozemní ani nadzemní vedení naší společnosti.
Proti realizaci projektu nemáme námitek.
Platnost vyjádření je 1 rok od vydání.

Datum: 27. 04. 2017

Podpis:

Vodafone Czech Republic a.s.
náměstí Junkových 2, 155 00 Praha 5
IČO: 25788001, DIČ: CZ25788001
tel.: 776 971 111, fax: 776 971 922

-27-

LEGENDA MATERIÁLŮ:

- XX/YY — KATASTR k.ú. ZÁBŘEH NAD ODROU HRANIČNÍ ČÁRY PARCEL
- 612/57 — PARCELA DOTČENÁ VÝSTAVBOU parc.č. 612/57, dotčená výseč 1120m2
- OPLOCENÍ v=1,25m oplocení Europanely
- STROM LISTNATÝ nová výsadba
- VYBAVENÍ HŘIŠTĚ lavičky, dětská strakice

INFORMACE O PARCELE

Parcelní číslo: 612/57
Obec: Ostrava [554821]
Katastrální území: Zábřeh nad Odrou [714305]
Číslo LV: 3152
Výměra [m2]: 41745
Typ parcely: Parcela katastru nemovitostí
Mapový list: DKM
Určení výměry: Ze souřadnic v S-JTSK
Způsob využití: ostatní komunikace
Druh pozemku: ostatní plocha
Vlastnické právo: Statutární město Ostrava, Prokešovo náměstí 1803/8, Moravská Ostrava, 70200 Ostrava
Svěřená správa nemovitostí ve vlastnictví obce: Městský obvod Ostrava-Jih, Horní 791/3, Hrabůvka, 70030 Ostrava

Zodp. projektant: Ing. Miroslav Pytel	Vypracoval: Ing. Vlasta Vargová	Kreslil: Ludvík Pětvalský	Wamp in s.r.o.
Investor	ÚMOb Ostrava-Jih, Horní 791/3, 700 30 Ostrava-Hrabůvka		
Akce	TVOŘÍME JIH DĚTSKÉ HŘIŠTĚ PŘED DOMEM PAVLOVOVA 25		Stupeň: DÚR Datum: 3/2017 Zak. číslo: VIII/2017
Místo stavby	parc. č. 612/57, Ostrava – Zábřeh		
Část	C.1 SITUACE STAVBY		Měřítko: 1:250
Obsah	SITUACE	PŘEHL. SITUACE STAVBY	Číslo výkresu: C1.2.