


SJEDNOTÍ SE TYPY JISTIČŮ
HODNOTA DLE STÁV. SMLUV S ČEZ
VČETNĚ ZAPLECHOVÁNÍ S PROSTOROVOU
REZERVOU NA 3 FÁZ. JISTIČE !!

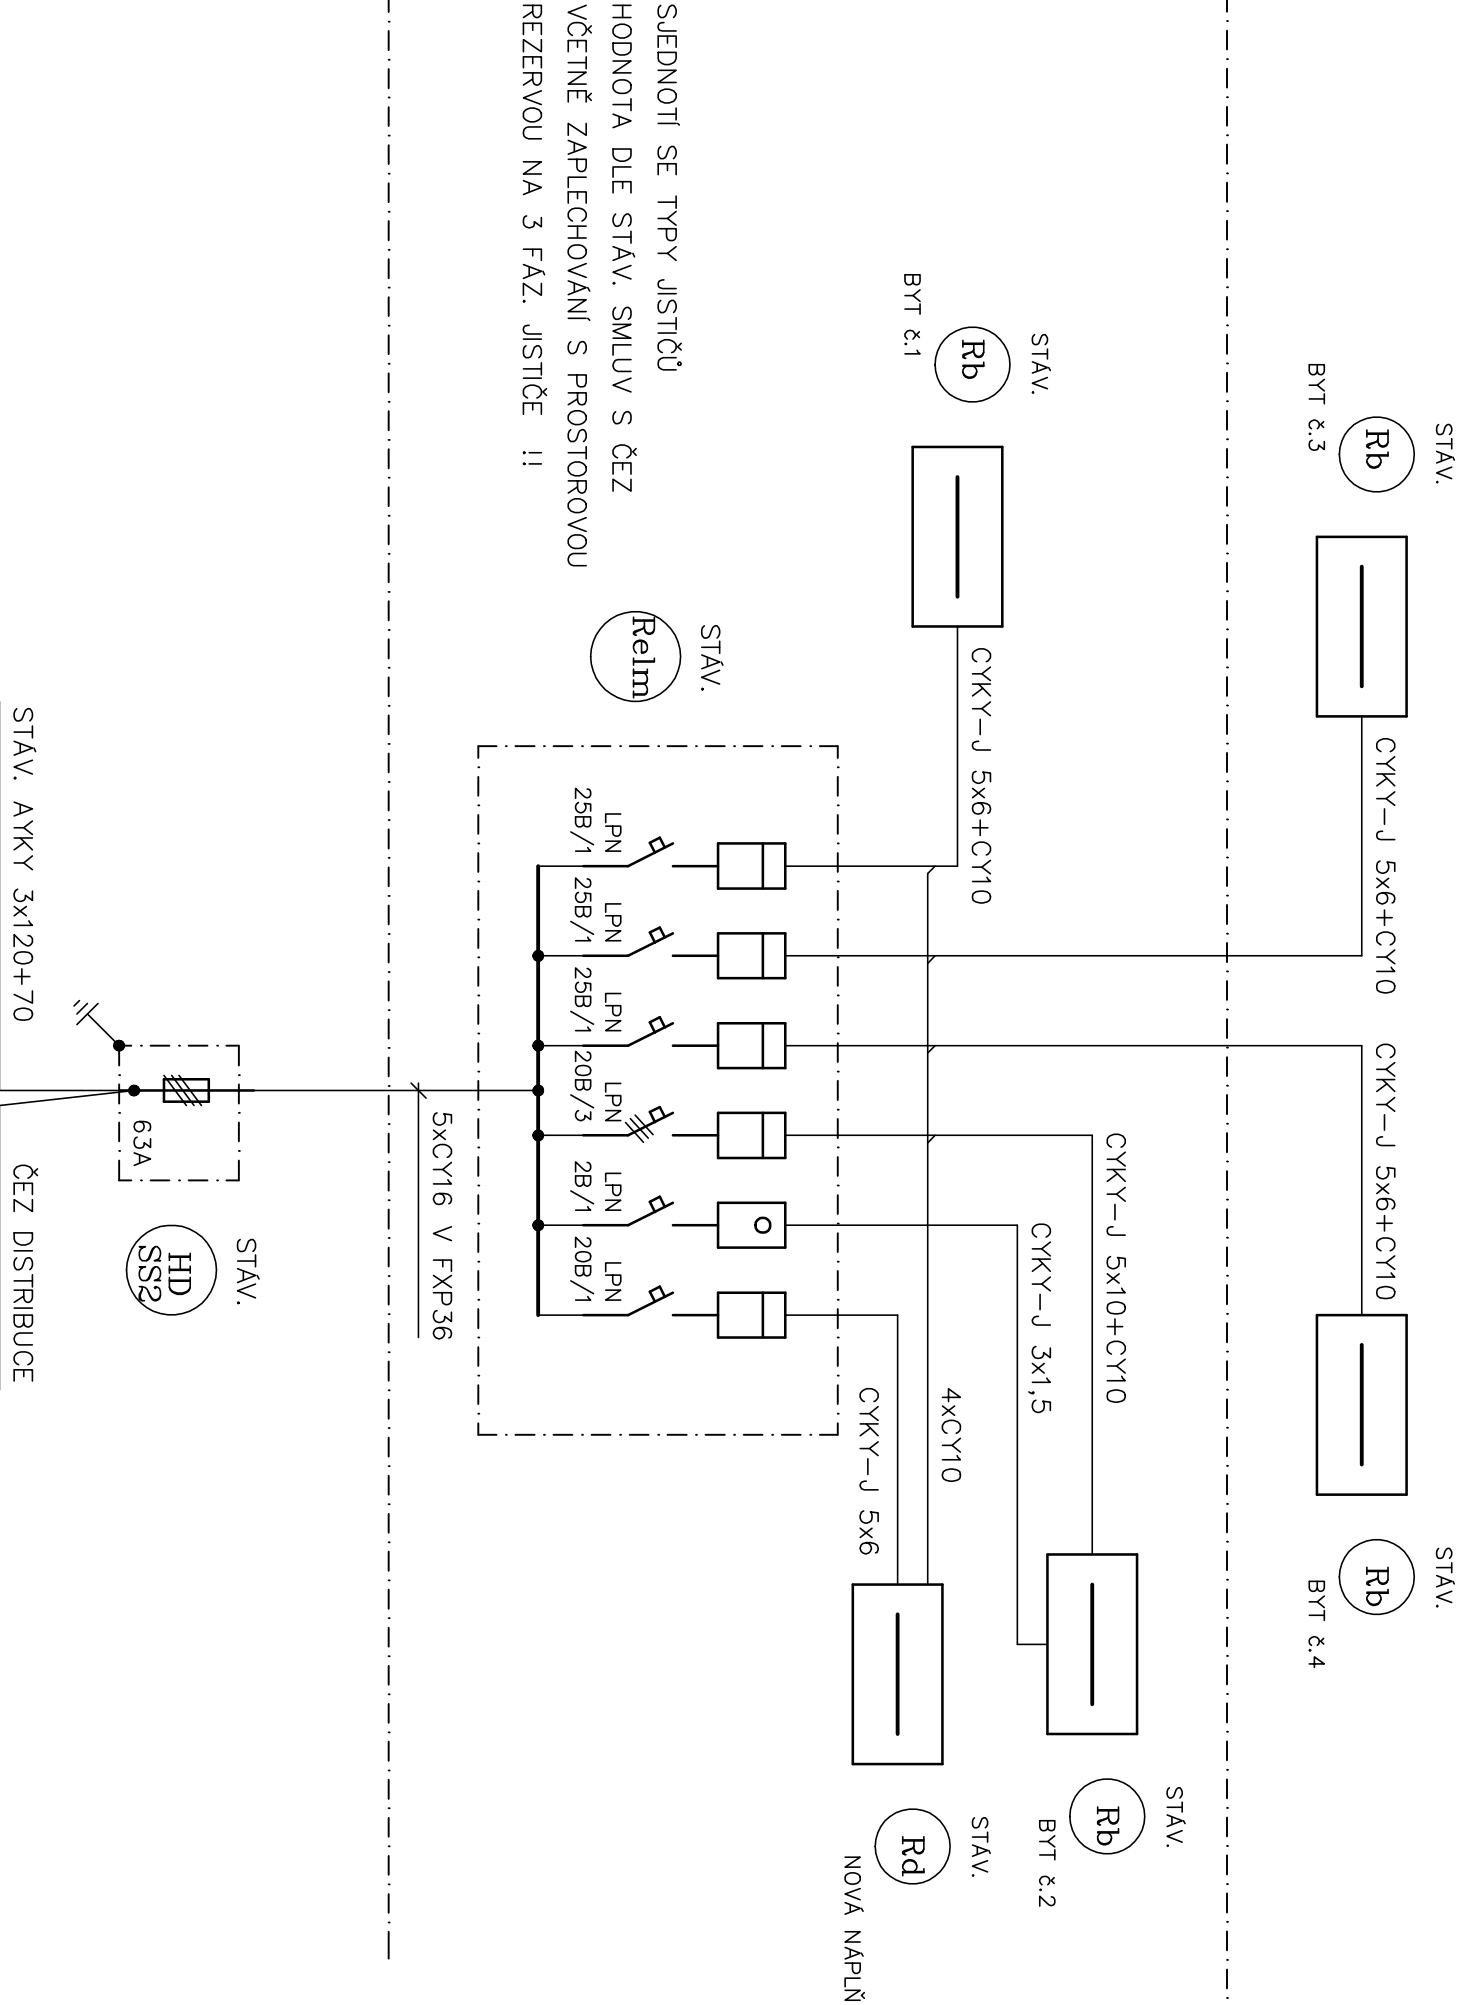

VYPRACOVAL	ODP.PROJL.PROJESE	KONTROLOVAL	ODP.PROJL.STAVBY	JIŘÍ GRENDYSA ELEKTROPROJEKCE STRAŽEBSKÁ 56,700 20 OSTRAVA-ZÁŘEČI TEL./FAX: 60246234 IČO: 22904622	
JIŘÍ GRENDYSA		JIŘÍ GRENDYSA		FORMÁT	244
OKRES: OSTRAVA				DATUM	BŘEZEN 2017
INVESTOR: ÚMOB OSTRAVA – JIH, HORNÍ 3				STUPĚŇ	
STAVBA				MĚŘÍTKO	
HRABŮVKA, SLEZSKÁ 13 – OPRAVA ELEKTRO SPOLEČNÝCH PROSTOR BYTOVÉHO DOMU				ZAK.ČÍSLO	
ARCH. ČÍSLO				ČYKRESU	
SCHEMA EL. ROZVODŮ					D1.4-7