OZN.	POPIS A POHLED Z EXTERIERU	KS	1.NP	2.NP	3.NP	4.NP
SP1		1	1	0	0	0

PROVEDENÍ: PROSKLENÁ PŘÍČKA S FIXNÍM ZASKLENÍM A DVEŘMI
POŽÁRNÍ ODOLNOST: BEZ POŽADAVKU (OVĚŘIT VIZ D.1.3. PBŘS JE SOUČÁSTÍ PD)
NEPROZVUČNOST: BEZ POŽADAVKU
TEPELNĚ IZOLAČNÍ VLATNOSTI: BEZ POŽADAVKU

FIXNÍ KŘÍDLO: HLINÍKOVÉ PROFILY
BAREVNÝ ODSTÍN INTERIER: ČERNÁ RAL 9005 (BUDE UPŘESNĚNO AD)
BAREVNÝ ODSTÍN EXTERIER: ČERNÁ RAL 9005 (BUDE UPŘESNĚNO AD)
ZÁMEK: NE
VRCHNÍ KOVÁNÍ INTERIER: NE
VRCHNÍ KOVÁNÍ EXTERIER: NE
VÝPLŇ: JEDNODUCHÉ ZASKLENÍ

PLNÁ VÝPLŇ:
BAREVNÝ ODSTÍN INTERIER: ČERNÁ RAL 9005 (BUDE UPŘESNĚNO AD)
BAREVNÝ ODSTÍN EXTERIER: ČERNÁ RAL 9005 (BUDE UPŘESNĚNO AD)
POZNÁMKA: HLADKÁ VÝPLŇ, BEZ PŘIZNANÝCH HRAN LEMUJÍCÍCH RÁMŮ

DVEŘNÍ KŘÍDLO: HLINÍKOVÉ PROFILY
BAREVNÝ ODSTÍN INTERIER: ČERNÁ RAL 9005 (BUDE UPŘESNĚNO AD)
BAREVNÝ ODSTÍN EXTERIER: ČERNÁ RAL 9005 (BUDE UPŘESNĚNO AD)
ZÁMEK: NE
VRCHNÍ KOVÁNÍ INTERIER: KLIKA + SAMOZAVÍRAČ + MADLO
VRCHNÍ KOVÁNÍ EXTERIER: KLIKA + MADLO
VÝPLŇ: JEDNODUCHÉ ZASKLENÍ

POZNÁMKA: SESTAVA SE NACHÁZÍ V PROSTORU PŘÍSTUPEM VEŘEJNOSTI, NENAHRAZUJE ZÁBRADELNÍ FUNKCI
KONSTRUKCE MUSÍ UMOŽŇOVAT KOTVENÍ PARAPETNÍ PULTOVÉ DESKY ZE STRANY ZÁDVEŘÍ

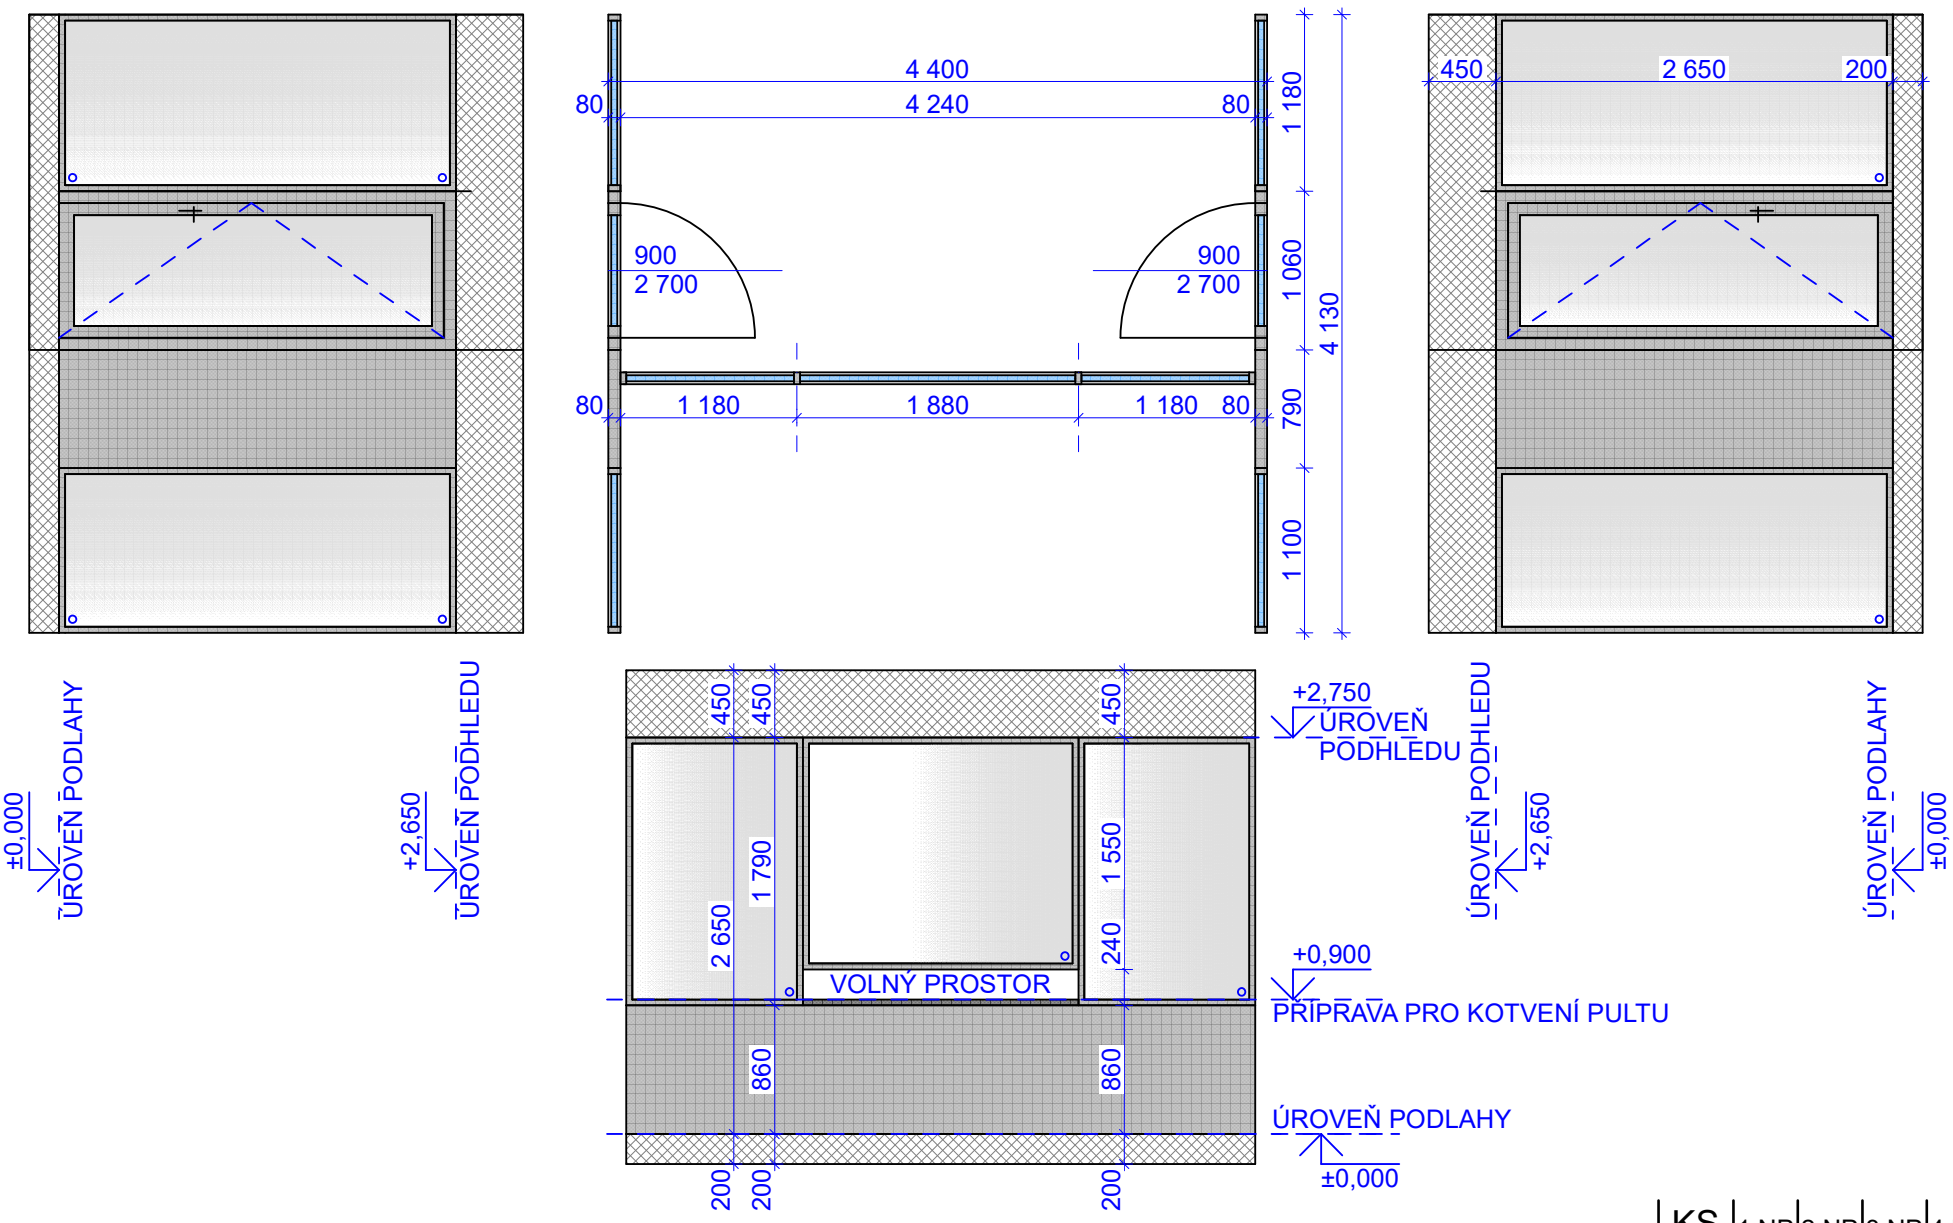

OZN.	POPIS A POHLED Z EXTERIERU	KS	1.NP	2.NP	3.NP	4.NP
SP2		1	1	0	0	0

PROVEDENÍ: PROSKLENÁ PŘÍČKA S FIXNÍM ZASKLENÍM A DVEŘMI
POŽÁRNÍ ODOLNOST: BEZ POŽADAVKU (OVĚŘIT VIZ D.1.3. PBŘS JE SOUČÁSTÍ PD)
NEPROZVUČNOST: BEZ POŽADAVKU
TEPELNĚ IZOLAČNÍ VLATNOSTI: BEZ POŽADAVKU

FIXNÍ KŘÍDLO: HLINÍKOVÉ PROFILY
BAREVNÝ ODSTÍN INTERIER: ČERNÁ RAL 9005 (BUDE UPŘESNĚNO AD)
BAREVNÝ ODSTÍN EXTERIER: ČERNÁ RAL 9005 (BUDE UPŘESNĚNO AD)
ZÁMEK: NE
VRCHNÍ KOVÁNÍ INTERIER: NE
VRCHNÍ KOVÁNÍ EXTERIER: NE
VÝPLŇ: JEDNODUCHÉ ZASKLENÍ

DVEŘNÍ KŘÍDLO: HLINÍKOVÉ PROFILY
BAREVNÝ ODSTÍN INTERIER: ČERNÁ RAL 9005 (BUDE UPŘESNĚNO AD)
BAREVNÝ ODSTÍN EXTERIER: ČERNÁ RAL 9005 (BUDE UPŘESNĚNO AD)
ZÁMEK: VLOŽKOVÝ CYLINDRICKÝ
VRCHNÍ KOVÁNÍ INTERIER: KLIKA, VODOROVNÉ MADLO
VRCHNÍ KOVÁNÍ EXTERIER: KLIKA
VÝPLŇ: JEDNODUCHÉ ZASKLENÍ

POZNÁMKA: SESTAVA SE NACHÁZÍ V PROSTORU PŘÍSTUPEM VEŘEJNOSTI, NENAHRAZUJE ZÁBRADELNÍ FUNKCI

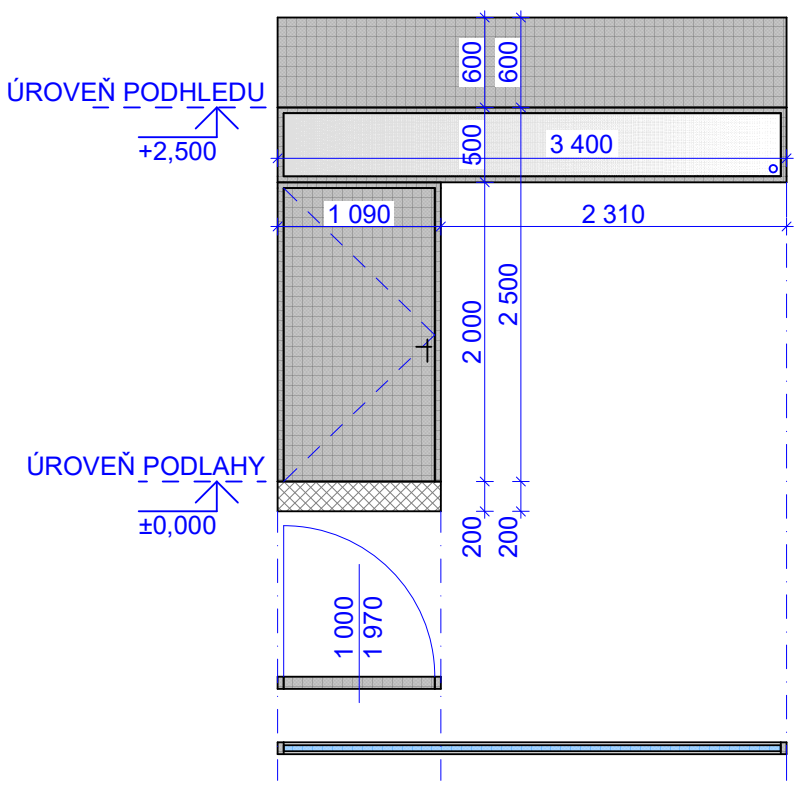

	KS	1.NP	2.NP	3.NP	4.NP
SP3	1	1	0	0	0

PROVEDENÍ: PROSKLENÁ PŘÍČKA S FIXNÍM ZASKLENÍM A DVEŘMI
POŽÁRNÍ ODOLNOST: BEZ POŽADAVKU (OVĚŘIT VIZ D.1.3. PBŘS JE SOUČÁSTÍ PD)
NEPROZVUČNOST: BEZ POŽADAVKU
TEPELNĚ IZOLAČNÍ VLATNOSTI: BEZ POŽADAVKU

FIXNÍ KŘÍDLO: HLINÍKOVÉ PROFILY
BAREVNÝ ODSTÍN INTERIER: ČERNÁ RAL 9005 (BUDE UPŘESNĚNO AD)
BAREVNÝ ODSTÍN EXTERIER: ČERNÁ RAL 9005 (BUDE UPŘESNĚNO AD)
ZÁMEK: NE
VRCHNÍ KOVÁNÍ INTERIER: NE
VRCHNÍ KOVÁNÍ EXTERIER: NE
VÝPLŇ: JEDNODUCHÉ ZASKLENÍ

DVEŘNÍ KŘÍDLO: HLINÍKOVÉ PROFILY
BAREVNÝ ODSTÍN INTERIER: ČERNÁ RAL 9005 (BUDE UPŘESNĚNO AD)
BAREVNÝ ODSTÍN EXTERIER: ČERNÁ RAL 9005 (BUDE UPŘESNĚNO AD)
ZÁMEK: VLOŽKOVÝ CYLINDRICKÝ
VRCHNÍ KOVÁNÍ INTERIER: KLIKA, VODOROVNÉ MADLO
VRCHNÍ KOVÁNÍ EXTERIER: KLIKA
VÝPLŇ: JEDNODUCHÉ ZASKLENÍ

POZNÁMKA: SESTAVA SE NACHÁZÍ V PROSTORU PŘÍSTUPEM VEŘEJNOSTI, NENAHRAZUJE ZÁBRADELNÍ FUNKCI

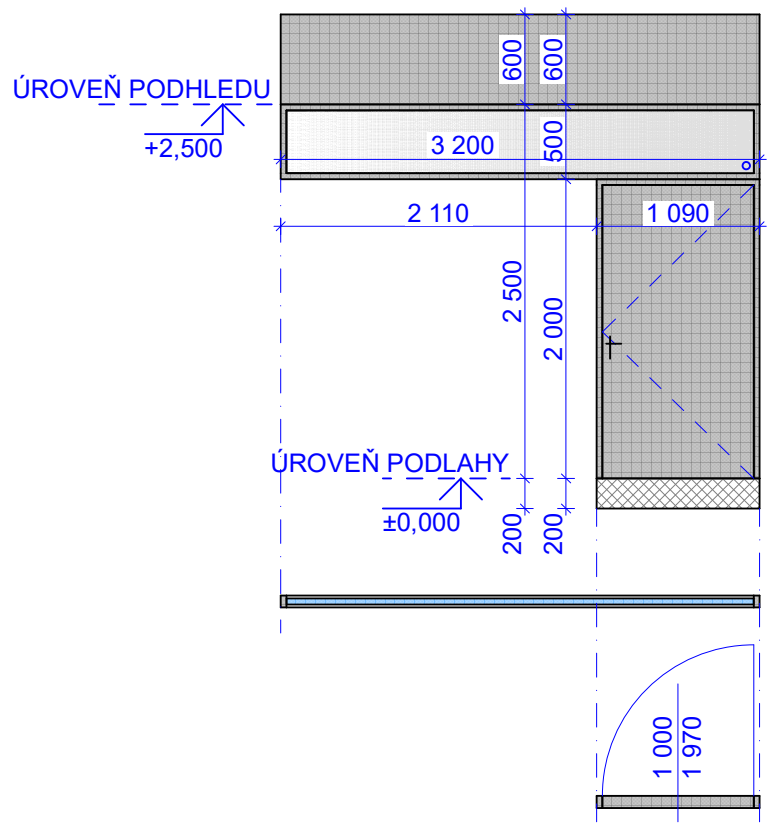

	KS	1.NP	2.NP	3.NP	4.NP
SP4	1	1	0	0	0

PROVEDENÍ: PROSKLENÁ PŘÍČKA S FIXNÍM ZASKLENÍM A DVEŘMI
POŽÁRNÍ ODOLNOST: BEZ POŽADAVKU (OVĚŘIT VIZ D.1.3. PBŘS JE SOUČÁSTÍ PD)
NEPROZVUČNOST: BEZ POŽADAVKU
TEPELNĚ IZOLAČNÍ VLATNOSTI: BEZ POŽADAVKU

FIXNÍ KŘÍDLO: HLINÍKOVÉ PROFILY
BAREVNÝ ODSTÍN INTERIER: ČERNÁ RAL 9005 (BUDE UPŘESNĚNO AD)
BAREVNÝ ODSTÍN EXTERIER: ČERNÁ RAL 9005 (BUDE UPŘESNĚNO AD)
ZÁMEK: NE
VRCHNÍ KOVÁNÍ INTERIER: NE
VRCHNÍ KOVÁNÍ EXTERIER: NE
VÝPLŇ: JEDNODUCHÉ ZASKLENÍ

DVEŘNÍ KŘÍDLO: HLINÍKOVÉ PROFILY
BAREVNÝ ODSTÍN INTERIER: ČERNÁ RAL 9005 (BUDE UPŘESNĚNO AD)
BAREVNÝ ODSTÍN EXTERIER: ČERNÁ RAL 9005 (BUDE UPŘESNĚNO AD)
ZÁMEK: VLOŽKOVÝ CYLINDRICKÝ
VRCHNÍ KOVÁNÍ INTERIER: KLIKA + SAMOZAVÍRAČ
VRCHNÍ KOVÁNÍ EXTERIER: KLIKA
VÝPLŇ: JEDNODUCHÉ ZASKLENÍ

POZNÁMKA: SESTAVA SE NACHÁZÍ V PROSTORU PŘÍSTUPEM VEŘEJNOSTI, NENAHRAZUJE ZÁBRADELNÍ FUNKCI

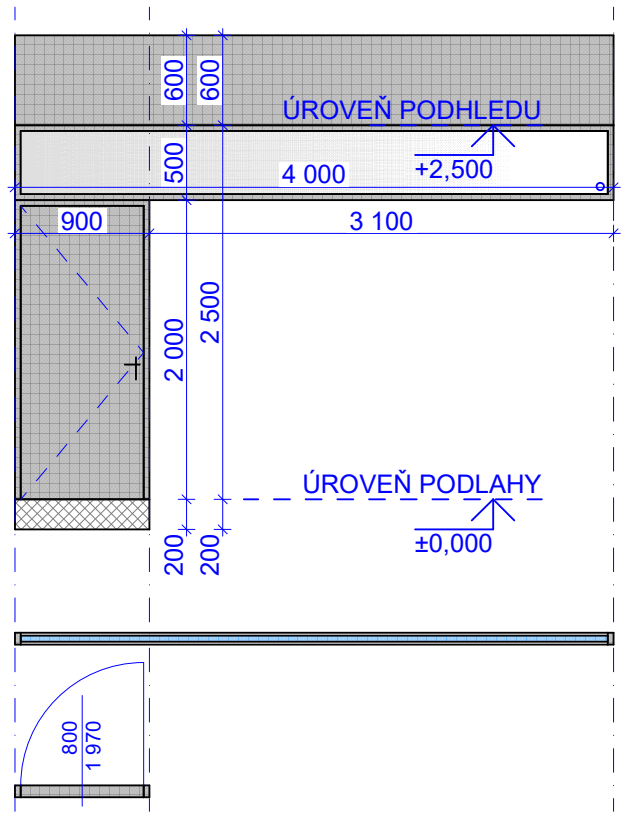

	KS	1.NP	2.NP	3.NP	4.NP
SP5	1	1	0	0	0

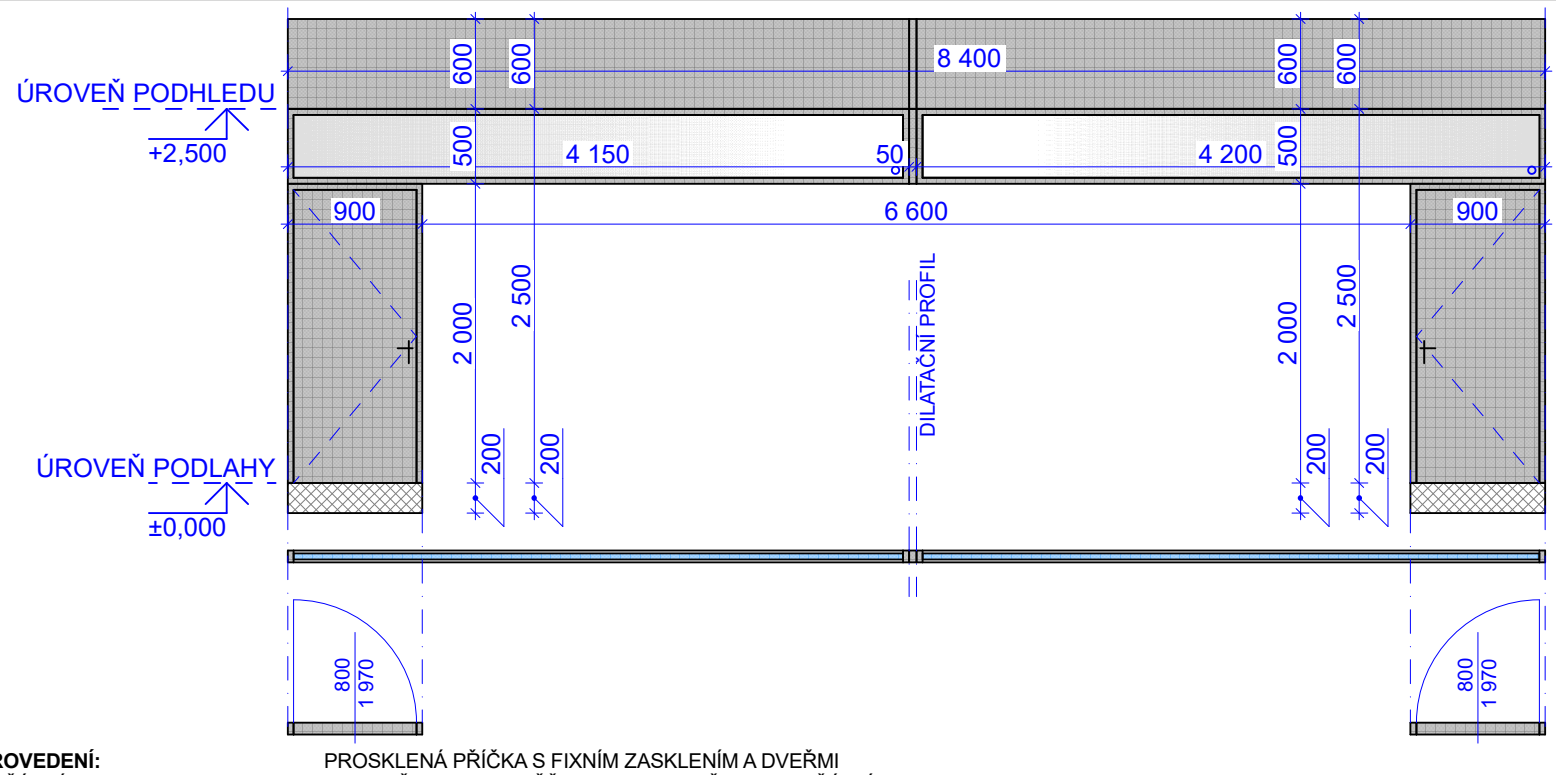

PROVEDENÍ: PROSKLENÁ PŘÍČKA S FIXNÍM ZASKLENÍM A DVEŘMI
POŽÁRNÍ ODOLNOST: BEZ POŽADAVKU (OVĚŘIT VIZ D.1.3. PBŘS JE SOUČÁSTÍ PD)
NEPROZVUČNOST: BEZ POŽADAVKU
TEPELNĚ IZOLAČNÍ VLATNOSTI: BEZ POŽADAVKU

FIXNÍ KŘÍDLO: HLINÍKOVÉ PROFILY
BAREVNÝ ODSTÍN INTERIER: ČERNÁ RAL 9005 (BUDE UPŘESNĚNO AD)
BAREVNÝ ODSTÍN EXTERIER: ČERNÁ RAL 9005 (BUDE UPŘESNĚNO AD)
ZÁMEK: NE
VRCHNÍ KOVÁNÍ INTERIER: NE
VRCHNÍ KOVÁNÍ EXTERIER: NE
VÝPLŇ: JEDNODUCHÉ ZASKLENÍ

DVEŘNÍ KŘÍDLO: HLINÍKOVÉ PROFILY
BAREVNÝ ODSTÍN INTERIER: ČERNÁ RAL 9005 (BUDE UPŘESNĚNO AD)
BAREVNÝ ODSTÍN EXTERIER: ČERNÁ RAL 9005 (BUDE UPŘESNĚNO AD)
ZÁMEK: VLOŽKOVÝ CYLINDRICKÝ
VRCHNÍ KOVÁNÍ INTERIER: KLIKA + SAMOZAVÍRAČ
VRCHNÍ KOVÁNÍ EXTERIER: KLIKA
VÝPLŇ: JEDNODUCHÉ ZASKLENÍ

POZNÁMKA: SESTAVA SE NACHÁZÍ V PROSTORU PŘÍSTUPEM VEŘEJNOSTI, NENAHRAZUJE ZÁBRADELNÍ FUNKCI

	KS	1.NP	2.NP	3.NP	4.NP
SP6	1	1	0	0	0

PROVEDENÍ: PROSKLENÁ PŘÍČKA S FIXNÍM ZASKLENÍM A DVEŘMI
POŽÁRNÍ ODOLNOST: BEZ POŽADAVKU (OVĚŘIT VIZ D.1.3. PBŘS JE SOUČÁSTÍ PD)
NEPROZVUČNOST: BEZ POŽADAVKU
TEPELNĚ IZOLAČNÍ VLATNOSTI: BEZ POŽADAVKU

FIXNÍ KŘÍDLO: HLINÍKOVÉ PROFILY
BAREVNÝ ODSTÍN INTERIER: ČERNÁ RAL 9005 (BUDE UPŘESNĚNO AD)
BAREVNÝ ODSTÍN EXTERIER: ČERNÁ RAL 9005 (BUDE UPŘESNĚNO AD)
ZÁMEK: NE
VRCHNÍ KOVÁNÍ INTERIER: NE
VRCHNÍ KOVÁNÍ EXTERIER: NE
VÝPLŇ: JEDNODUCHÉ ZASKLENÍ

DVEŘNÍ KŘÍDLO: HLINÍKOVÉ PROFILY
BAREVNÝ ODSTÍN INTERIER: ČERNÁ RAL 9005 (BUDE UPŘESNĚNO AD)
BAREVNÝ ODSTÍN EXTERIER: ČERNÁ RAL 9005 (BUDE UPŘESNĚNO AD)
ZÁMEK: VLOŽKOVÝ CYLINDRICKÝ
VRCHNÍ KOVÁNÍ INTERIER: KLIKA + SAMOZAVÍRAČ
VRCHNÍ KOVÁNÍ EXTERIER: KLIKA
VÝPLŇ: JEDNODUCHÉ ZASKLENÍ

POZNÁMKA: SESTAVA SE NACHÁZÍ V PROSTORU PŘÍSTUPEM VEŘEJNOSTI, NENAHRAZUJE ZÁBRADELNÍ FUNKCI

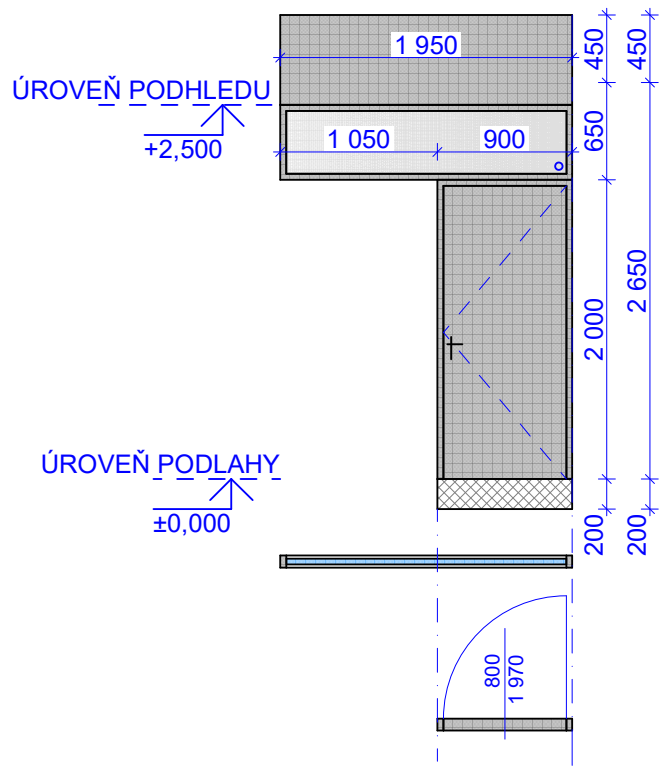

	KS	1.NP	2.NP	3.NP	4.NP
SP7	1	1	0	0	0

PROVEDENÍ: PROSKLENÁ PŘÍČKA S FIXNÍM ZASKLENÍM
POŽÁRNÍ ODOLNOST: BEZ POŽADAVKU (OVĚŘIT VIZ D.1.3. PBŘS JE SOUČÁSTÍ PD)
NEPROZVUČNOST: BEZ POŽADAVKU
TEPELNĚ IZOLAČNÍ VLATNOSTI: BEZ POŽADAVKU

FIXNÍ KŘÍDLO: HLINÍKOVÉ PROFILY
BAREVNÝ ODSTÍN INTERIER: ČERNÁ RAL 9005 (BUDE UPŘESNĚNO AD)
BAREVNÝ ODSTÍN EXTERIER: ČERNÁ RAL 9005 (BUDE UPŘESNĚNO AD)
ZÁMEK: NE
VRCHNÍ KOVÁNÍ INTERIER: NE
VRCHNÍ KOVÁNÍ EXTERIER: NE
VÝPLŇ: JEDNODUCHÉ ZASKLENÍ - JEDNÁ SE O DĚLÍCÍ KONSTRUKCI MEZI SPORTOVIŠTĚM A RESTAURACÍ, SESTAVU JE NUTNÉ DIMENZOVAT NA PROSTOR SPORTOVIŠTĚ, RESP. NA NÁRAZ LETÍCÍHO PŘEDMĚTU (TENISOVÝ MÍČ, FOOTSALOVÝ BALON APOD.)

POZNÁMKA: SESTAVA SE NACHÁZÍ V PROSTORU PŘÍSTUPEM VEŘEJNOSTI, NENAHRAZUJE ZÁBRADELNÍ FUNKCI

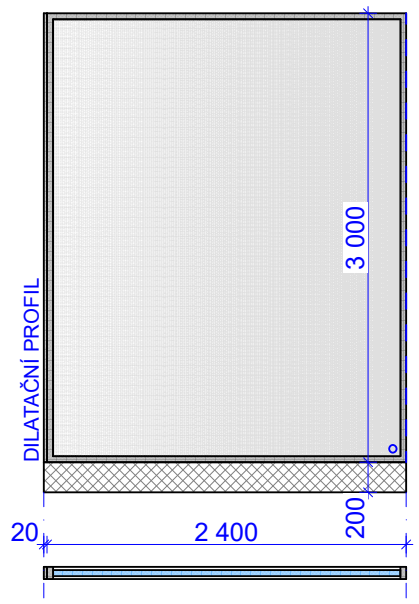

	KS	1.NP	2.NP	3.NP	4.NP
SP8	1	1	0	0	0

PROVEDENÍ: PROSKLENÁ PŘÍČKA S FIXNÍM ZASKLENÍM
POŽÁRNÍ ODOLNOST: BEZ POŽADAVKU (OVĚŘIT VIZ D.1.3. PBŘS JE SOUČÁSTÍ PD)
NEPROZVUČNOST: BEZ POŽADAVKU
TEPELNĚ IZOLAČNÍ VLATNOSTI: BEZ POŽADAVKU

FIXNÍ KŘÍDLO: HLINÍKOVÉ PROFILY
BAREVNÝ ODSTÍN INTERIER: ČERNÁ RAL 9005 (BUDE UPŘESNĚNO AD)
BAREVNÝ ODSTÍN EXTERIER: ČERNÁ RAL 9005 (BUDE UPŘESNĚNO AD)
ZÁMEK: NE
VRCHNÍ KOVÁNÍ INTERIER: NE
VRCHNÍ KOVÁNÍ EXTERIER: NE
VÝPLŇ: JEDNODUCHÉ ZASKLENÍ - JEDNÁ SE O DĚLÍCÍ KONSTRUKCI MEZI SPORTOVIŠTĚM A RESTAURACÍ, SESTAVU JE NUTNÉ DIMENZOVAT NA PROSTOR SPORTOVIŠTĚ, RESP. NA NÁRAZ LETÍCÍHO PŘEDMĚTU (TENISOVÝ MÍČ, FOOTSALOVÝ BALON APOD.)

POZNÁMKA: SESTAVA SE NACHÁZÍ V PROSTORU PŘÍSTUPEM VEŘEJNOSTI, NENAHRAZUJE ZÁBRADELNÍ FUNKCI

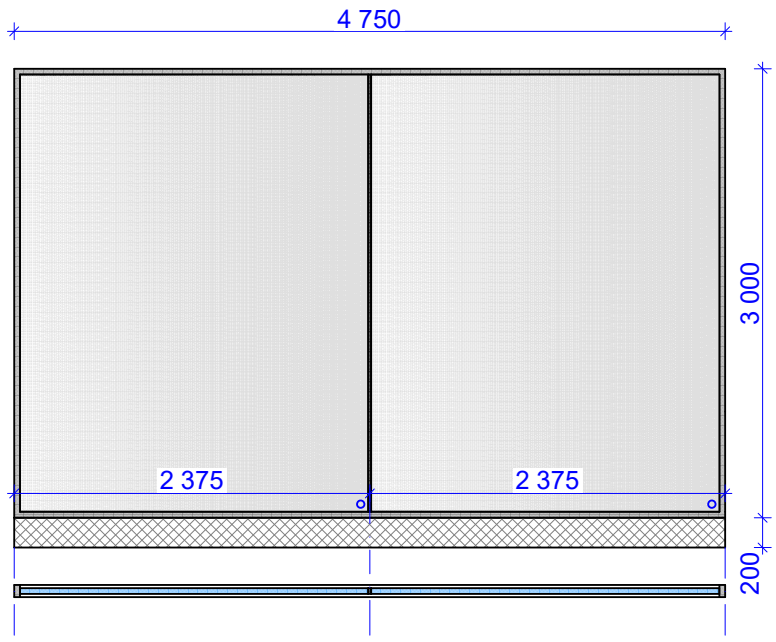

	KS	1.NP	2.NP	3.NP	4.NP
SP9	1	1	0	0	0

PROVEDENÍ: PROSKLENÁ PŘÍČKA S FIXNÍM ZASKLENÍM
POŽÁRNÍ ODOLNOST: BEZ POŽADAVKU (OVĚŘIT VIZ D.1.3. PBŘS JE SOUČÁSTÍ PD)
NEPROZVUČNOST: BEZ POŽADAVKU
TEPELNĚ IZOLAČNÍ VLATNOSTI: BEZ POŽADAVKU

FIXNÍ KŘÍDLO: HLINÍKOVÉ PROFILY
BAREVNÝ ODSTÍN INTERIER: ČERNÁ RAL 9005 (BUDE UPŘESNĚNO AD)
BAREVNÝ ODSTÍN EXTERIER: ČERNÁ RAL 9005 (BUDE UPŘESNĚNO AD)
ZÁMEK: NE
VRCHNÍ KOVÁNÍ INTERIER: NE
VRCHNÍ KOVÁNÍ EXTERIER: NE
VÝPLŇ: JEDNODUCHÉ ZASKLENÍ - JEDNÁ SE O DĚLÍCÍ KONSTRUKCI MEZI SPORTOVIŠTĚM A RESTAURACÍ, SESTAVU JE NUTNÉ DIMENZOVAT NA PROSTOR SPORTOVIŠTĚ, RESP. NA NÁRAZ LETÍCÍHO PŘEDMĚTU (TENISOVÝ MÍČ, FOOTSALOVÝ BALON APOD.)

POZNÁMKA: SESTAVA SE NACHÁZÍ V PROSTORU PŘÍSTUPEM VEŘEJNOSTI, NENAHRAZUJE ZÁBRADELNÍ FUNKCI

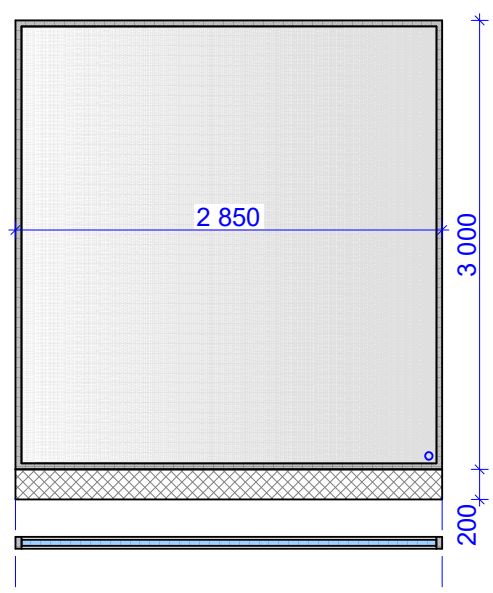

	KS	1.NP	2.NP	3.NP	4.NP
SP10	1	1	0	0	0

PROVEDENÍ: PROSKLENÁ PŘÍČKA S FIXNÍM ZASKLENÍM A DVEŘMI
POŽÁRNÍ ODOLNOST: BEZ POŽADAVKU (OVĚŘIT VIZ D.1.3. PBŘS JE SOUČÁSTÍ PD)
NEPROZVUČNOST: BEZ POŽADAVKU
TEPELNĚ IZOLAČNÍ VLATNOSTI: BEZ POŽADAVKU

FIXNÍ KŘÍDLO: HLINÍKOVÉ PROFILY
BAREVNÝ ODSTÍN INTERIER: ČERNÁ RAL 9005 (BUDE UPŘESNĚNO AD)
BAREVNÝ ODSTÍN EXTERIER: ČERNÁ RAL 9005 (BUDE UPŘESNĚNO AD)
ZÁMEK: NE
VRCHNÍ KOVÁNÍ INTERIER: NE
VRCHNÍ KOVÁNÍ EXTERIER: NE
VÝPLŇ: JEDNODUCHÉ ZASKLENÍ

DVEŘNÍ KŘÍDLO: HLINÍKOVÉ PROFILY
BAREVNÝ ODSTÍN INTERIER: ČERNÁ RAL 9005 (BUDE UPŘESNĚNO AD)
BAREVNÝ ODSTÍN EXTERIER: ČERNÁ RAL 9005 (BUDE UPŘESNĚNO AD)
ZÁMEK: VLOŽKOVÝ CYLINDRICKÝ
VRCHNÍ KOVÁNÍ INTERIER: KLIKA + SAMOZAVÍRAČ + KOORDINÁTOR OTEVÍRÁNÍ + MADLO
VRCHNÍ KOVÁNÍ EXTERIER: KLIKA + MADLO
VÝPLŇ: JEDNODUCHÉ ZASKLENÍ

POZNÁMKA: SESTAVA SE NACHÁZÍ V PROSTORU PŘÍSTUPEM VEŘEJNOSTI, NENAHRAZUJE ZÁBRADELNÍ FUNKCI

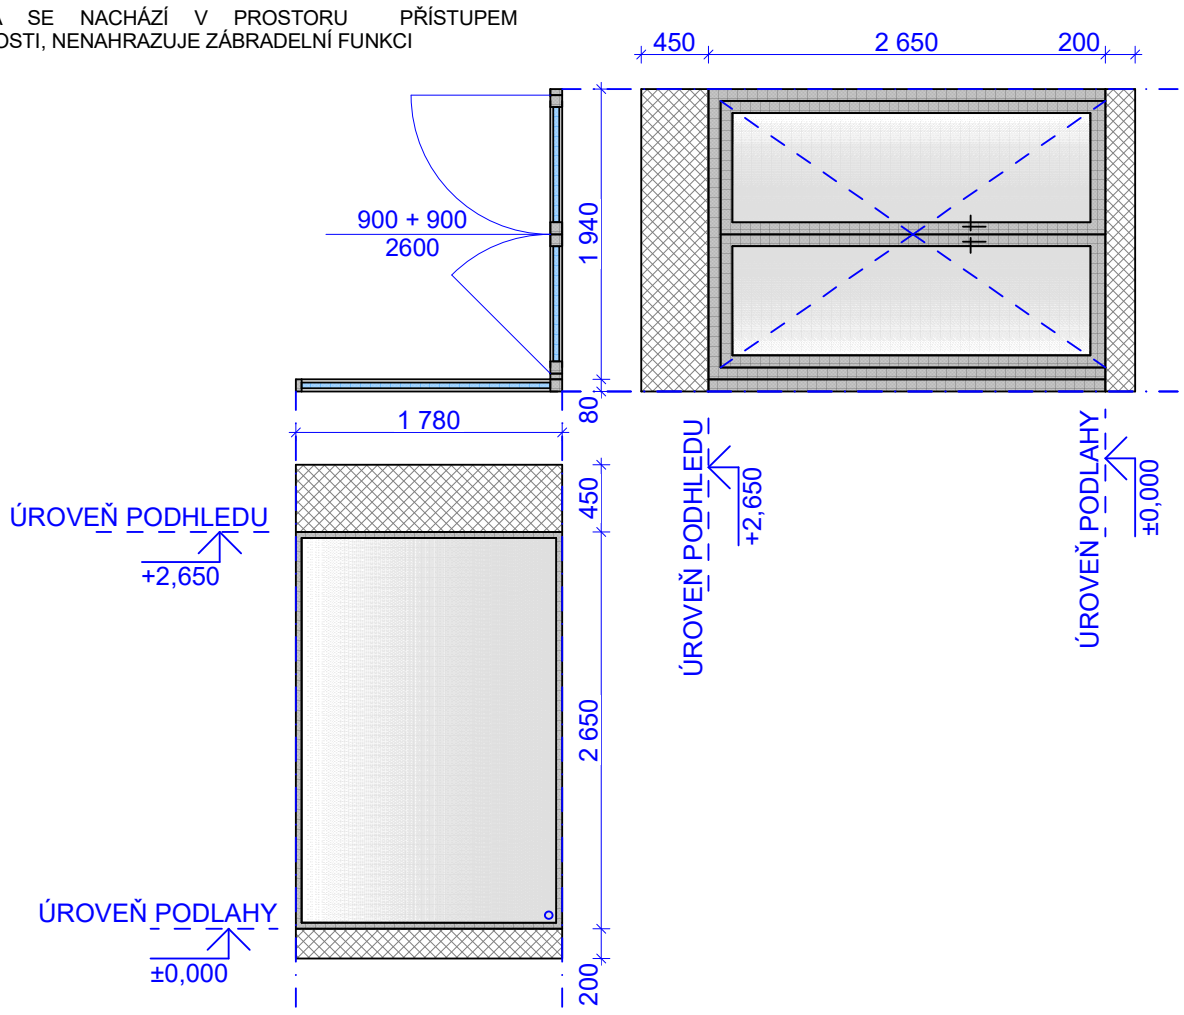

	KS	1.NP	2.NP	3.NP	4.NP
SP11	1	0	0	0	1

PROVEDENÍ: PROSKLENÁ PŘÍČKA S FIXNÍM ZASKLENÍM A DVEŘMI
POŽÁRNÍ ODOLNOST: EW 30DP3 (OVĚŘIT VIZ D.1.3. PBŘS JE SOUČÁSTÍ PD)
NEPROZVUČNOST: R´w = 37 dB (HODNOTA PRVKU PO ZABUDOVÁNÍ)
TEPELNĚ IZOLAČNÍ VLATNOSTI: BEZ POŽADAVKU

FIXNÍ KŘÍDLO: HLINÍKOVÉ PROFILY
BAREVNÝ ODSTÍN INTERIER: ČERNÁ RAL 9005 (BUDE UPŘESNĚNO AD)
BAREVNÝ ODSTÍN EXTERIER: ČERNÁ RAL 9005 (BUDE UPŘESNĚNO AD)
ZÁMEK: NE
VRCHNÍ KOVÁNÍ INTERIER: NE
VRCHNÍ KOVÁNÍ EXTERIER: NE
VÝPLŇ: JEDNODUCHÉ ZASKLENÍ

DVEŘNÍ KŘÍDLO: HLINÍKOVÉ PROFILY
BAREVNÝ ODSTÍN INTERIER: ČERNÁ RAL 9005 (BUDE UPŘESNĚNO AD)
BAREVNÝ ODSTÍN EXTERIER: ČERNÁ RAL 9005 (BUDE UPŘESNĚNO AD)
ZÁMEK: VLOŽKOVÝ CYLINDRICKÝ
VRCHNÍ KOVÁNÍ INTERIER: KLIKA, SAMOZAVÍRAČ
VRCHNÍ KOVÁNÍ EXTERIER: KLIKA
VÝPLŇ: JEDNODUCHÉ ZASKLENÍ

POZNÁMKA: SESTAVA SE NACHÁZÍ V PROSTORU PŘÍSTUPEM VEŘEJNOSTI, NENAHRAZUJE ZÁBRADELNÍ FUNKCI

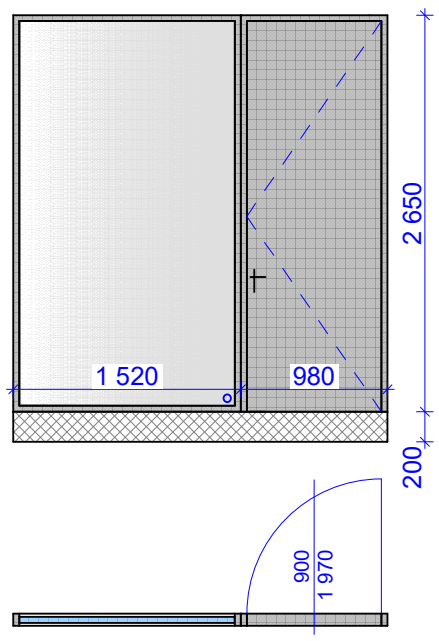

	KS	1.NP	2.NP	3.NP	4.NP
SP12	1	1	0	0	0

PROVEDENÍ: PROSKLENÁ PŘÍČKA S FIXNÍM ZASKLENÍM A DVEŘMI
POŽÁRNÍ ODOLNOST: BEZ POŽADAVKU (OVĚŘIT VIZ D.1.3. PBŘS JE SOUČÁSTÍ PD)
NEPROZVUČNOST: R´w = 37 dB (HODNOTA PRVKU PO ZABUDOVÁNÍ)
TEPELNĚ IZOLAČNÍ VLATNOSTI: BEZ POŽADAVKU

FIXNÍ KŘÍDLO: HLINÍKOVÉ PROFILY
BAREVNÝ ODSTÍN INTERIER: ČERNÁ RAL 9005 (BUDE UPŘESNĚNO AD)
BAREVNÝ ODSTÍN EXTERIER: ČERNÁ RAL 9005 (BUDE UPŘESNĚNO AD)
ZÁMEK: NE
VRCHNÍ KOVÁNÍ INTERIER: NE
VRCHNÍ KOVÁNÍ EXTERIER: NE
VÝPLŇ: JEDNODUCHÉ ZASKLENÍ

DVEŘNÍ KŘÍDLO: HLINÍKOVÉ PROFILY
BAREVNÝ ODSTÍN INTERIER: ČERNÁ RAL 9005 (BUDE UPŘESNĚNO AD)
BAREVNÝ ODSTÍN EXTERIER: ČERNÁ RAL 9005 (BUDE UPŘESNĚNO AD)
ZÁMEK: VLOŽKOVÝ CYLINDRICKÝ
VRCHNÍ KOVÁNÍ INTERIER: KLIKA, VODOROVNÉ MADLO NA AKTIVNÍM KŘÍDLE
VRCHNÍ KOVÁNÍ EXTERIER: KLIKA + MADLO
VÝPLŇ: JEDNODUCHÉ ZASKLENÍ
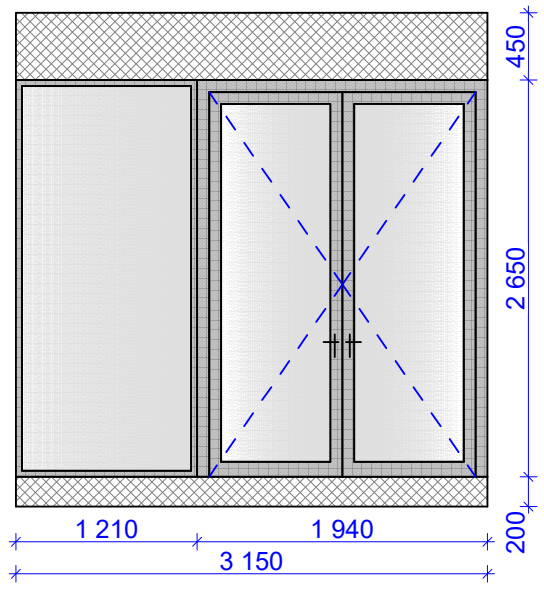
POZNÁMKA: SESTAVA SE NACHÁZÍ V PROSTORU PŘÍSTUPEM VEŘEJNOSTI, NENAHRAZUJE ZÁBRADELNÍ FUNKCI