
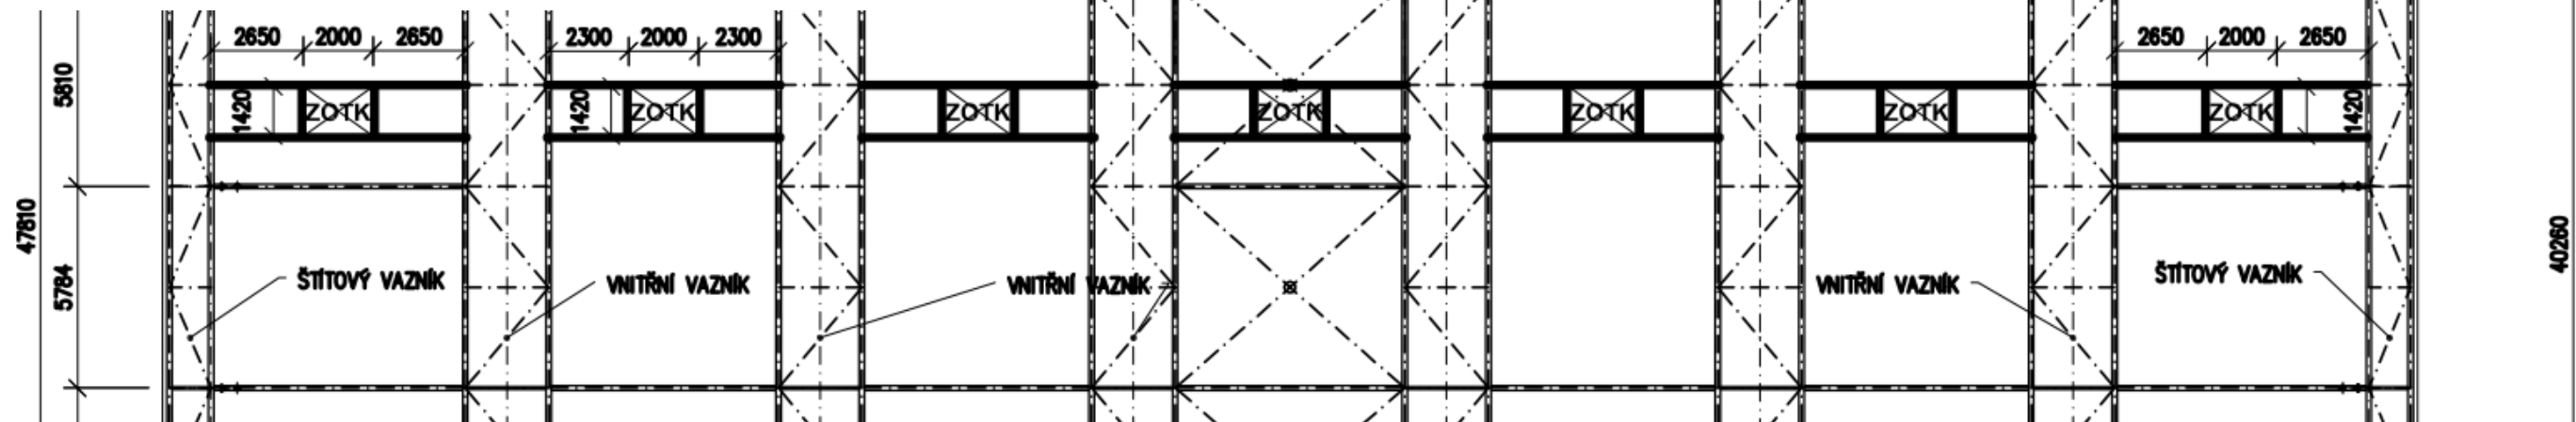
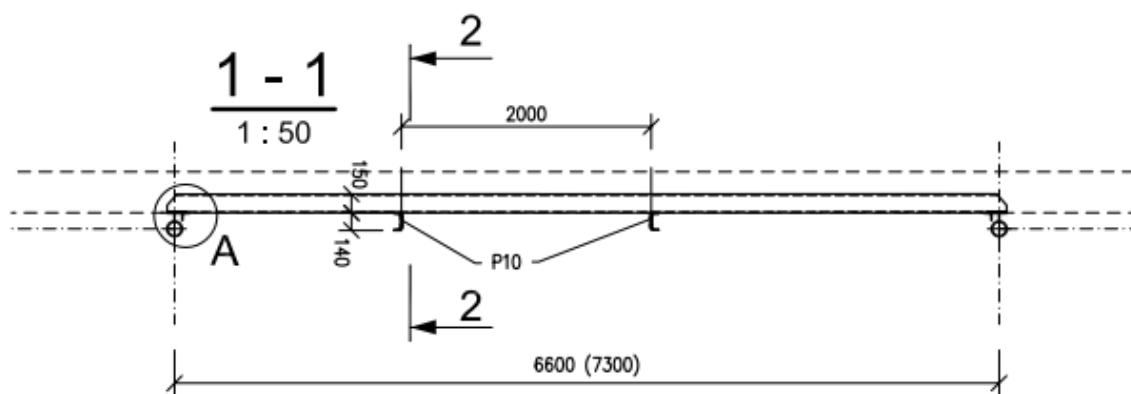


VÝMĚNY ZOTK

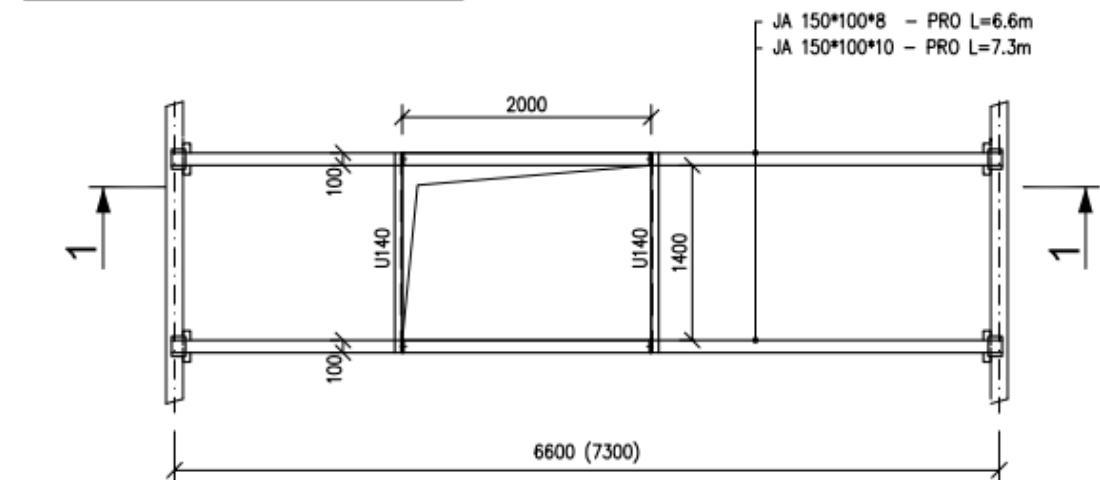

POZNÁMKA:

- PROVEDENÍ PRVKU A JEHO POZICE JE NUTNO ODSOUHLASIT DODAVATELEM ZOTK
- JE UVAŽOVÁN PROŘEZ 10%, UPRAVIT DLE DODAVATELE
- JEDNÁ SE O REKONSTRUKCI, VEŠKERÉ ROZMĚRY JE NUTNÉ OVĚŘIT NA STAVBĚ
- POVRCHOVÁ ÚPRAVA POHLEDOVÝCH PRVKŮ BUDE PŘED VÝROBOU ODSOUHLASENA VZORKOVÁNÍM
- DÍLENSKÁ DOKUMENTACE UPŘESNÍ NA ZÁKLADĚ SKUTEČNÉHO STAVU TVAR A KOTVENÍ PRVKU, DÍLENSKÁ DOKUMENTACE BUDE ODSOUHLASENA AUTORSKÝM DOZOREM PŘED PROVEDENÍM PRVKU


SVAŘOVANÉ PŘÍPOJE:

- VŠECHNY DÍLENSKÉ SVÁRY JSOU PROVEDENY NA PLNOU ÚNOSNOST
- SVAROVÉ ÚKOSY JSOU PROVEDENY DLE ČSN EN 29692 - PŘÍPRAVA SVÁROVÝCH PLOCH PRO SVAŘOVÁNÍ OCELI
- U POHLEDOVÝCH PRVKŮ BUDOU VŠECHNY SVÁRY ZAPUŠTĚNÉ A ZABROUŠENÉ


ŠROUBOVANÉ SPOJE:

- MUSÍ SPLŇOVAT PODMÍNKY ČSN 731411 ROZTEČE, ROZTEČNÉ ČÁRY, PRŮMĚRY ŠROUBŮ NEBO NÝTŮ A TĚŽIŠTNÍ OSY PRO ŠROUBOVÉ A NÝTOVÉ SPOJE
- ŠROUBY PRO MOMENTOVÉ PŘÍPOJE JSOU NAVRŽENY Z MATERIÁLU 10.9, PRO OSTATNÍ PŘÍPOJE Z MATERIÁLU 8.8


3 - 3

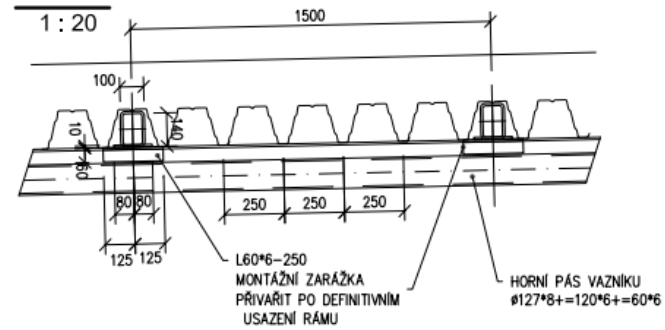


2 - 2

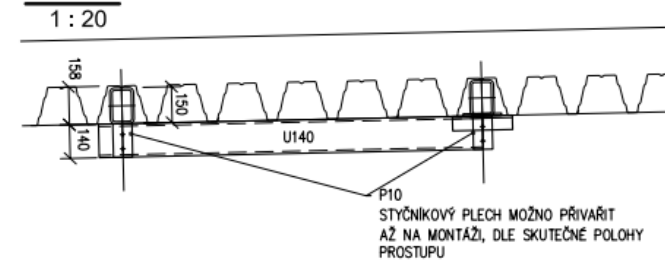

DETAIL A

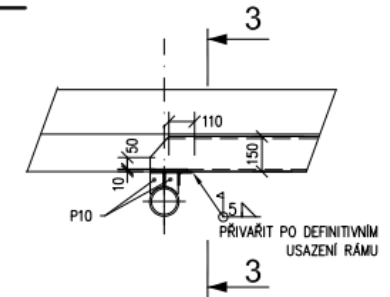

jiri lamp

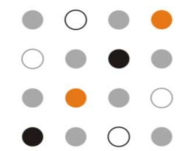

www.legeartis.cz

VYPRACOVAL:	Ing. MARTIN LAMPA	INVESTOR:	MĚSTSKÝ OBVOD OSTRAVA JIH
PROJEKTANT:	Ing. MARTIN LAMPA	Č. ZAKÁZKY:	07/09/2022
SCHVÁLIL:	Ing. JIŘÍ LAMPA	DATUM:	02/2023
AKCE:			
REKONSTRUKCE SPORTOVNÍHO CENTRA OSTRAVA - DUBINA			
NÁZEV VÝKRESU:	Z29 - KONSTRUKCE PRO ULOŽENÍ ZOTK	STATUS:	DPS - ASŘ - arch. stavební část
		MĚŘITKO:	1:50 / 1:5
		Č. VÝKRESU:	D.1.1.Z.29