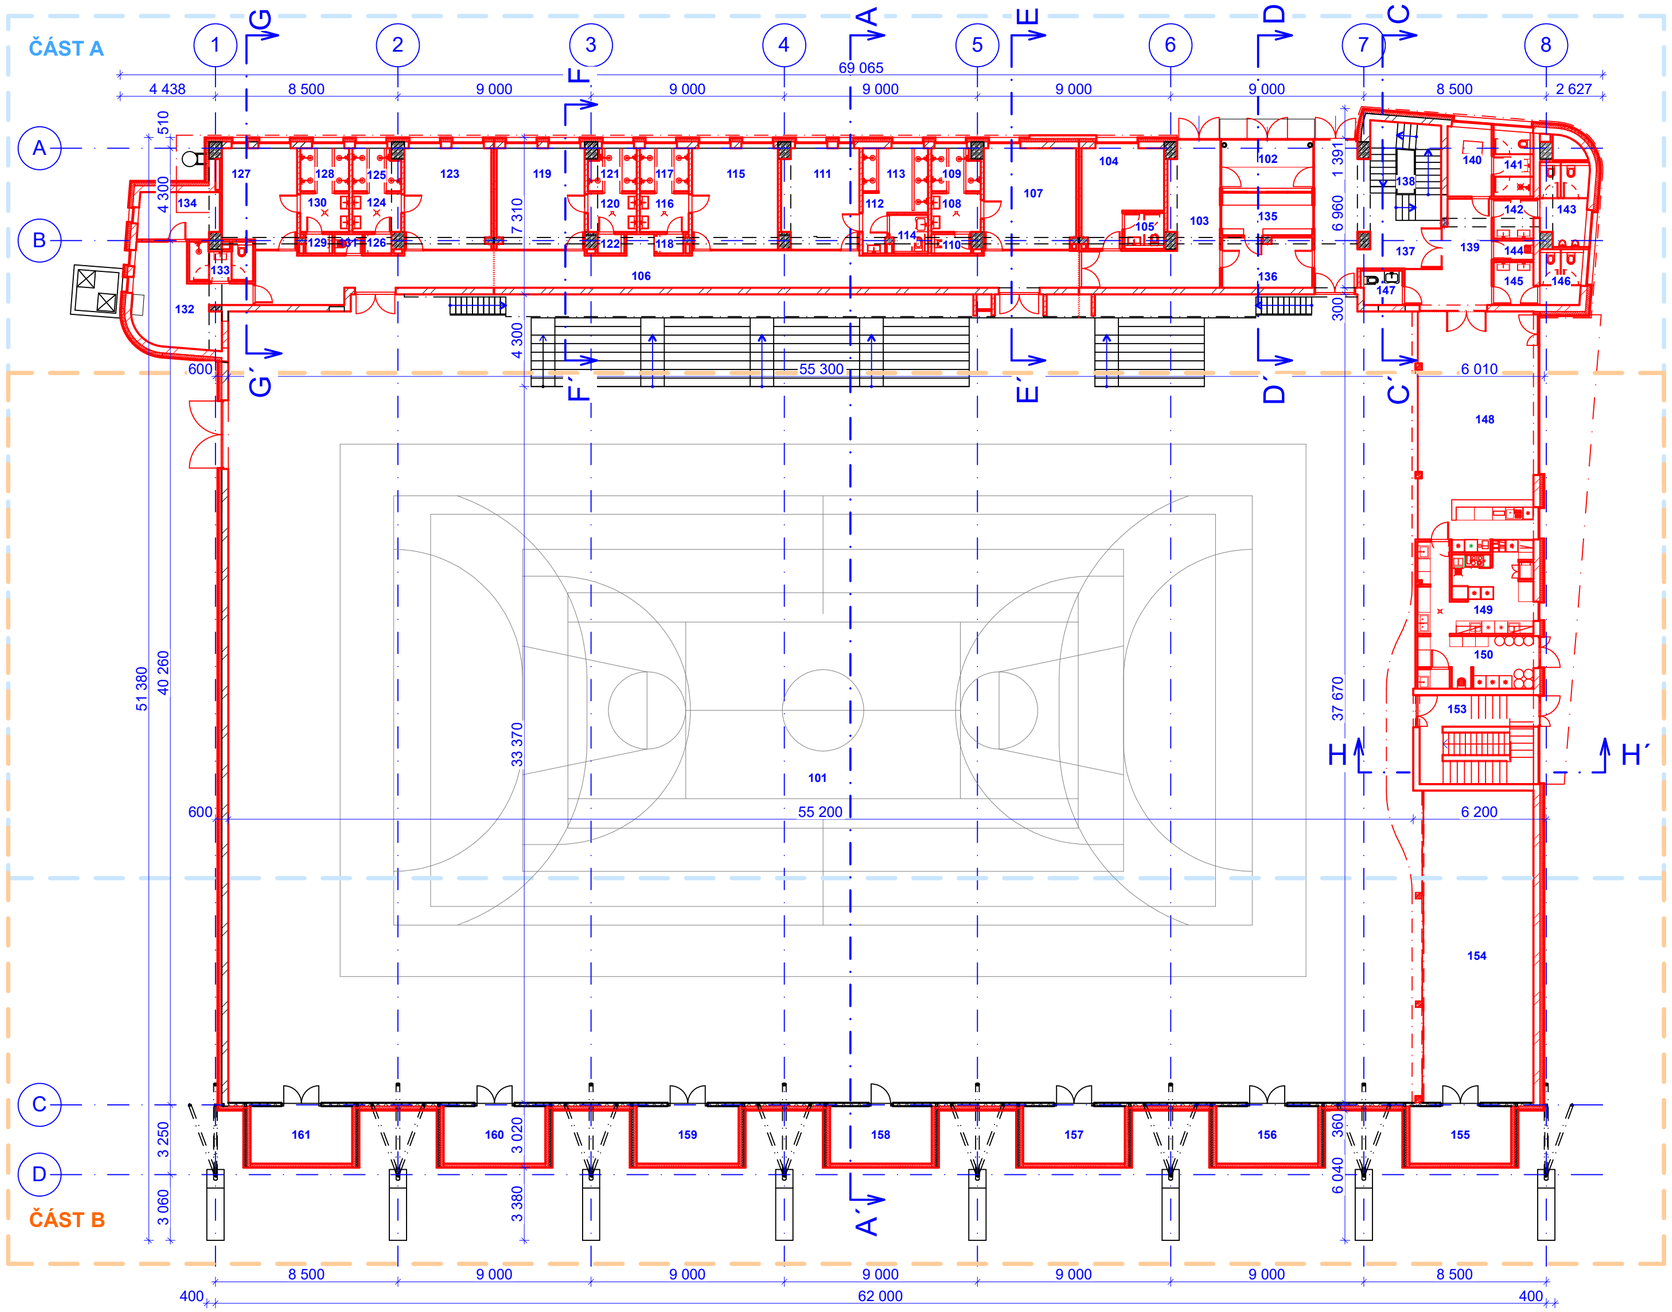

LEGENDA MÍSTNOSTÍ - 1.NP

Č.M.	NÁZEV MÍSTNOSTI	PLOCHA
101	HRACÍ PLOCHA	2081,0 m2
102	ZÁDVEŘÍ	9,7 m2
103	CHODBA	23,1 m²
104	KANCELÁŘ	14,1 m²
105	SOCIÁLNÍ ZÁZEMÍ	2,8 m²
106	CHODBA	67,5 m²
107	ŠATNA 1	19,7 m²
108	UMÝVÁRNA 1	4,2 m2
109	SPRCHY 1	4,3 m2
110	WC 1	1,5 m2
111	ŠATNA 2	16,6 m2
112	UMÝVÁRNA 2	2,3 m2
113	SPRCHY 2	9,1 m2
114	WC 2	2,7 m2
115	ŠATNA 3	18,8 m2
116	UMÝVÁRNA 3	4,2 m2
117	SPRCHY 3	4,6 m2
118	WC 3	1,1 m2
119	ŠATNA 4	19,2 m2
120	UMÝVÁRNA 4	4,2 m2
121	SPRCHY 4	4,3 m2
122	WC 4	1,0 m2
123	ŠATNA 5	18,9 m2
124	UMÝVÁRNA 5	4,2 m2
125	SPRCHY 5	4,3 m2
126	WC 5	1,0 m2
127	ŠATNA 6	15,8 m2
128	UMÝVÁRNA 6	4,2 m2
129	SPRCHY 6	4,3 m2
130	WC 6	1,0 m2
131	ÚKLIDOVÁ MÍSTNOST	1,2 m2
132	ŠATNA ÚDRŽBA	18,1 m2
133	SOCIÁLNÍ ZÁZEMÍ - ÚDRŽBA	5,1 m2
134	ELEKTRO ROZVODNA	8,2 m2
135	RECEPCE	8,2 m2
136	RECEPCE ZÁZEMÍ	9,8 m2
137	CHODBA	25,5 m2
138	SCHODIŠTĚ	13,5 m2
139	CHODBA	14,7 m2
140	ŠATNA ÚKLID	6,6 m2
141	SOCIÁLNÍ ZÁZEMÍ ÚKLID	5,4 m2
142	UMÝVÁRNA MUŽI	3,6 m2
143	WC MUŽI	8,3 m2
144	ÚKLIDOVÁ KOMORA	1,7 m2
145	UMÝVÁRNA ŽENY	3,9 m2
146	WC ŽENY	5,1 m2
147	WC ZTP	2,9 m2
148	OBČERSTVENÍ	59,0 m2
149	OBČERSTVENÍ ZÁZEMÍ	22,0 m2
150	OBČERSTVENÍ SKLAD	13,7 m2
151	NEOBSAZENO	
152	NEOBSAZENO	
153	SCHODIŠŤOVÝ PROSTOR	22,3 m2
154	NÁŘAĎOVNA	74,2 m2
155	SKLAD	22,3 m2
156	SKLAD	12,7 m2
157	SKLAD	12,7 m2
158	SKLAD	12,7 m2
159	SKLAD	12,7 m2
160	SKLAD	12,7 m2
161	SKLAD	12,7 m2

±0,000=254,200 M.N.M. BALT p.v.

VYPRACOVAL:	Ing. MARTIN LAMPA	INVESTOR:	MĚSTSKÝ OBVOD OSTRAVA JIH
PROJEKTANT:	Ing. MARTIN LAMPA	Č. ZAKÁZKY:	07/09/2022
SCHVÁLIL:	Ing. JIŘÍ LAMPA	DATUM:	02/2023

AKCE:

REKONSTRUKCE SPORTOVNÍHO CENTRA OSTRAVA - DUBINA

NÁZEV VÝKRESU:	STATUS:	DPS - ASŘ - arch. stavební část
PŮDORYS 1.NP - PŘEHLEDOVÝ PŮDORYS	MĚŘÍTKO:	1:200
	Č. VÝKRESU:	**D.1.1.10**

www. legeartis. cz