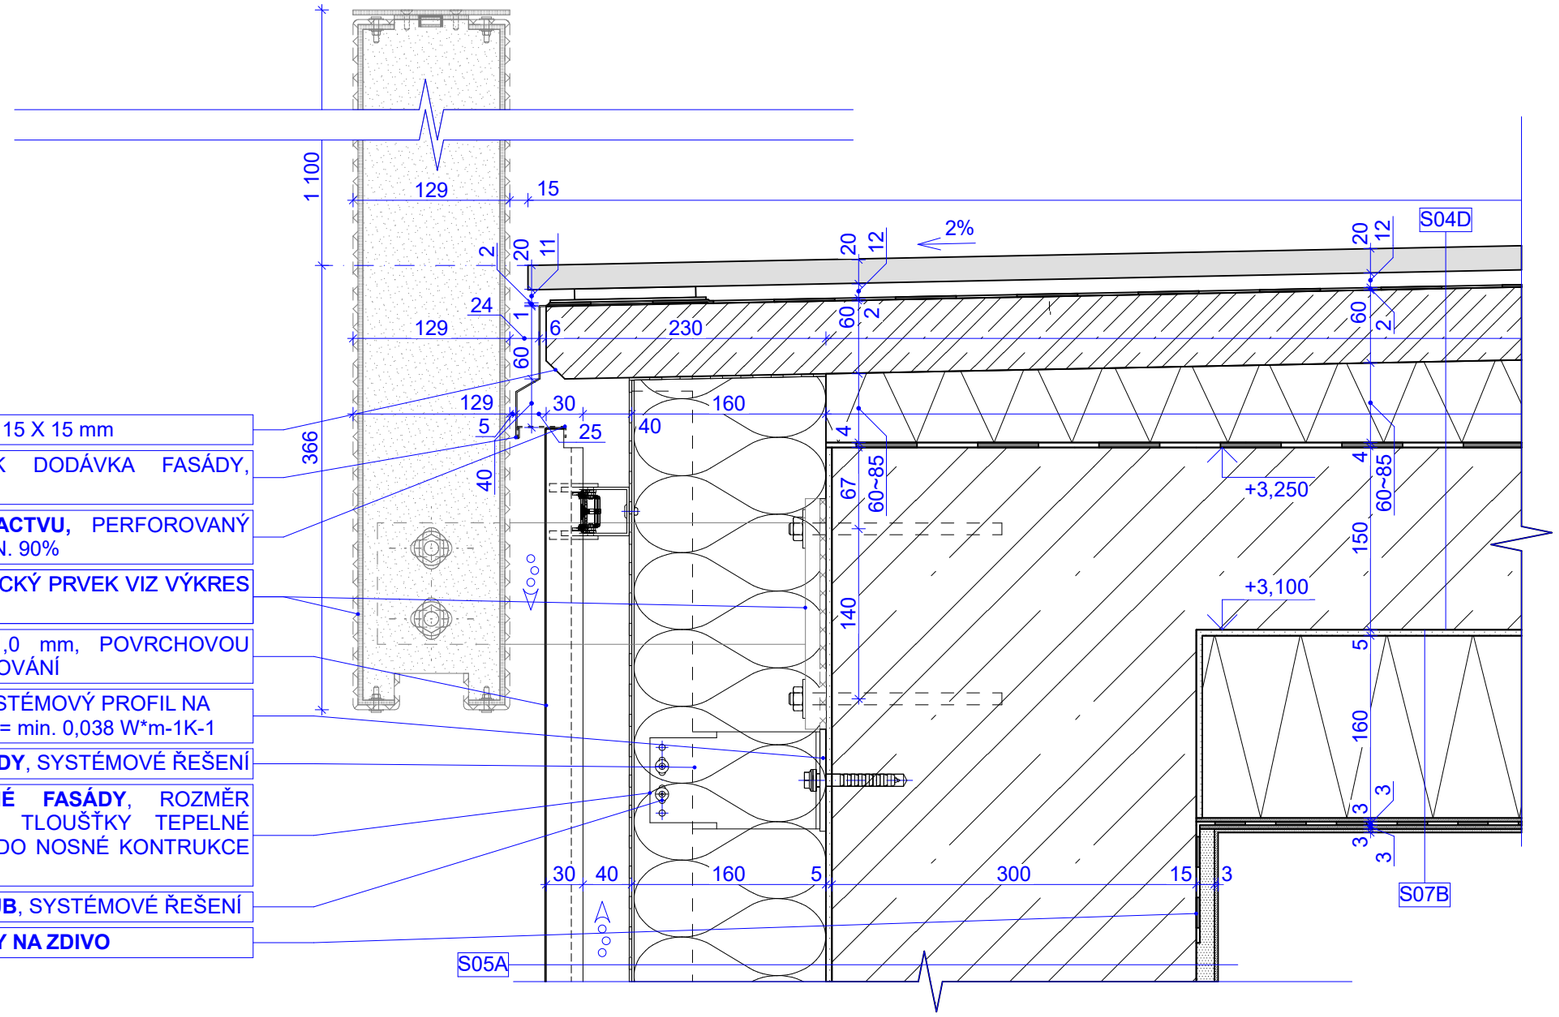

ZKOSENÁ HRANA, PLASTOVÁ LIŠTA 15 X 15 mm

OKAPNICE, KLEMPÍŘSKÝ PRVEK DODÁVKA FASÁDY, KOTVENO DO ŽB KONSTRUKCE

OCHRANA PROTI HMYZU A PTACTVU, PERFOROVANÝ NEREZOVÝ PLECH, PERFORACE MIN. 90%

KONSTRUKCE ZÁBRADLÍ, ZÁMEČNICKÝ PRVEK VIZ VÝKRES D.1.1.Z.01

FC FASÁDA, AL PLECH 30/400/1,0 mm, POVRCHOVOU ÚPRAVU A ODSTÍN UPŘESNÍ VZORKOVÁNÍ

TEPELNĚ IZOLAČNÍ PODLOŽKA, SYSTÉMOVÝ PROFIL NA BÁZI TVRZENÉHO POLYURETANU, λ = min. 0,038 W*m-1K-1

NOSNÝ PROFIL PŘEDSAZENÉ FASÁDY, SYSTÉMOVÉ ŘEŠENÍ

DISTANČNÍ PROFIL PŘEDSAZENÉ FASÁDY, ROZMĚR PROFILU NUTNO UPRAVIT DLE TLOUŠŤKY TEPELNÉ IZOLACE, MECHANICKY KOTVENO DO NOSNÉ KONTRUKCE ZDIVA

KOTEVNÍ REKTIFIKOVATELNÝ ŠROUB, SYSTÉMOVÉ ŘEŠENÍ

NAPOJENÍ HYDROIZOLAČNÍ STĚRKY NA ZDIVO

LEGENDA MATERIÁLŮ

ŽELEZOBETON, PODROBNĚ VIZ D.1.2 STATICKÁ ČÁST

NOSNÉ ZDIVO, KERAMICKÉ TVÁRNICE NA TENKOSTĚNNOU MALTU

TEPELNÁ IZOLACE PIR, TEPELNÁ IZOLACE NA BÁZI POLYISOKYANURÁT

TEPELNÁ IZOLACE MW, TEPELNÁ IZOLACE NA BÁZI ČEDIČOVÉ VLNY

TEPELNÁ IZOLACE XPS, TEPELNÁ IZOLACE NA BÁZI EXTRUDOVANÉHO POLYSTYRÉNU

TEPELNÁ IZOLACE TPR, TEPELNÁ NA BÁZI TVRZENÉHO PURENITU

HYDROZIOLACE, HYDROIZOLACE, PAROZÁBRANA APOD.

SEPARAČNÍ FOLIE, NENÍ-LI UVEDENO JINAK GEOTEXTILIE 300 g/m^2

OMÍTKA, VIZ SKLADBY KONSTRUKCÍ

SÁDROKARTON, VIZ SKLADBY KONSTRUKCÍ

VODOSTAVEBNÍ PŘIEKLIŽKA, MULTIPLEX tl. 21 mm, TŘÍDA PROSTŘEDÍ III

CEMENTOTŘÍDKOVÁ DESKA, HLADKÁ TL. 21 mm

OSTATNÍ, NEHOMOGENÍ PRVKY A KONSTRUKCI, PODROBNĚ VIZ VÝPISY VÝROBKŮ

±0,000=254,200 M.N.M. BALT p.v.

jiří lampa

www. legeartis. cz

VYPRACOVAL:	Ing. MARTIN LAMPA	INVESTOR:	MĚSTSKÝ OBVOD OSTRAVA JIH
PROJEKTANT:	Ing. MARTIN LAMPA	Č. ZAKÁZKY:	07/09/2022
SCHVÁLIL:	Ing. JIŘÍ LAMPA	DATUM:	02/2023
AKCE:	**REKONSTRUKCE SPORTOVNÍHO CENTRA OSTRAVA - DUBINA**		
NÁZEV VÝKRESU:	**DETAIL G - DETAIL OCHOZU 2.NP**	STATUS:	DPS - ASŘ - arch. stavební část
		MĚŘÍTKO:	1:5
		Č. VÝKRESU:	**D.1.1.36**