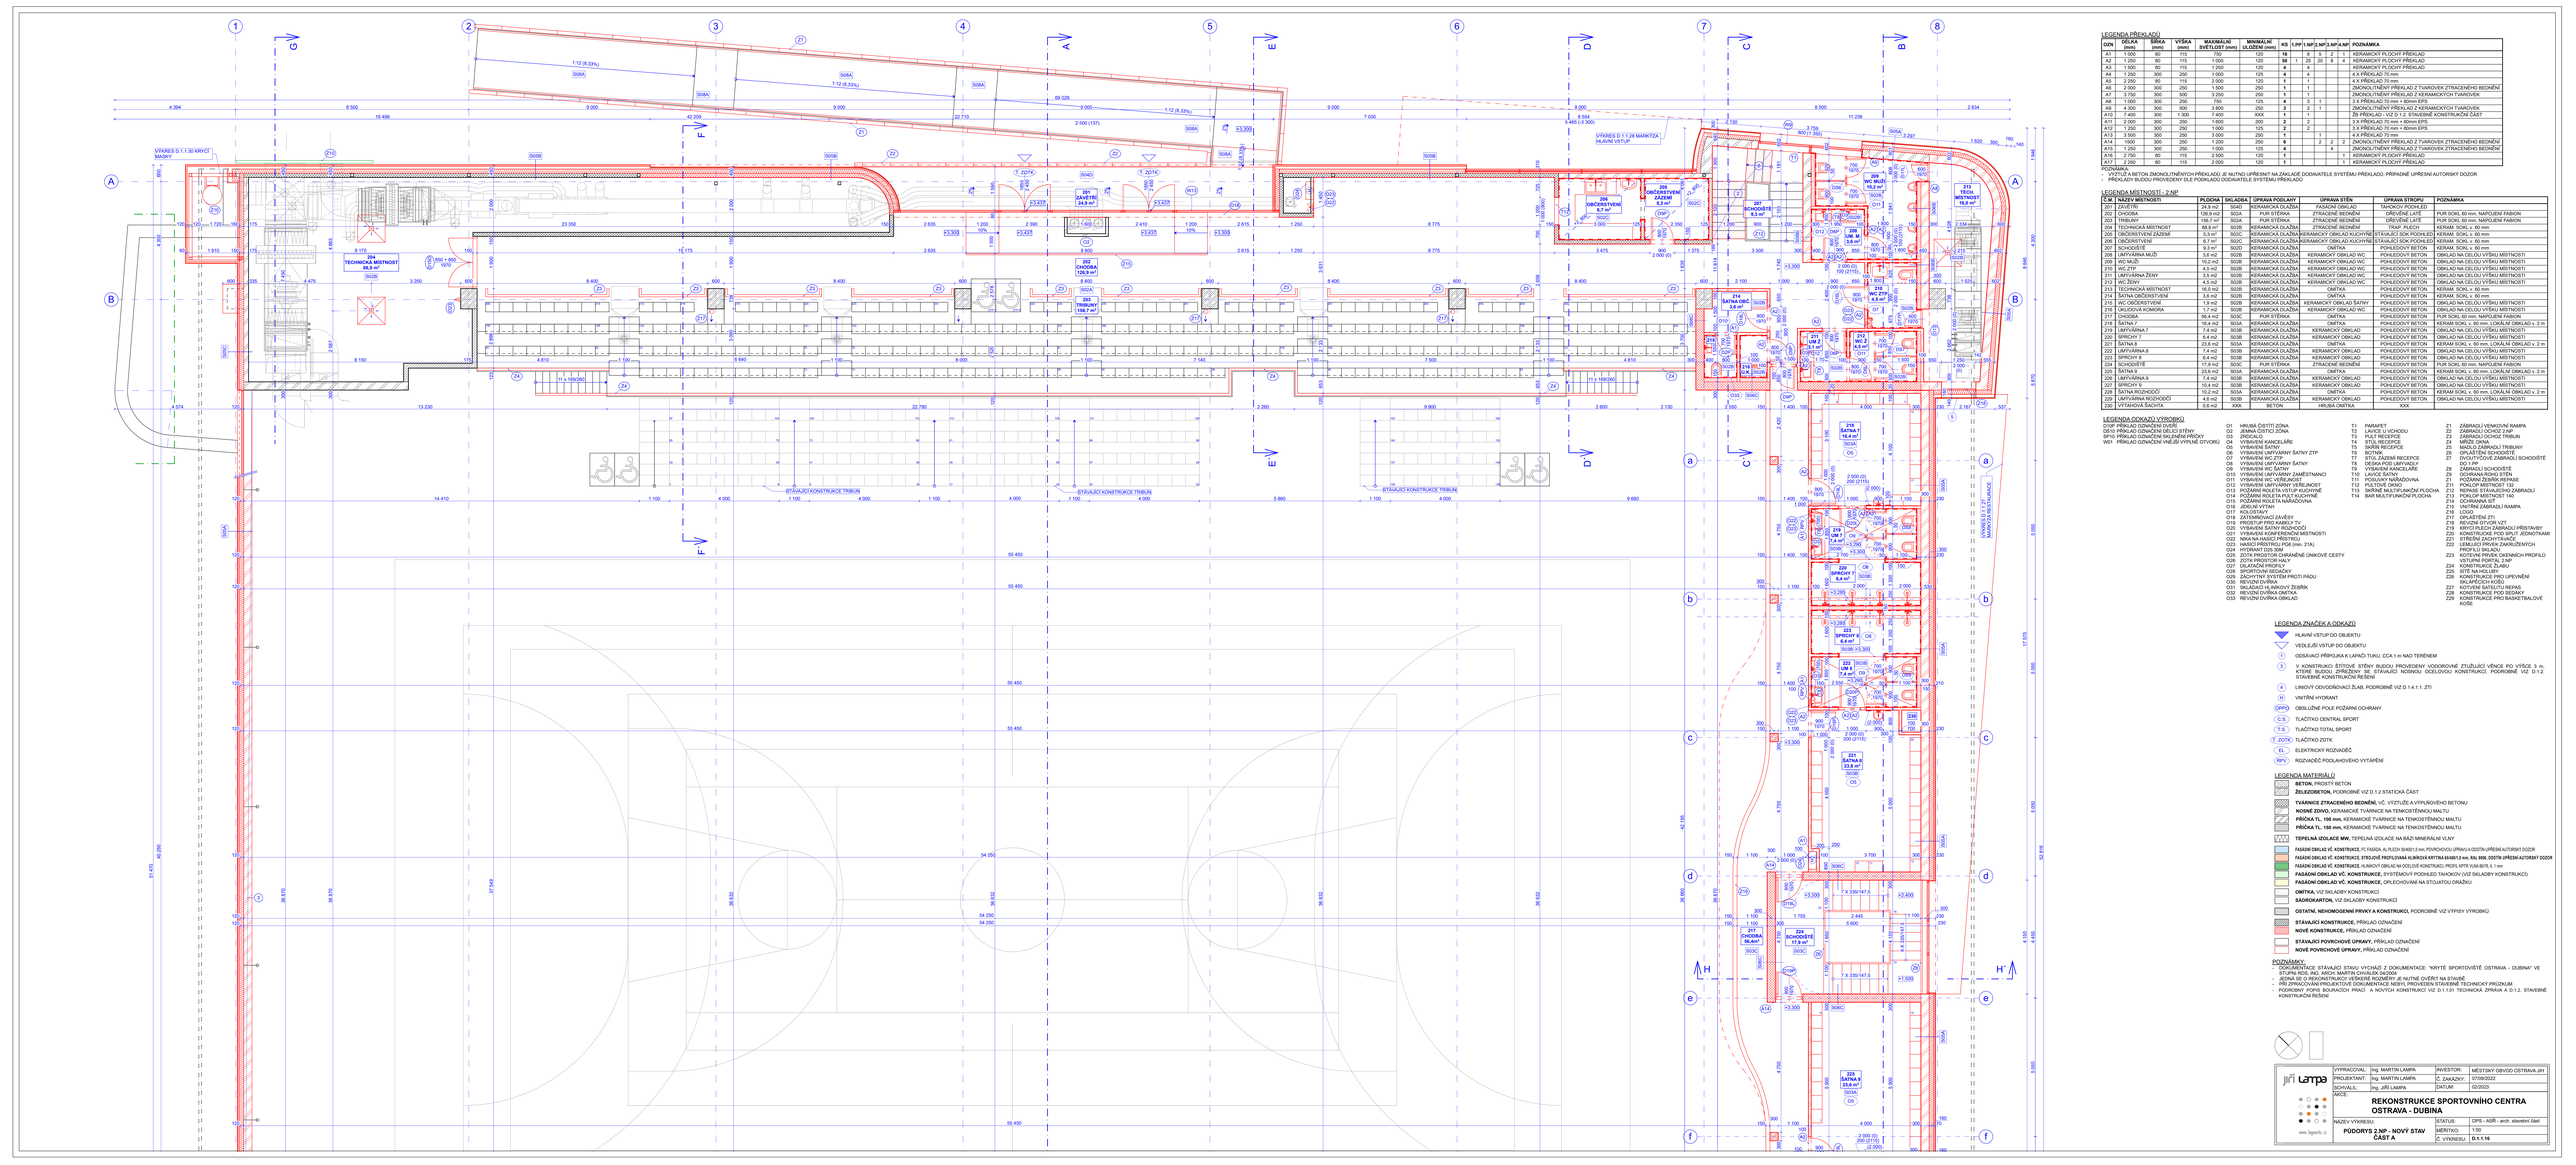

LEGENDA PŘEKLADŮ

OZN	DÉLKA (mm)	ŠÍŘKA (mm)	VÝŠKA (mm)	MAXIMÁLNÍ SVĚTLOST (mm)	MINIMÁLNÍ ULOŽENÍ (mm)	KS	1.PP	1.NP	2.NP	3.NP	4.NP	POZNÁMKA
A1	1 000	80	115	750	120	**16**	8	5	2	1	0	KERAMICKÝ PLOCHÝ PŘEKLAD
A2	1 250	80	115	1 000	120	**58**	2	25	20	8	4	KERAMICKÝ PLOCHÝ PŘEKLAD
A3	1 500	80	115	1 250	120	**4**	4					KERAMICKÝ PLOCHÝ PŘEKLAD
A4	1 250	300	250	1 000	125	**4**	4					4 X PŘEKLAD 70 mm
A5	2 250	80	115	2 000	120	**1**	1					4 X PŘEKLAD 70 mm
A6	2 000	300	250	1 500	250	**1**	1					ZMONOLITNĚNÝ PŘEKLAD Z TVAROVEK ZTRACENÉHO BEDNĚNÍ
A7	3 750	300	500	3 250	250	**1**	1					ZMONOLITNĚNÝ PŘEKLAD Z KERAMICKÝCH TVAROVEK
A8	1 000	300	250	750	125	**4**	3	1				3 X PŘEKLAD 70 mm + 80mm EPS
A9	4 300	300	500	3 800	250	**3**	2	1				ZMONOLITNĚNÝ PŘEKLAD Z KERAMICKÝCH TVAROVEK
A10	7 400	300	1 300	7 400	XXX	**1**	1					ZB PŘEKLAD - VIZ D.1.2. STAVEBNÍ KONSTRUKČNÍ ČÁST
A11	2 000	300	250	1 600	200	**2**	2					3 X PŘEKLAD 70 mm + 80mm EPS
A12	1 250	300	250	1 000	125	**2**	2					3 X PŘEKLAD 70 mm + 80mm EPS
A13	3 500	300	250	3 000	250	**1**						4 X PŘEKLAD 70 mm
A14	1500	300	250	1 200	250	**6**			2	2	2	ZMONOLITNĚNÝ PŘEKLAD Z TVAROVEK ZTRACENÉHO BEDNĚNÍ
A15	1 250	300	250	1 000	125	**4**					4	ZMONOLITNĚNÝ PŘEKLAD Z TVAROVEK ZTRACENÉHO BEDNĚNÍ
A16	2 750	80	115	2 500	120	**1**					1	KERAMICKÝ PLOCHÝ PŘEKLAD
A17	2 250	80	115	2 000	120	**1**					1	KERAMICKÝ PLOCHÝ PŘEKLAD

POZNÁMKY:
- VEŠKERÉ Z BETON.ZNONOLITNĚNÝCH PŘEKLADŮ JE NUTNO UPŘESNIT NA ZÁKLADĚ DODAVATELE SYSTÉMU PŘEKLADŮ, PŘÍPADNĚ UPŘESNÍ AUTORSKÝ DOZOR
- PŘEKLADY BUDOU PROVEDENY DLE PODKLADŮ DODAVATELE SYSTÉMU PŘEKLADŮ

LEGENDA MÍSTNOSTÍ - 2.NP

Č.M.	NÁZEV MÍSTNOSTI	PLOCHA	SKLADBA	ÚPRAVA PODLAHY	ÚPRAVA STĚN	ÚPRAVA STROPU	POZNÁMKA
201	ZÁVĚTÍ	24,9 m2	SO4C	KERAMICKÁ DLAŽBA	FASÁDNÍ OBKLAD	TAHOKOV PERFO.ED	
202	CHODBA	126,9 m2	S02A	PUR STĚRKA	ZTRACENÉ BEDNĚNÍ	DŘEVĚNÉ LATĚ	PUR SOKL 60 mm, NAPOJENÍ FABION
203	TRIBUNY	156,7 m2	S02A	PUR STĚRKA	ZTRACENÉ BEDNĚNÍ	DŘEVĚNÉ LATĚ	PUR SOKL 60 mm, NAPOJENÍ FABION
204	TECHNICKÁ MÍSTNOST	88,8 m2	S02B	KERAMICKÁ DLAŽBA	ZTRACENÉ BEDNĚNÍ	TRAP. PLECH	KERAM. SOKL v 60 mm
205	OBČERSTVENÍ ZÁZEMÍ	5,3 m2	S02C	KERAMICKÁ DLAŽBA	KERAMICKÝ OBKLAD KUCHYNĚ	STĚVAJÍCÍ SDK PODHLEDY	KERAM. SOKL v 60 mm
206	OBČERSTVENÍ	6,7 m2	S02C	KERAMICKÁ DLAŽBA	KERAMICKÝ OBKLAD KUCHYNĚ	STĚVAJÍCÍ SDK PODHLEDY	KERAM. SOKL v 60 mm
207	SCHODIŠTĚ	9,3 m2	S02D	KERAMICKÁ DLAŽBA	OMÍTKA	POHLEDOVÝ BETON	KERAM. SOKL v 60 mm
208	UMÝVÁRNA MUŽI	3,6 m2	S02B	KERAMICKÁ DLAŽBA	KERAMICKÝ OBKLAD WC	POHLEDOVÝ BETON	OBKLAD NA CELOU VÝŠKU MÍSTNOSTI
209	WC MUŽI	10,2 m2	S02B	KERAMICKÁ DLAŽBA	KERAMICKÝ OBKLAD WC	POHLEDOVÝ BETON	OBKLAD NA CELOU VÝŠKU MÍSTNOSTI
210	WC ZTP	4,5 m2	S02B	KERAMICKÁ DLAŽBA	KERAMICKÝ OBKLAD WC	POHLEDOVÝ BETON	OBKLAD NA CELOU VÝŠKU MÍSTNOSTI
211	UMÝVÁRNA ŽENY	3,5 m2	S02B	KERAMICKÁ DLAŽBA	KERAMICKÝ OBKLAD WC	POHLEDOVÝ BETON	OBKLAD NA CELOU VÝŠKU MÍSTNOSTI
212	WC ŽENY	4,5 m2	S02B	KERAMICKÁ DLAŽBA	KERAMICKÝ OBKLAD WC	POHLEDOVÝ BETON	OBKLAD NA CELOU VÝŠKU MÍSTNOSTI
213	TECHNICKÁ MÍSTNOST	16,0 m2	S02B	KERAMICKÁ DLAŽBA	OMÍTKA	POHLEDOVÝ BETON	KERAM. SOKL v 60 mm
214	ŠATNA OBČERSTVENÍ	3,6 m2	S02B	KERAMICKÁ DLAŽBA	OMÍTKA	POHLEDOVÝ BETON	KERAM. SOKL v 60 mm
215	WC OBČERSTVENÍ	1,9 m2	S02B	KERAMICKÁ DLAŽBA	KERAMICKÝ OBKLAD ŠATNY	POHLEDOVÝ BETON	OBKLAD NA CELOU VÝŠKU MÍSTNOSTI
216	ÚKLIDOVÁ KOMORA	1,7 m2	S02B	KERAMICKÁ DLAŽBA	KERAMICKÝ OBKLAD WC	POHLEDOVÝ BETON	OBKLAD NA CELOU VÝŠKU MÍSTNOSTI
217	CHODBA	96,4 m2	S03C	PUR STĚRKA	OMÍTKA	POHLEDOVÝ BETON	KERAM. SOKL 60 mm, NAPOJENÍ FABION
218	ŠATNA 7	16,4 m2	S01A	KERAMICKÁ DLAŽBA	OMÍTKA	POHLEDOVÝ BETON	KERAM SOKL v 60 mm, LOKÁLNĚ OBKLAD v 2 m
219	UMÝVÁRNA 7	7,4 m2	S03B	KERAMICKÁ DLAŽBA	KERAMICKÝ OBKLAD	POHLEDOVÝ BETON	OBKLAD NA CELOU VÝŠKU MÍSTNOSTI
220	SPRCHY 7	6,4 m2	S03B	KERAMICKÁ DLAŽBA	KERAMICKÝ OBKLAD	POHLEDOVÝ BETON	OBKLAD NA CELOU VÝŠKU MÍSTNOSTI
221	ŠATNA 8	23,6 m2	S01A	KERAMICKÁ DLAŽBA	OMÍTKA	POHLEDOVÝ BETON	KERAM SOKL v 60 mm, LOKÁLNĚ OBKLAD v 2 m
222	UMÝVÁRNA 8	7,4 m2	S03B	KERAMICKÁ DLAŽBA	KERAMICKÝ OBKLAD	POHLEDOVÝ BETON	OBKLAD NA CELOU VÝŠKU MÍSTNOSTI
223	SPRCHY 8	6,4 m2	S03B	KERAMICKÁ DLAŽBA	KERAMICKÝ OBKLAD	POHLEDOVÝ BETON	OBKLAD NA CELOU VÝŠKU MÍSTNOSTI
224	SCHODIŠTĚ	17,9 m2	S03C	PUR STĚRKA	ZTRACENÉ BEDNĚNÍ	POHLEDOVÝ BETON	PUR SOKL 60 mm, NAPOJENÍ FABION
225	ŠATNA 9	23,6 m2	S01A	KERAMICKÁ DLAŽBA	OMÍTKA	POHLEDOVÝ BETON	KERAM SOKL v 60 mm, LOKÁLNĚ OBKLAD v 2 m
226	UMÝVÁRNA 9	7,4 m2	S03B	KERAMICKÁ DLAŽBA	KERAMICKÝ OBKLAD	POHLEDOVÝ BETON	OBKLAD NA CELOU VÝŠKU MÍSTNOSTI
227	SPRCHY 9	6,4 m2	S03B	KERAMICKÁ DLAŽBA	KERAMICKÝ OBKLAD	POHLEDOVÝ BETON	OBKLAD NA CELOU VÝŠKU MÍSTNOSTI
228	ŠATNA REZERVOÁŘI	10,2 m2	S01A	KERAMICKÁ DLAŽBA	OMÍTKA	POHLEDOVÝ BETON	KERAM SOKL v 60 mm, LOKÁLNĚ OBKLAD v 2 m
229	UMÝVÁRNA REZERVOÁŘI	4,6 m2	S03B	KERAMICKÁ DLAŽBA	KERAMICKÝ OBKLAD	POHLEDOVÝ BETON	OBKLAD NA CELOU VÝŠKU MÍSTNOSTI
230	VÝTAHOVÁ ŠACHTA	0,8 m2	XXX	BETON	HRUBÁ OMÍTKA	XXX	

LEGENDA OZNAČENÍ VÝROBKŮ

D/W PŘÍKLAD OZNAČENÍ DVEŘÍ	G1	HRUBÁ ČISTÍTI ZÓNA	T1 PARAPET
D/S PŘÍKLAD OZNAČENÍ DĚLICÍ STĚNY	G2	JEMNÁ ČISTÍ ZÓNA	T2 LAVICE U VCHODU
SP1/2 PŘÍKLAD OZNAČENÍ SKLENĚNÉ PŘÍČKY	G3	ZRCADLO	T3 PULT RECEPCE
W01 PŘÍKLAD OZNAČENÍ VNĚJŠÍ VÝPLNĚ OTVORU	G4	ZRCADLO KANCELÁŘE	T4 PULT ŠATNY
	G5	VYBAVENÍ ŠATNY	T5 SAŘÍN RECEPCE
	G6	VYBAVENÍ UMÝVÁRNY ŠATNY ZTP	T6 BOTNÍK
	G7	VYBAVENÍ WC ZTP	T7 STOL ZAZNAM RECEPCE
	G8	VYBAVENÍ UMÝVÁRNY ŠATNY	T8 DESKA POD UMYVADLY
	G9	VYBAVENÍ SPRCHY ŠATNY	T9 DESKA KUCHYŇSKÁ LINKA
	G10	VYBAVENÍ UMÝVÁRNY ZAMĚSTNANCI	T10 LAVICE ŠATNY
	G11	VYBAVENÍ WC VEŘEJNOST	T11 PODJEZDY NÁŘADOVNA
	G12	VYBAVENÍ UMÝVÁRNY VEŘEJNOST	T12 PLOTOVÉ OPLOCENÍ
	G13	POŽÁRNÍ ROLETA VSTUP KUCHYNĚ	T13 SKŘÍNĚ MULTIFUNKČNÍ PLOCHA
	G14	POŽÁRNÍ ROLETA VSTUP ŠATNY	T14 BAR MULTIFUNKČNÍ PLOCHA
	G15	POŽÁRNÍ ROLETA NÁŘADOVNA	
	G16	JÍDELNÍ VÝTAH	
	G17	ZÁSUVNÁ STĚNA	
	G18	ZATĚRKOVACÍ ZÁVĚSY	
	G19	PRODTUP PRO KABELY TV	
	G20	VYBAVENÍ ŠATNY ROZHODČÍ	
	G21	VYBAVENÍ KONFERENČNÍ MÍSTNOSTI	
	G22	VYBAVENÍ KUCHYŇSKÁ LINKA	
	G23	HASIČSKÝ PŘÍSTROJ PG6 (min. 21A)	
	G24	HYDRANT DZS 30/M	
	G25	ZOTK PROSTOR CHRÁNĚNÉ ÚNIKOVÉ CESTY	
	G26	ZOTK PROSTOR HALY	
	G27	ZOTK PROSTOR ŠATNY	
	G28	SPORTOVNÍ SEDAČKY	
	G29	ZÁCHYTNÝ SYSTÉM PROTI PÁDU	
	G30	ZÁSUVNÁ STĚNA	
	G31	SKLÁDACÍ HLAVNOVÝ ŽEBŘÍK	
	G32	REVIZNÍ DVÍŘKA OMÍTKA	
	G33	REVIZNÍ DVÍŘKA OBKLAD	

Z1	ZÁBRADLÍ VEMKOVÉ RAMPA
Z2	ZÁBRADLÍ OCHOZ 2.NP
Z3	ZÁBRADLÍ OCHOZ TRIBUN
Z4	MADLO ZÁBRADLÍ
Z5	MADLO ZÁBRADLÍ TRIBUNY
Z6	OPLÁŠTĚNÍ SCHODIŠTĚ
Z7	DVOUTYČOVÉ ZÁBRADLÍ SCHODIŠTĚ DO 1.PP
Z8	ZÁBRADLÍ SCHODIŠTĚ
Z9	OCHRANA ROLETA ČELNÍ
Z10	POŽÁRNÍ ŽEBŘÍK REPASE
Z11	HOKEJOVÉ MANTINELY TŘÍ
Z12	REPASE STÁVAJÍCÍHO ZÁBRADLÍ
Z13	OCHRANNÁ SÍŤ TRIBUNY
Z14	OCHRANNÁ SÍŤ
Z15	VNITŘNÍ ZÁBRADLÍ RAMPA
Z16	OPLÁŠTĚNÍ
Z17	OPLÁŠTĚNÍ ZTI
Z18	REVIZNÍ OTVORY VZT
Z19	KRYCÍ PLECH ZÁBRADLÍ PŘÍSTAVBY
Z20	KONSTRUKCE POD SPLIT JEDNOTKAMI
Z21	LEMOVÁNÍ ATTIKY
Z22	LEMLUGÍ PRVÁK ZAKRLOŽENÝCH PROFILŮ SKLADU
Z23	KOTEVNÍ PRVEK OKENNÍCH PROFILŮ VSTUPNÍ PORTÁL 2.NP
Z24	KOTEVNÍ PRVEK ATTIKA
Z25	SÍŤ NA HOLIČKY
Z26	KONSTRUKCE PRO UPEVNĚNÍ SPORTOVNÍCH SEDAČEK
Z27	KOTVENÍ SATELITU REPASE
Z28	KONSTRUKCE POD SEDAČKY
Z29	KONSTRUKCE PRO BASKETBALOVÉ KOŠE

LEGENDA ZNAČEK A ODKAZŮ

- HLAVNÍ VSTUP DO OBJEKTU
- VEDLEJŠÍ VSTUP DO OBJEKTU
- (1) OZNAČENÍ PŘÍPOJKA K LAVIČ TUKU, CCA 1 m NAD TERÉNEM
- (2) V KONSTRUKCI ŠTÍTOVÉ STĚNY BUDOU PROVEDENY VODOROVNÉ ZTUŽUJÍCÍ VĚNCE PO VÝŠCE 3 m, KTERÉ BUDOU ZPŘEDNĚNY SE STÁVAJÍCÍ NOSNOU OCELOVOU KONSTRUKCÍ. PODROBNĚ VIZ D.1.2. STAVEBNÉ KONSTRUKČNÍ ŘEŠENÍ
- (4) LINIOVÝ ODVODŇOVACÍ ŽLAB, PODROBNĚ VIZ D.1.4.1.1. ZTI
- (H) VNITŘNÍ HYDRANT
- OPPO OBSLUŽNÉ POLE POŽÁRNÍ OCHRANY
- C.S. TLAČÍTKO CENTRAL SPORT
- T.S. TLAČÍTKO TOTAL SPORT
- T. ZOTK TLAČÍTKO ZOTK
- EL. ELEKTRICKÝ ROZVADĚČ
- RPV ROZVADĚČ PODLAHOVÉHO VYTÁPĚNÍ

LEGENDA MATERIÁLŮ

- **BETON**, PROSTÝ BETON
- **ŽELEZOBETON**, PODROBNĚ VIZ D.1.2 STATICKÁ ČÁST
- **TVÁRNICE ZTRACENÉHO BEDNĚNÍ**, VČ. VÝZTUŽE A VYPLŇOVACÍHO BETONU
- **NOSNÉ ZDIVO**, KERAMICKÉ TVÁRNICE NA TENKOSTĚNNOU MALTU
- **PŘÍČKA TL. 100 mm**, KERAMICKÉ TVÁRNICE NA TENKOSTĚNNOU MALTU
- **PŘÍČKA TL. 150 mm**, KERAMICKÉ TVÁRNICE NA TENKOSTĚNNOU MALTU
- **TEPELNÁ IZOLACE MW**, TEPELNÁ IZOLACE NA BÁZI MINERÁLNÍ VLNY
- **FASÁDNÍ OBKLAD VČ. KONSTRUKCE** FC FASÁDA, AL PLECH 3D/4D/1,0 mm, POVRCHOVÚ ÚPRAVU A ODSTÍN UPŘESNÍ AUTORSKÝ DOZOR
- **FASÁDNÍ OBKLAD VČ. KONSTRUKCE, STROJOVÉ PROFILOVANÁ HLINÍKOVÁ KRYTINA 65/400 (1,0 mm, RAL 9006, ODSTÍN UPŘESNÍ AUTORSKÝ DOZOR**
- **FASÁDNÍ OBKLAD VČ. KONSTRUKCE**, HLINÍKOVÝ OBKLAD NA DZOLOVÉ KONSTRUKCI, PROFIL KTTR 1/A/A-B275, 0,1 mm
- **FASÁDNÍ OBKLAD VČ. KONSTRUKCE,** SYSTÉMOVÝ POCHLED TAHOKOV (VIZ SKLADBY KONSTRUKCÍ)
- **FASÁDNÍ OBKLAD VČ. KONSTRUKCE,** OPLECHOVÁNÍ NA STOJATOU DRÁŽKU
- **OMÍTKA,** VIZ SKLADBY KONSTRUKCÍ
- **ŠÁDROKARTON,** VIZ SKLADBY KONSTRUKCÍ
- **OSTATNÍ, NEHOMOGENNÍ PRVKY A KONSTRUKCI,** PODROBNĚ VIZ VÝPISY VÝROBKŮ
- **STÁVAJÍCÍ KONSTRUKCE,** PŘÍKLAD OZNAČENÍ
- **NOVÉ KONSTRUKCE,** PŘÍKLAD OZNAČENÍ
- **STÁVAJÍCÍ POVRCHOVÉ ÚPRAVY,** PŘÍKLAD OZNAČENÍ
- **NOVÉ POVRCHOVÉ ÚPRAVY,** PŘÍKLAD OZNAČENÍ

POZNÁMKY:
- DOKUMENTACE STÁVAJÍCÍ STAVU VYCHÁZÍ Z DOKUMENTACE "KRYTÉ SPORTOVIŠTĚ OSTRAVA - DUBINA" VE STUPNI DSP, PROJEKT 08/2008, 10/2008
- JEDNÁ SE O REKONSTRUKCI VEŠKERÉ ROZMĚRY JE NUTNÉ OVĚŘIT NA STAVBĚ
- PŘI ZPRACOVÁNÍ PROJEKTOVÉ DOKUMENTACE NEBYL PROVEDEN STAVEBNĚ TECHNICKÝ PRŮZKUM
- PODROBNÝ POPIS BOURACÍCH PRACÍ A NOVÝCH KONSTRUKCI VIZ D.1.1.01 TECHNICKÁ ZPRÁVA A D.1.2. STAVEBNÉ KONSTRUKČNÍ ŘEŠENÍ

VYPRACOVAL:	Ing. MARTIN LAMPA	INVESTOR:	MĚSTSKÝ OBVOD OSTRAVA-JIH
PROJEKTANT:	Ing. MARTIN LAMPA	Č. ZAKÁZKY:	07/09/2022
SCHVÁLIL:	Ing. JIŘÍ LAMPA	DATUM:	02/2023

AKCE:

REKONSTRUKCE SPORTOVNÍHO CENTRA OSTRAVA - DUBINA

NÁZEV VÝKRESU:

PODORYS 2.NP - NOVÝ STAV ČÁST A

STATUS:	DPS - ASŘ - arch. stavební část
MĚŘÍTKO:	1:50
Č. VÝKRESU:	**D.1.1.16**