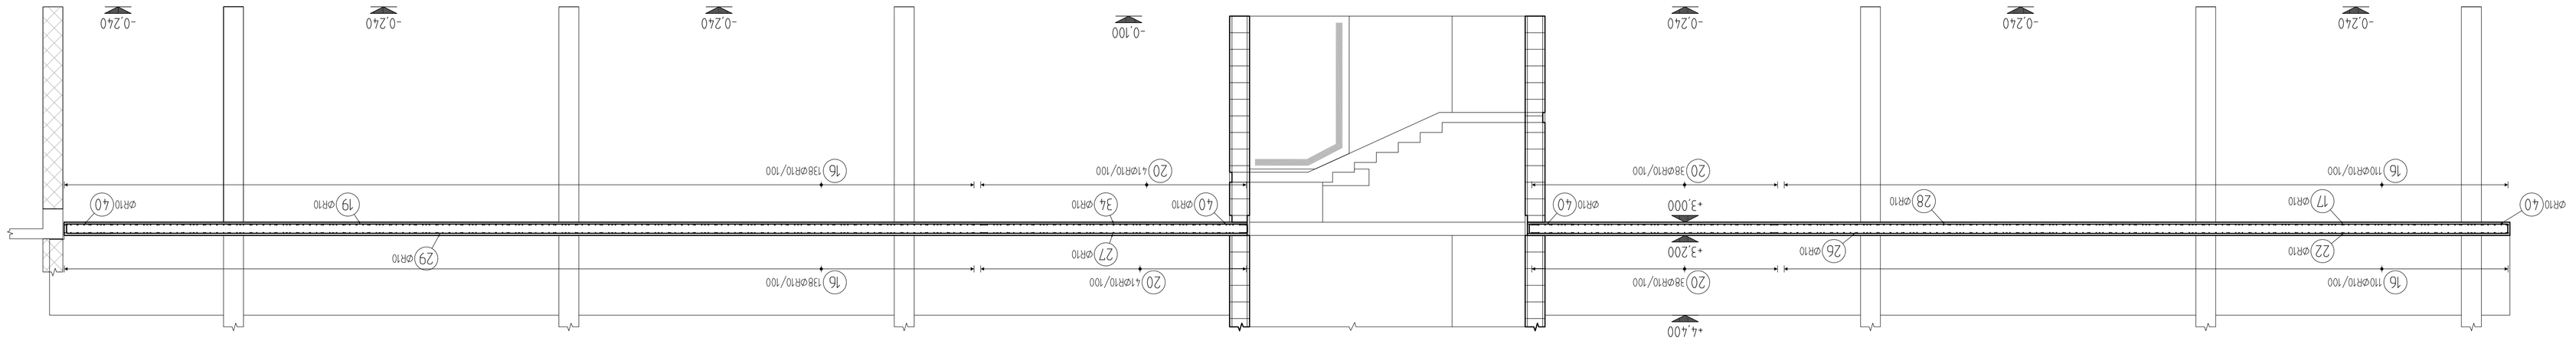

ŘEZ 2-2

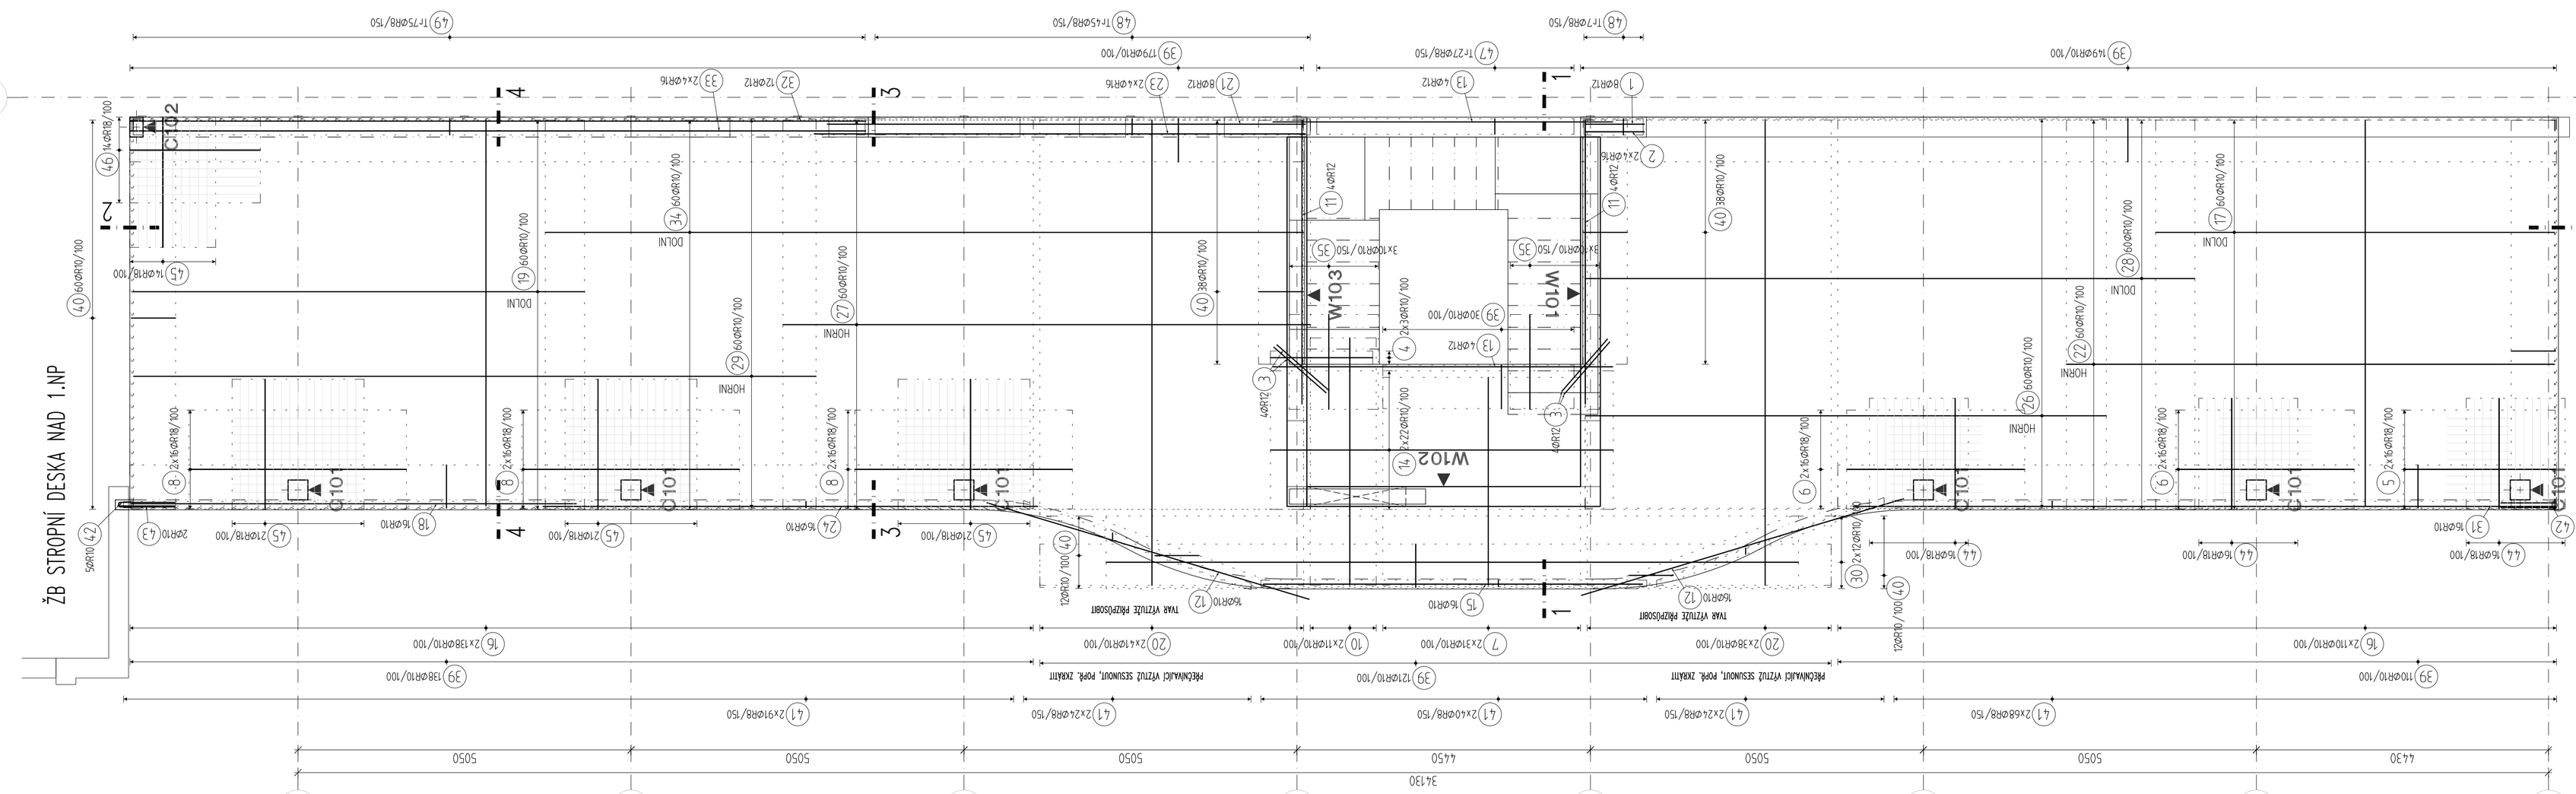

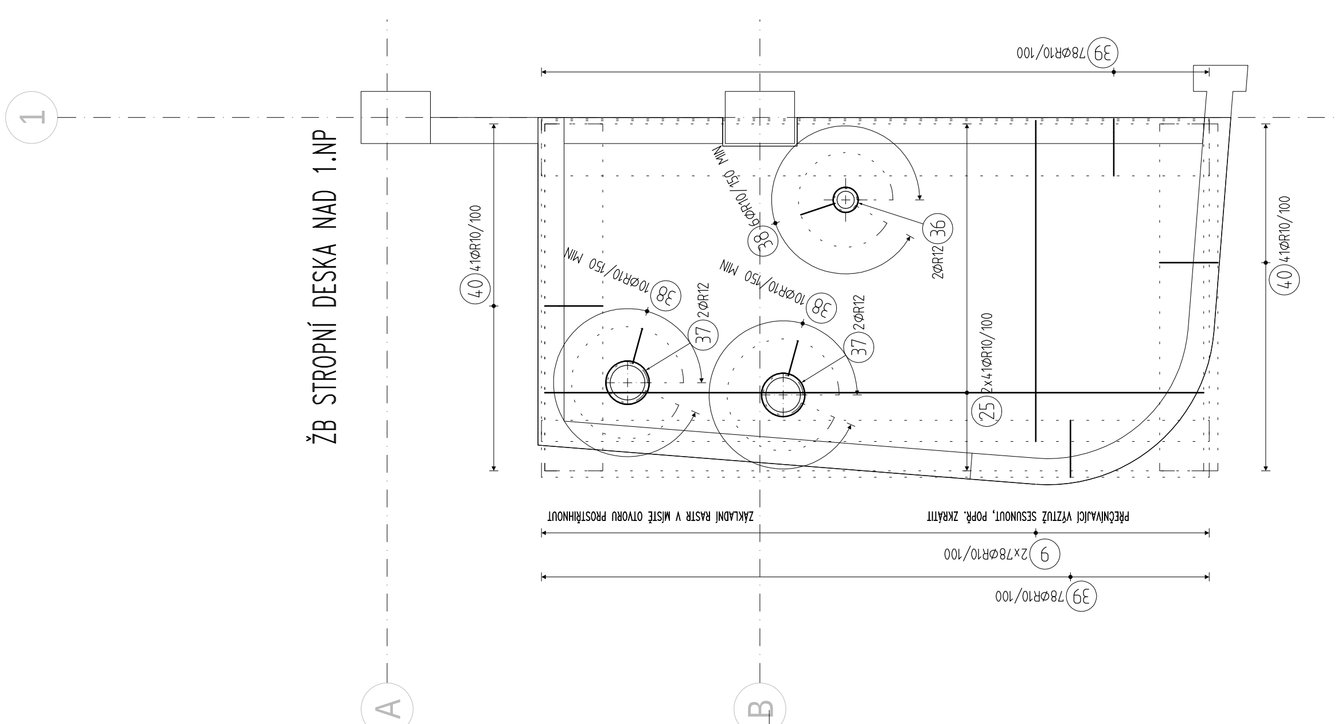

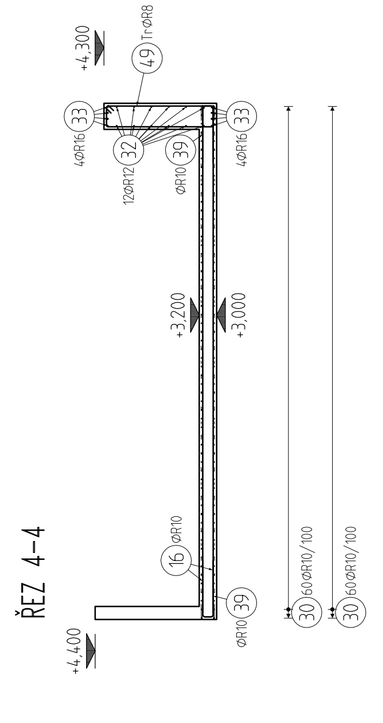

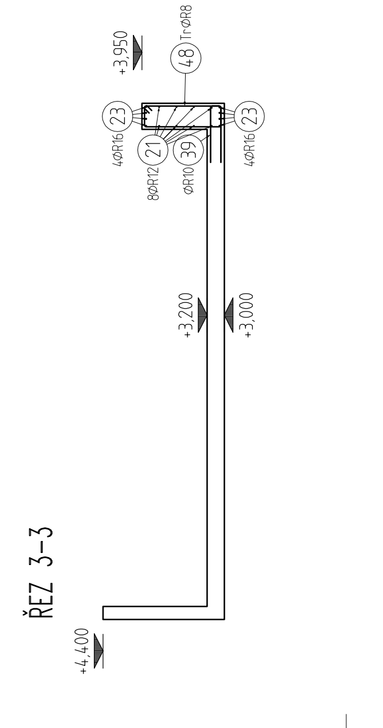

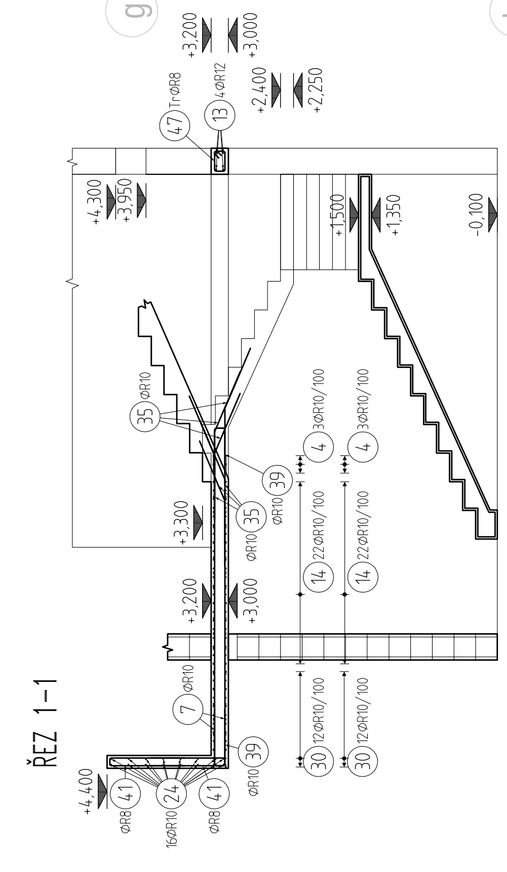

ODHAD VÝZTUŽE DO KONSTRUKCE (DESKY): 200 kg/m3

ZPŮSOB KÓTOVÁNÍ VLOŽEK
podle ČSN EN ISO 4066

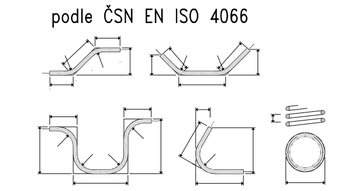

VNĚJŠÍ VÝZTUŽ VE SMĚRU Y
VNITŘNÍ VÝZTUŽ VE SMĚRU X

PŘESAHOVÉ A KOTEVNÍ DÉLKY (mm):

C30/37	ø8	ø10	ø12	ø14	ø16	ø18	ø20	ø22	ø25	ø28	ø32
PŘESAHOVÁ DÉLKA	400	500	600	710	810	910	1010	1110	1260	1410	1610
KOTEVNÍ DÉLKA	290	360	430	500	580	650	720	790	900	1010	1150

BETON **C30/37-XC1-Cl 0,2-Dmax 16-S3**

MAX. PRŮSAK 50 mm podle ČSN EN 12390-8
NÁROST PEVNOSTI BETONU VELMI POMALÝ
NAVRŽENO DLE ČSN EN 1992-1-1; ČSN EN 206-1-Z3; ČSN EN 13670-1-Z1
KRYTÍ VÝZTUŽE MIN/NOM 20 mm/25 mm

OCEL **10 505**

UVAŽENÉ DELKY JSOU VZTAŽENY K VNEJŠÍMU LICI PRUTU.
POLOMERY OBLOUKU JSOU POLOMERY OHYBACÍCH TRNU.
NEZNACENÉ POLOMERY JSOU 1/2 Dr,min (TAB. 8.1).
NEZNACENÉ UHLY JSOU 45°, 90° resp 180°.
CELKOVÉ DELKY VLOZEK JSOU STRZNÉ DELKY.
ROVNE VLOZKY JSOU VE VYKAZU OZNACENE '*'.

+0,000 = 254,200 m n.m.

Tato projektová dokumentace je majetkem firmy INPROS F-M s.r.o. a nesmí být kopírována ani dále publikována bez souhlasu vlastníka.

inpros
Na Bile 1208
739 61 Frýdek-Místek
tel.+420 558 437 111, 724451280
tel.+420 558 436 765
email:
www.inprosfm.cz

Investor	Městský obvod Ostrava Jih	Autor	
		HIP	
Stavba	Ostrava-Dubina	Zodp. projektant	Ing. Martin Fusek
		Vypracoval	Ing. Ema Pirochová
Stavba	REKONSTRUKCE SPORTOVNÍHO CENTRA OSTRAVA-DUBINA	Datum	Listopad 2022
		Stupeň	DPS
Objekt		Č. zakázky	
		Část	D.1.2 Stavebně konstrukční řešení
Název	SCHÉMA VÝZTUŽE ŽB DESKY NAD 1.NP	Měřítko	1:50
		Výkres č.	10
		Formát	10 x A4
		Revize	