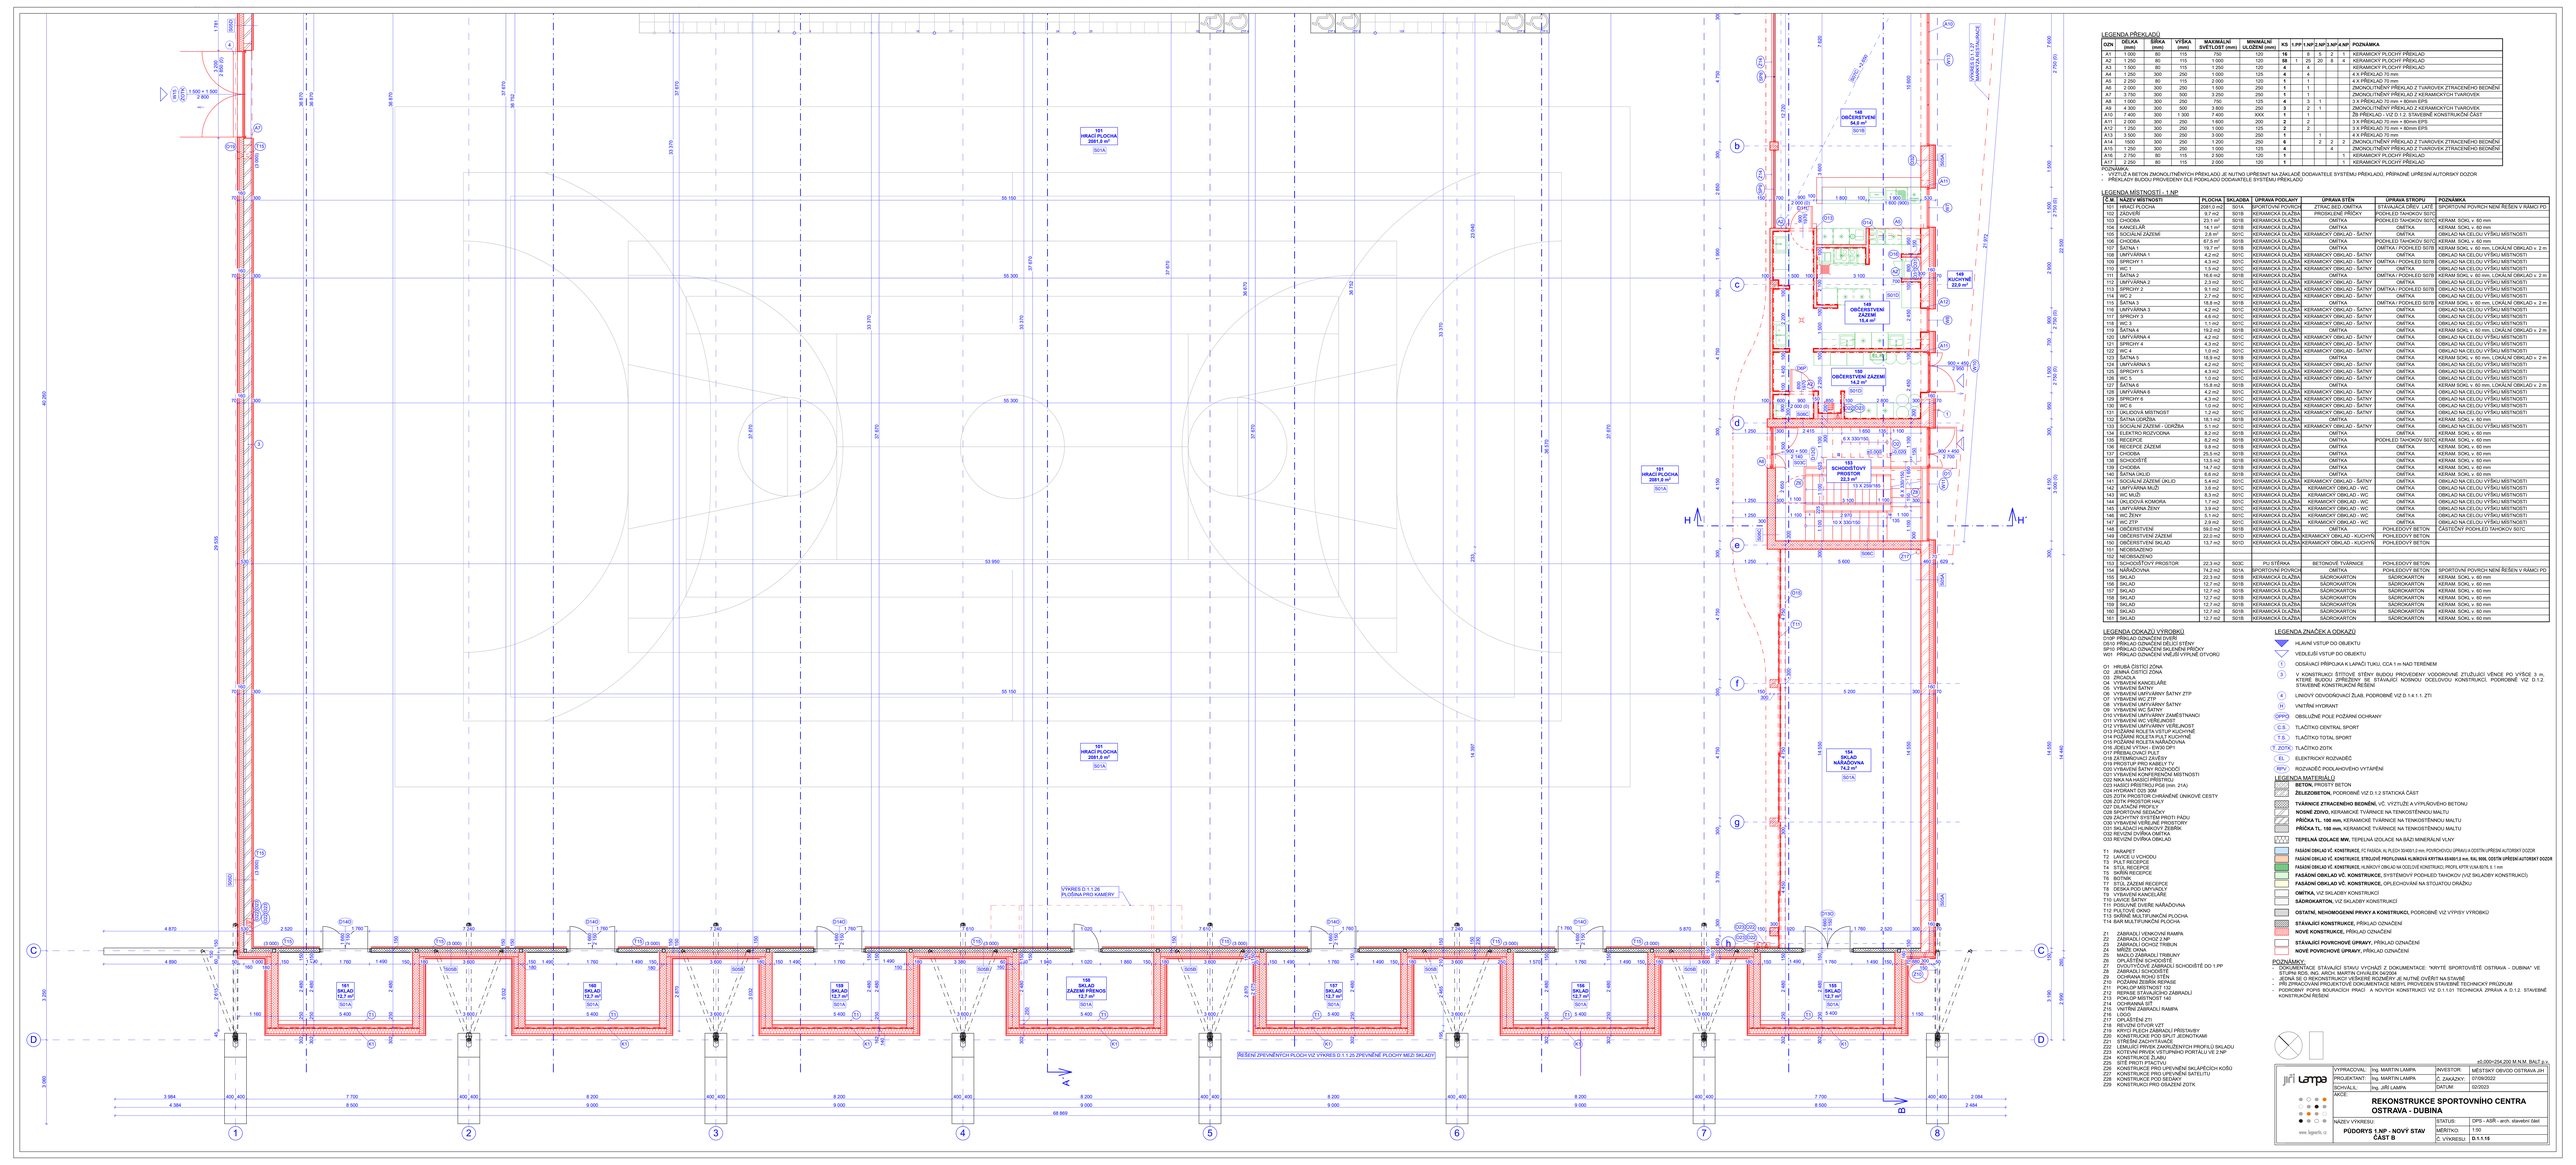

LEGENDA PŘEKLADŮ

OZN	DÉLKA (mm)	ŠÍŘKA (mm)	VÝŠKA (mm)	MAXIMÁLNÍ SVĚTLOST (mm)	MINIMÁLNÍ ULOŽENÍ (mm)	KS	1.PP	1.NP	2.NP	3.NP	4.NP	POZNÁMKA
A1	1 000	80	115	750	120	**16**	8	2	2	2	2	KERAMICKÝ PLOCHÝ PŘEKLAD
A2	1 250	80	115	1 000	120	**58**	2	25	20	8	4	KERAMICKÝ PLOCHÝ PŘEKLAD
A3	1 500	80	115	1 250	120	**4**	4					KERAMICKÝ PLOCHÝ PŘEKLAD
A4	1 250	300	250	1 000	125	**4**	4					4 X PŘEKLAD 70 mm
A5	2 250	80	115	2 000	120	**1**	1					4 X PŘEKLAD 70 mm
A6	2 000	300	250	1 500	250	**1**	1					ZMONOLITNĚNÝ PŘEKLAD Z TVAROVEK ZTRACENÉHO BEDNĚNÍ
A7	3 750	300	500	3 250	250	**1**	1					ZMONOLITNĚNÝ PŘEKLAD KŘ Z KERAMICKÝCH TVAROVEK
A8	1 000	300	250	750	125	**4**	3	1				3 X PŘEKLAD 70 mm + 80mm EPS
A9	4 300	300	500	3 800	250	**3**	2	1				ZMONOLITNĚNÝ PŘEKLAD KŘ Z KERAMICKÝCH TVAROVEK
A10	7 400	300	1 300	7 400	XXX	**1**	1					ZB PŘEKLAD - VIZ D.1.2. STAVEBNÉ KONSTRUKČNÍ ČÁST
A11	2 000	300	250	1 600	200	**2**	2					3 X PŘEKLAD 70 mm + 80mm EPS
A12	1 250	300	250	1 000	125	**2**	2					3 X PŘEKLAD 70 mm + 80mm EPS
A13	3 500	300	250	3 000	250	**1**	1					4 X PŘEKLAD 70 mm
A14	1500	300	250	1 200	250	**6**		2	2	2		ZMONOLITNĚNÝ PŘEKLAD Z TVAROVEK ZTRACENÉHO BEDNĚNÍ
A15	1 250	300	250	1 000	125	**4**				4		ZMONOLITNĚNÝ PŘEKLAD Z TVAROVEK ZTRACENÉHO BEDNĚNÍ
A16	2 750	80	115	2 500	120	**1**					1	KERAMICKÝ PLOCHÝ PŘEKLAD
A17	1 250	80	115	2 000	120	**1**					1	KERAMICKÝ PLOCHÝ PŘEKLAD

POZNÁMKA:
- VŠECHNY Z BETON ZMONOLITNĚNÝCH PŘEKLADŮ JE NUTNO UPŘESNIT NA ZÁKLADĚ DODAVATELE SYSTÉMU PŘEKLADU, PŘÍPADNÉ UPŘESNÍ AUTORSKÝ DOZOR
- PŘEKLADY BUDOU PROVEDENY DLE PODKLADŮ DODAVATELE SYSTÉMU PŘEKLADU

LEGENDA MÍSTNOSTÍ - 1.NP

Č.M.	NÁZEV MÍSTNOSTI	PLOCHA	SKLADBA	ÚPRAVA PODLAHY	ÚPRAVA STĚN	ÚPRAVA STROPU	POZNÁMKA
101	HRAČÍ PLOCHA	2891.9 m2	SO1A	SPORTOVNÍ POVRCH	ZTRAC.BED.OMÍTKA	STAVAJÍCÍ OBEV. LATĚ	SPORTOVNÍ POVRCH NENÍ ŘEŠEN V RÁMCI PD
102	ZÁZEMÍ	9.7 m2	SO1B	KERAMICKÁ DLAŽBA	PROSKLENÉ PŘÍČKY	PODHLED TAHOKOV SO7C	
103	CHODBA	23.1 m²	SO1B	KERAMICKÁ DLAŽBA	OMÍTKA	PODHLED TAHOKOV SO7C	KERAM. SOKL v. 60 mm
104	KANCELÁŘ	14.1 m²	SO1B	KERAMICKÁ DLAŽBA	OMÍTKA	OMÍTKA	KERAM. SOKL v. 60 mm
105	SOCIÁLNÍ ZAŘÍZENÍ	2.8 m²	SO1C	KERAMICKÁ DLAŽBA	KERAMICKÝ OBKLAD - ŠATNY	OMÍTKA	OBKLAD NA CELOU VÝŠKU MÍSTNOSTI
106	CHODBA	87.0 m²	SO1B	KERAMICKÁ DLAŽBA	OMÍTKA	PODHLED TAHOKOV SO7C	KERAM. SOKL v. 60 mm
107	ŠATNA 1	19.7 m²	SO1B	KERAMICKÁ DLAŽBA	OMÍTKA	OMÍTKA - PODHLED SO7B	KERAM SOKL v. 60 mm, LOKÁLNÍ OBKLAD v. 2 m
108	UMÝVÁRNA 1	4.2 m2	SO1C	KERAMICKÁ DLAŽBA	KERAMICKÝ OBKLAD - ŠATNY	OMÍTKA	OBKLAD NA CELOU VÝŠKU MÍSTNOSTI
109	SPRCHY 1	4.3 m2	SO1C	KERAMICKÁ DLAŽBA	KERAMICKÝ OBKLAD - ŠATNY	OMÍTKA - PODHLED SO7B	OBKLAD NA CELOU VÝŠKU MÍSTNOSTI
110	WC 1	1.5 m2	SO1C	KERAMICKÁ DLAŽBA	KERAMICKÝ OBKLAD - ŠATNY	OMÍTKA	OBKLAD NA CELOU VÝŠKU MÍSTNOSTI
111	ŠATNA 3	16.6 m2	SO1B	KERAMICKÁ DLAŽBA	OMÍTKA	OMÍTKA - PODHLED SO7B	KERAM SOKL v. 60 mm, LOKÁLNÍ OBKLAD v. 2 m
112	UMÝVÁRNA 2	2.3 m2	SO1C	KERAMICKÁ DLAŽBA	KERAMICKÝ OBKLAD - ŠATNY	OMÍTKA	OBKLAD NA CELOU VÝŠKU MÍSTNOSTI
113	SPRCHY 2	5.1 m2	SO1C	KERAMICKÁ DLAŽBA	KERAMICKÝ OBKLAD - ŠATNY	OMÍTKA - PODHLED SO7B	OBKLAD NA CELOU VÝŠKU MÍSTNOSTI
114	WC 2	2.7 m2	SO1C	KERAMICKÁ DLAŽBA	KERAMICKÝ OBKLAD - ŠATNY	OMÍTKA	OBKLAD NA CELOU VÝŠKU MÍSTNOSTI
115	ŠATNA 3	18.6 m2	SO1B	KERAMICKÁ DLAŽBA	OMÍTKA	OMÍTKA - PODHLED SO7B	KERAM SOKL v. 60 mm, LOKÁLNÍ OBKLAD v. 2 m
116	UMÝVÁRNA 3	4.2 m2	SO1C	KERAMICKÁ DLAŽBA	KERAMICKÝ OBKLAD - ŠATNY	OMÍTKA	OBKLAD NA CELOU VÝŠKU MÍSTNOSTI
117	SPRCHY 3	4.6 m2	SO1C	KERAMICKÁ DLAŽBA	KERAMICKÝ OBKLAD - ŠATNY	OMÍTKA	OBKLAD NA CELOU VÝŠKU MÍSTNOSTI
118	WC 3	1.1 m2	SO1C	KERAMICKÁ DLAŽBA	KERAMICKÝ OBKLAD - ŠATNY	OMÍTKA	OBKLAD NA CELOU VÝŠKU MÍSTNOSTI
119	ŠATNA 4	19.2 m2	SO1B	KERAMICKÁ DLAŽBA	OMÍTKA	OMÍTKA - PODHLED SO7B	KERAM SOKL v. 60 mm, LOKÁLNÍ OBKLAD v. 2 m
120	UMÝVÁRNA 4	4.2 m2	SO1C	KERAMICKÁ DLAŽBA	KERAMICKÝ OBKLAD - ŠATNY	OMÍTKA	OBKLAD NA CELOU VÝŠKU MÍSTNOSTI
121	SPRCHY 4	4.3 m2	SO1C	KERAMICKÁ DLAŽBA	KERAMICKÝ OBKLAD - ŠATNY	OMÍTKA	OBKLAD NA CELOU VÝŠKU MÍSTNOSTI
122	WC 4	1.0 m2	SO1C	KERAMICKÁ DLAŽBA	KERAMICKÝ OBKLAD - ŠATNY	OMÍTKA	OBKLAD NA CELOU VÝŠKU MÍSTNOSTI
123	ŠATNA 5	18.9 m2	SO1B	KERAMICKÁ DLAŽBA	OMÍTKA	OMÍTKA - PODHLED SO7B	KERAM SOKL v. 60 mm, LOKÁLNÍ OBKLAD v. 2 m
124	UMÝVÁRNA 5	4.2 m2	SO1C	KERAMICKÁ DLAŽBA	KERAMICKÝ OBKLAD - ŠATNY	OMÍTKA	OBKLAD NA CELOU VÝŠKU MÍSTNOSTI
125	SPRCHY 5	4.3 m2	SO1C	KERAMICKÁ DLAŽBA	KERAMICKÝ OBKLAD - ŠATNY	OMÍTKA	OBKLAD NA CELOU VÝŠKU MÍSTNOSTI
126	WC 5	1.0 m2	SO1C	KERAMICKÁ DLAŽBA	KERAMICKÝ OBKLAD - ŠATNY	OMÍTKA	OBKLAD NA CELOU VÝŠKU MÍSTNOSTI
127	ŠATNA 6	18.8 m2	SO1B	KERAMICKÁ DLAŽBA	OMÍTKA	OMÍTKA - PODHLED SO7B	KERAM SOKL v. 60 mm, LOKÁLNÍ OBKLAD v. 2 m
128	UMÝVÁRNA 6	4.2 m2	SO1C	KERAMICKÁ DLAŽBA	KERAMICKÝ OBKLAD - ŠATNY	OMÍTKA	OBKLAD NA CELOU VÝŠKU MÍSTNOSTI
129	SPRCHY 6	4.6 m2	SO1C	KERAMICKÁ DLAŽBA	KERAMICKÝ OBKLAD - ŠATNY	OMÍTKA	OBKLAD NA CELOU VÝŠKU MÍSTNOSTI
130	WC 6	1.0 m2	SO1C	KERAMICKÁ DLAŽBA	KERAMICKÝ OBKLAD - ŠATNY	OMÍTKA	OBKLAD NA CELOU VÝŠKU MÍSTNOSTI
131	ÚKLIDOVÁ MÍSTNOST	1.2 m2	SO1C	KERAMICKÁ DLAŽBA	KERAMICKÝ OBKLAD - ŠATNY	OMÍTKA	OBKLAD NA CELOU VÝŠKU MÍSTNOSTI
132	ŠATNA OZAŘENÍ	18.1 m2	SO1B	KERAMICKÁ DLAŽBA	OMÍTKA	OMÍTKA	KERAM. SOKL v. 60 mm
133	SOCIÁLNÍ ZAŘÍZENÍ - OZAŘENÍ	5.1 m2	SO1C	KERAMICKÁ DLAŽBA	KERAMICKÝ OBKLAD - ŠATNY	OMÍTKA	OBKLAD NA CELOU VÝŠKU MÍSTNOSTI
134	ELEKTRO ROZVODNA	8.2 m2	SO1B	KERAMICKÁ DLAŽBA	OMÍTKA	OMÍTKA	KERAM. SOKL v. 60 mm
135	RECEPCE	8.2 m2	SO1B	KERAMICKÁ DLAŽBA	OMÍTKA	PODHLED TAHOKOV SO7C	KERAM. SOKL v. 60 mm
136	RECEPCE ZAŘÍZENÍ	9.8 m2	SO1B	KERAMICKÁ DLAŽBA	OMÍTKA	OMÍTKA	KERAM. SOKL v. 60 mm
137	CHODBA	25.9 m2	SO1B	KERAMICKÁ DLAŽBA	OMÍTKA	OMÍTKA	KERAM. SOKL v. 60 mm
138	SCHODIŠTĚ	13.5 m2	SO1B	KERAMICKÁ DLAŽBA	OMÍTKA	OMÍTKA	KERAM. SOKL v. 60 mm
139	CHODBA	14.7 m2	SO1B	KERAMICKÁ DLAŽBA	OMÍTKA	OMÍTKA	KERAM. SOKL v. 60 mm
140	ŠATNA UKLID	6.6 m2	SO1B	KERAMICKÁ DLAŽBA	OMÍTKA	OMÍTKA	KERAM. SOKL v. 60 mm
141	SOCIÁLNÍ ZAŘÍZENÍ ÚKLID	5.4 m2	SO1C	KERAMICKÁ DLAŽBA	KERAMICKÝ OBKLAD - ŠATNY	OMÍTKA	OBKLAD NA CELOU VÝŠKU MÍSTNOSTI
142	UMÝVÁRNA MUŽI	3.8 m2	SO1C	KERAMICKÁ DLAŽBA	KERAMICKÝ OBKLAD - WC	OMÍTKA	OBKLAD NA CELOU VÝŠKU MÍSTNOSTI
143	WC MUŽI	8.3 m2	SO1C	KERAMICKÁ DLAŽBA	KERAMICKÝ OBKLAD - WC	OMÍTKA	OBKLAD NA CELOU VÝŠKU MÍSTNOSTI
144	ÚKLIDOVÁ KOMORA	1.7 m2	SO1C	KERAMICKÁ DLAŽBA	KERAMICKÝ OBKLAD - WC	OMÍTKA	OBKLAD NA CELOU VÝŠKU MÍSTNOSTI
145	UMÝVÁRNA ŽENY	3.9 m2	SO1C	KERAMICKÁ DLAŽBA	KERAMICKÝ OBKLAD - WC	OMÍTKA	OBKLAD NA CELOU VÝŠKU MÍSTNOSTI
146	WC ŽENY	5.1 m2	SO1C	KERAMICKÁ DLAŽBA	KERAMICKÝ OBKLAD - WC	OMÍTKA	OBKLAD NA CELOU VÝŠKU MÍSTNOSTI
147	WC ZTP	2.9 m2	SO1C	KERAMICKÁ DLAŽBA	KERAMICKÝ OBKLAD - WC	OMÍTKA	OBKLAD NA CELOU VÝŠKU MÍSTNOSTI
148	OBČERSTVENÍ	39.0 m2	SO1D	KERAMICKÁ DLAŽBA	OMÍTKA	POHLEDOVÝ BETON	ČÁSTEČNÝ PODHLED TAHOKOV SO7C
149	OBČERSTVENÍ ZAŘEMÍ	22.0 m2	SO1D	KERAMICKÁ DLAŽBA	KERAMICKÝ OBKLAD - KUCHYŇ	POHLEDOVÝ BETON	
150	OBČERSTVENÍ SKLAD	13.7 m2	SO1D	KERAMICKÁ DLAŽBA	KERAMICKÝ OBKLAD - KUCHYŇ	POHLEDOVÝ BETON	
151	NEOBSAZENO						
152	NEOBSAZENO						
153	SCHODIŠŤOVÝ PROSTOR	22.3 m2	SO3C	PU STĚRKA	BETONOVÉ TVÁRNICE	POHLEDOVÝ BETON	
154	NÁŘADOVNA	74.2 m²	SO1A	SPORTOVNÍ POVRCH	OMÍTKA	POHLEDOVÝ BETON	SPORTOVNÍ POVRCH NENÍ ŘEŠEN V RÁMCI PD
155	SKLAD	22.3 m2	SO1B	KERAMICKÁ DLAŽBA	SÁDROKARTON	SÁDROKARTON	KERAM. SOKL v. 60 mm
156	SKLAD	12.7 m2	SO1B	KERAMICKÁ DLAŽBA	SÁDROKARTON	SÁDROKARTON	KERAM. SOKL v. 60 mm
157	SKLAD	12.7 m2	SO1B	KERAMICKÁ DLAŽBA	SÁDROKARTON	SÁDROKARTON	KERAM. SOKL v. 60 mm
158	SKLAD	12.7 m2	SO1B	KERAMICKÁ DLAŽBA	SÁDROKARTON	SÁDROKARTON	KERAM. SOKL v. 60 mm
159	SKLAD	12.7 m2	SO1B	KERAMICKÁ DLAŽBA	SÁDROKARTON	SÁDROKARTON	KERAM. SOKL v. 60 mm
160	SKLAD	12.7 m2	SO1B	KERAMICKÁ DLAŽBA	SÁDROKARTON	SÁDROKARTON	KERAM. SOKL v. 60 mm
161	SKLAD	12.7 m2	SO1B	KERAMICKÁ DLAŽBA	SÁDROKARTON	SÁDROKARTON	KERAM. SOKL v. 60 mm

LEGENDA ODKAZŮ VÝROBKŮ

D01 PŘÍKLAD OZNAČENÍ DVEŘÍ
D02 PŘÍKLAD OZNAČENÍ DĚLICÍ STĚNY
SP10 PŘÍKLAD OZNAČENÍ SKLENĚNÉ PŘÍČKY
W01 PŘÍKLAD OZNAČENÍ OKLIEŽI VÝPLNĚ OTVORU

O1 HRUBÁ ČISTÍCÍ ZÓNA
O2 JEMNÁ ČISTÍCÍ ZÓNA
O3 ZÁRODLA
O4 VYBAVENÍ KANCELÁŘE
O5 VYBAVENÍ ŠATNY
O6 VYBAVENÍ UMÝVÁRNY ŠATNY ZTP
O7 VYBAVENÍ WC ZTP
O8 VYBAVENÍ UMÝVÁRNY ŠATNY
O9 VYBAVENÍ WC ŠATNY
O10 VYBAVENÍ UMÝVÁRNY ZAMĚSTNANCI
O11 VYBAVENÍ WC ZAMĚSTNANCI
O12 VYBAVENÍ UMÝVÁRNY VEŘEJNOST
O13 POŽÁRNÍ ROLETA VSTUP KUCHYNĚ
O14 POŽÁRNÍ ROLETA VÝLOŽ KUCHYNĚ
O15 POŽÁRNÍ ROLETA ELEKTRO ROZVODNA
O16 JÍDELNÍ VÝTAH - EKVIO DP1
O17 PŘEBÍRKOVACÍ PULT
O18 ZATEMŇOVACÍ ZÁVĚSY
O19 VYBAVENÍ ŠATNY PRO ROZHODČÍ TV
O20 VYBAVENÍ ŠATNY ROZHODČÍ
O21 VYBAVENÍ KONFERENČNÍ MÍSTNOSTI
O22 NÁVŠTĚVNÍ PŘEDTHOU
O23 HASIČSKÍ PŘÍSTROJ PG6 (min. 21A)
O24 VYBAVENÍ ÚKLIDOVÉ
O25 ZUTK PROSTOR CHRÁNĚNÉ ÚNIKOVÉ CESTY
O26 ZOTK PROSTOR HALY
O27 ZOTK PROSTOR WC
O28 SMYČKOVÉ SEDAČKY
O29 ZÁCHYTNÝ SYSTÉM PROTI PÁDU
O30 VYBAVENÍ VEŘEJNÉ PROSTORY
O31 SKLADACÍ HLINÍKOVÝ ŽEBŘÍK
O32 VYBAVENÍ DVOŘÍKA OMÍTKA
O33 REVIZNÍ STĚNKA OBKLAD

T1 PARAPET
T2 LAVICE U VCHODU
T3 STŮL ZÁZEMÍ
T4 STŮL RECEPCE
T5 BAŘÍN RECEPCE
T6 BUTNÁK
T7 STŮL ZÁZEMÍ RECEPCE
T8 VYBAVENÍ ELEKTRO ROZ.
T9 VYBAVENÍ KANCELÁŘE
T10 LAVICE ŠATNY
T11 POSUVNÉ DVEŘE NÁŘADOVNA
T12 PLOŠINA PRO KAMERY
T13 ZPEVNĚNÁ DVOŘÍKA OMÍTKA
T14 BAR MULTIFUNKČNÍ PLOCHA

Z1 ZÁBRADLÍ VENKOVNÍ RAMPA
Z2 ZÁBRADLÍ OCHOZ 2.NP
Z3 MŘÍŽOVÉ PLOTY TRIBUN
Z4 MŘÍŽE OBRANNÉ
Z5 MADLO ZÁBRADLÍ TRIBUNY
Z6 OPLATĚNÍ SCHODIŠŤ
Z7 OVLADAČ OTEVÍRAČŮ SCHODIŠŤ DO 1.PP
Z8 ZÁBRADLÍ SCHODIŠTĚ
Z9 OCHRANNÁ SÍŤ
Z10 POŽÁRNÍ ŽEBŘÍK REPASE
Z11 ZÁBRADLÍ ZTI ZÁZEMÍ
Z12 REPASE STAVEBNÍCH ZÁBRADLÍ
Z13 POKLOP MISTNOST 1&2
Z14 OCHRANNÁ SÍŤ
Z15 VNITŘNÍ ZÁBRADLÍ RAMPA
Z16 OPLATĚNÍ ZTI
Z17 OPLATĚNÍ ZTI
Z18 REVIZNÍ OTVOR VZT
Z19 KOTVENÍ PRVKŮ PŘÍSTAVBY
Z20 KONSTRUKCE PRO SPOJT. BETONEM
Z21 STŘEŠNÍ ZACHYTÁVAČ
Z22 LEMLIŠTI PRVEK ZAKRUŽENÝCH PROFILŮ SKLADU
Z23 KOTEVNÍ PRVEK VSTUPNÍHO PORTÁLU VE 2.NP
Z24 KOTVENÍ PRVKŮ
Z25 SÍŤŤ PROTI PTÁCTVU
Z26 KONSTRUKCE PRO UPEVNĚNÍ SKLAPĚCÍCH KOŠŮ
Z27 KONSTRUKCE PRO UPEVNĚNÍ SATELITU
Z28 KONSTRUKCE POD SEDÁKY
Z29 KONSTRUKCI PRO OSAZENÍ ZOTK

LEGENDA ZNAČEK A ODKAZŮ

HLAVNÍ VSTUP DO OBJEKTU
VEDLEJŠÍ VSTUP DO OBJEKTU
ODSÁVACÍ PŘÍPOJKA K LAPAČI TUKU, CCA 1 m NAD TERÉNEM
V KONSTRUKCI ŠTÍTOVÉ STĚNY BUDOU PROVEDENY VODOROVNÉ ZTUŽUJÍCÍ VĚNCE PO VÝŠCE 3 m, MEZI KTERÝMI BUDOU VLOŽENY NOSNÍKY SVAJUJÍCÍ NOSNOU OCELOVOU KONSTRUKCI. PODROBNĚ VIZ D1.2. STAVEBNÉ KONSTRUKČNÍ ŘEŠENÍ
LINOVÝ ODVODŇOVACÍ ŽLAB, PODROBNĚ VIZ D.1.4.1.1. ZTI
VNITŘNÍ HYDRANT
OBSLUŽNÉ POLE POŽÁRNÍ OCHRANY
TLAČÍTKO CENTRAL SPORT
TLAČÍTKO TOTAL SPORT
TLAČÍTKO ZOTK
ELEKTRICKÝ ROZVADĚČ
ROZVADĚČ PODLAHOVÉHO VYTÁPĚNÍ

LEGENDA MATERIÁLŮ

BETON, PROSTÝ BETON
ŽELEZOBETON, PODROBNĚ VIZ D.1.2 STATICKÁ ČÁST
TVÁRNICE ZTRACENÉHO BEDNĚNÍ, VČ. VYZTUŽLE A VYPLŇOVACÍHO BETONU
NOSNÉ ZDIVO, KERAMICKÉ TVÁRNICE NA TENKOSTĚNNOU MALTU
PŘÍČKA TL. 100 mm, KERAMICKÉ TVÁRNICE NA TENKOSTĚNNOU MALTU
PŘÍČKA TL. 150 mm, KERAMICKÉ TVÁRNICE NA TENKOSTĚNNOU MALTU
TEPELNÁ IZOLACE MW, TEPELNÁ IZOLACE NA BÁZI MINERÁLNÍ VLNY
FASÁDNÍ OBKLAD VČ. KONSTRUKCE, FC HASIL ALPLEX SHAD 01 mm, POHLEDOVÝ (PRAVÁ STRANA) A ODSTÍN (PŘÍSNÁ) AUTORSKÝ DOZOR
FASÁDNÍ OBKLAD VČ. KONSTRUKCE, STRUJOVÉ PROFILOVANÁ HLINÍKOVÁ KRYTINA 65/401.5 mm, RAL 9006, ODSTÍN (PŘÍSNÁ) AUTORSKÝ DOZOR
FASÁDNÍ OBKLAD VČ. KONSTRUKCE, H-WHOVI OBKLAD M CELULOSE KONSTRUKCI PROF, KTŘ V RAL 9 B76, 0, 1 mm
FASÁDNÍ OBKLAD VČ. KONSTRUKCE, SYSTÉMOVÝ PODHLED TAHOKOV (VIZ SKLADBY KONSTRUKCÍ)
FASÁDNÍ OBKLAD VČ. KONSTRUKCE, OPLECHOVÁNÍ NA STOJATOU DRÁŽKU
OMÍTKA, VIZ SKLADBY KONSTRUKCÍ
SÁDROKARTON, VIZ SKLADBY KONSTRUKCÍ
OSTATNÍ, NEHOMOGENNÍ PRVKY A KONSTRUKCI, PODROBNĚ VIZ VÝPISY VÝROBKŮ
STÁVAJÍCÍ KONSTRUKCE, PŘÍKLAD OZNAČENÍ
NOVÉ KONSTRUKCE, PŘÍKLAD OZNAČENÍ
STÁVAJÍCÍ POVRCHOVÉ ÚPRAVY, PŘÍKLAD OZNAČENÍ
NOVÉ POVRCHOVÉ ÚPRAVY, PŘÍKLAD OZNAČENÍ

POZNÁMKY:
- DOKUMENTACE STÁVAJÍCÍ STAVU VYCHÁZÍ Z DOKUMENTACE "KRYTÉ SPORTOVIŠTĚ OSTRAVA - DUBINA" VE STUPNI DSP, PROJEKT 08/2003, ATELIÉR 99
- JEDNÁ SE O REKONSTRUKCI VEŘEJNÉ ROZMÉRY JE NUTNÉ OVĚŘIT NA STAVBĚ
- PŘI ZPRACOVÁNÍ PROJEKTOVÉ DOKUMENTACE NEBYL PROVEDEN STAVEBNĚ TECHNICKÝ PRŮZKUM
- PODROBNÝ POPIS BOURACÍCH PRACÍ A NOVÝCH KONSTRUKCI VIZ D.1.1.01 TECHNICKÁ ZPRÁVA A D.1.2. STAVEBNÉ KONSTRUKČNÍ ŘEŠENÍ

jiří lampa
www.lagers.cz

x0.000=254.200 M.N.M. BALT p.v.

VYPRACOVAL:	Ing. MARTIN LAMPA	INVESTOR:	MĚSTSKÝ OBVOD OSTRAVA JIH
PROJEKTANT:	Ing. MARTIN LAMPA	Č. ZAKÁZKY:	07/09/2022
SCHVÁLIL:	Ing. JIŘÍ LAMPA	DATUM:	02/2023

AKCE:
REKONSTRUKCE SPORTOVNÍHO CENTRA OSTRAVA - DUBINA

NÁZEV VÝKRESU:
PODORYS 1.NP - NOVÝ STAV ČÁST B

STATUS:	DPS - ASŘ - arch. stavební část
MĚŘÍTKO:	1:50
Č. VÝKRESU:	D.1.1.15