


# VÝMĚNY PRO BASKETBALOVÉ KOŠE - UCHYCENÍ

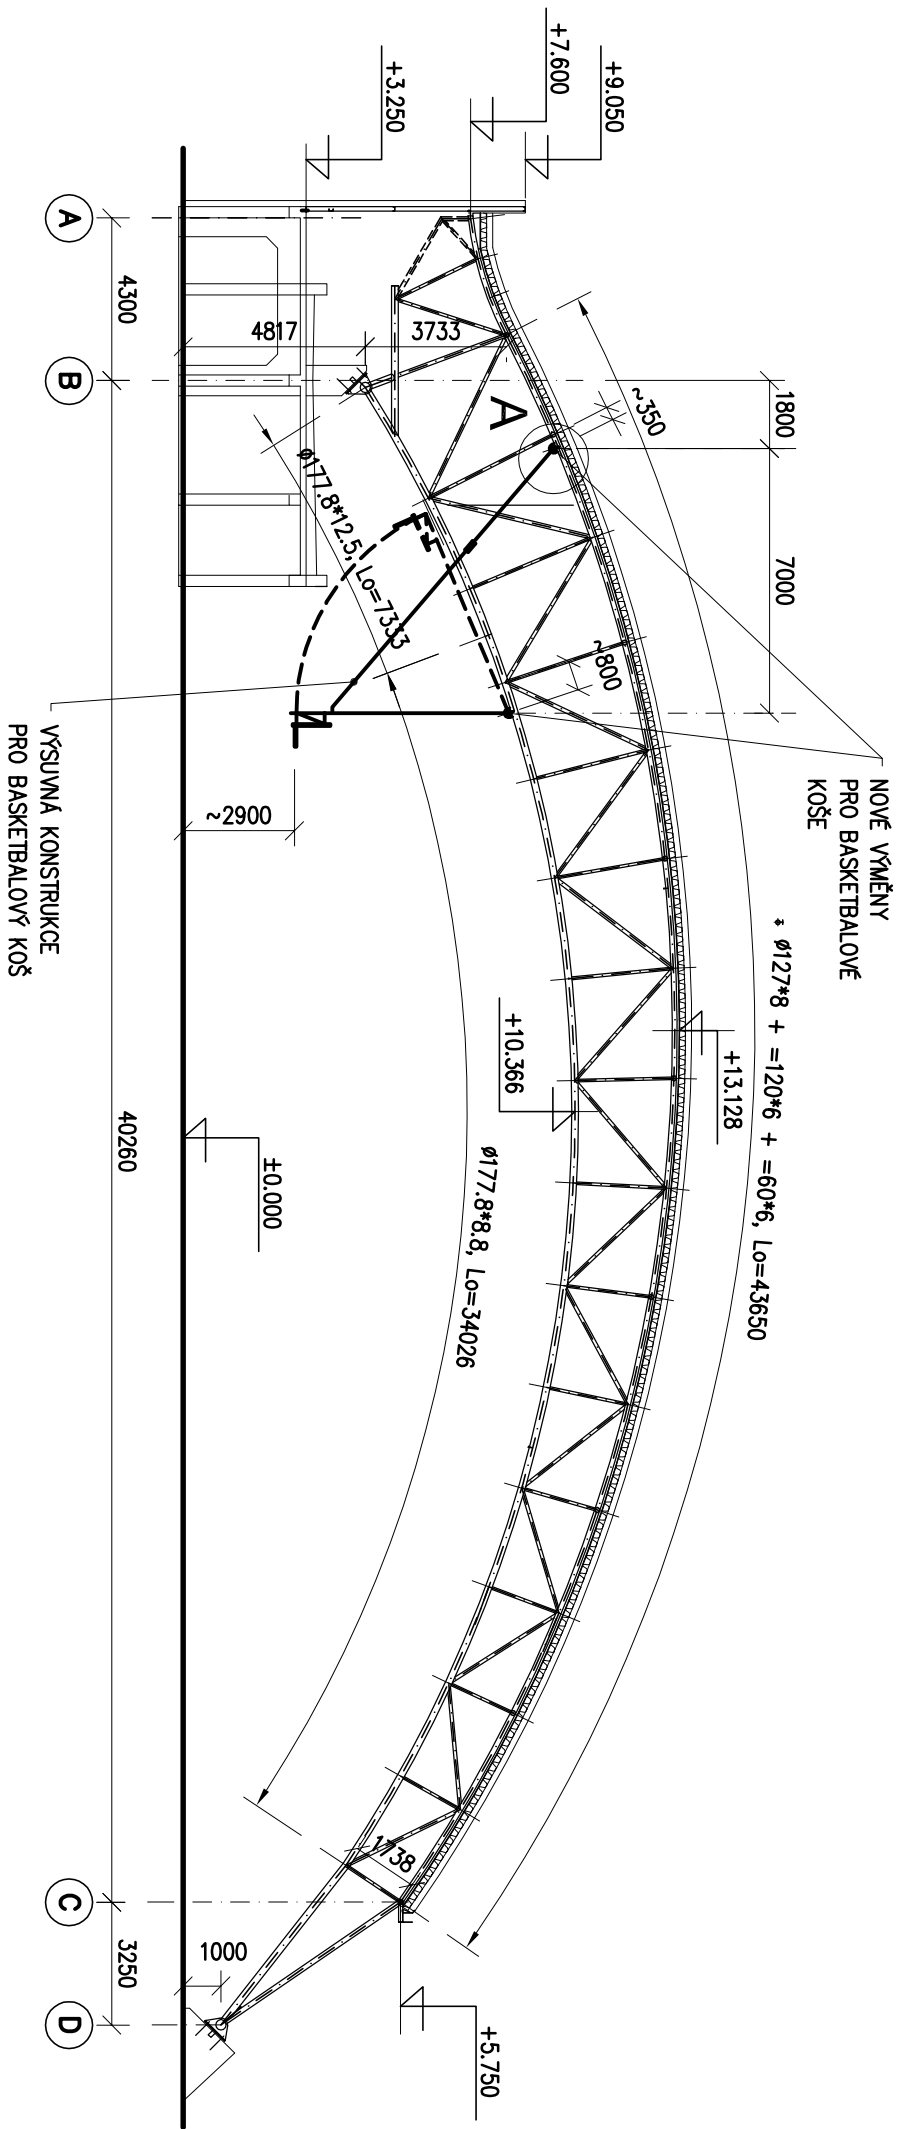

## DETAIL A

1 : 20

