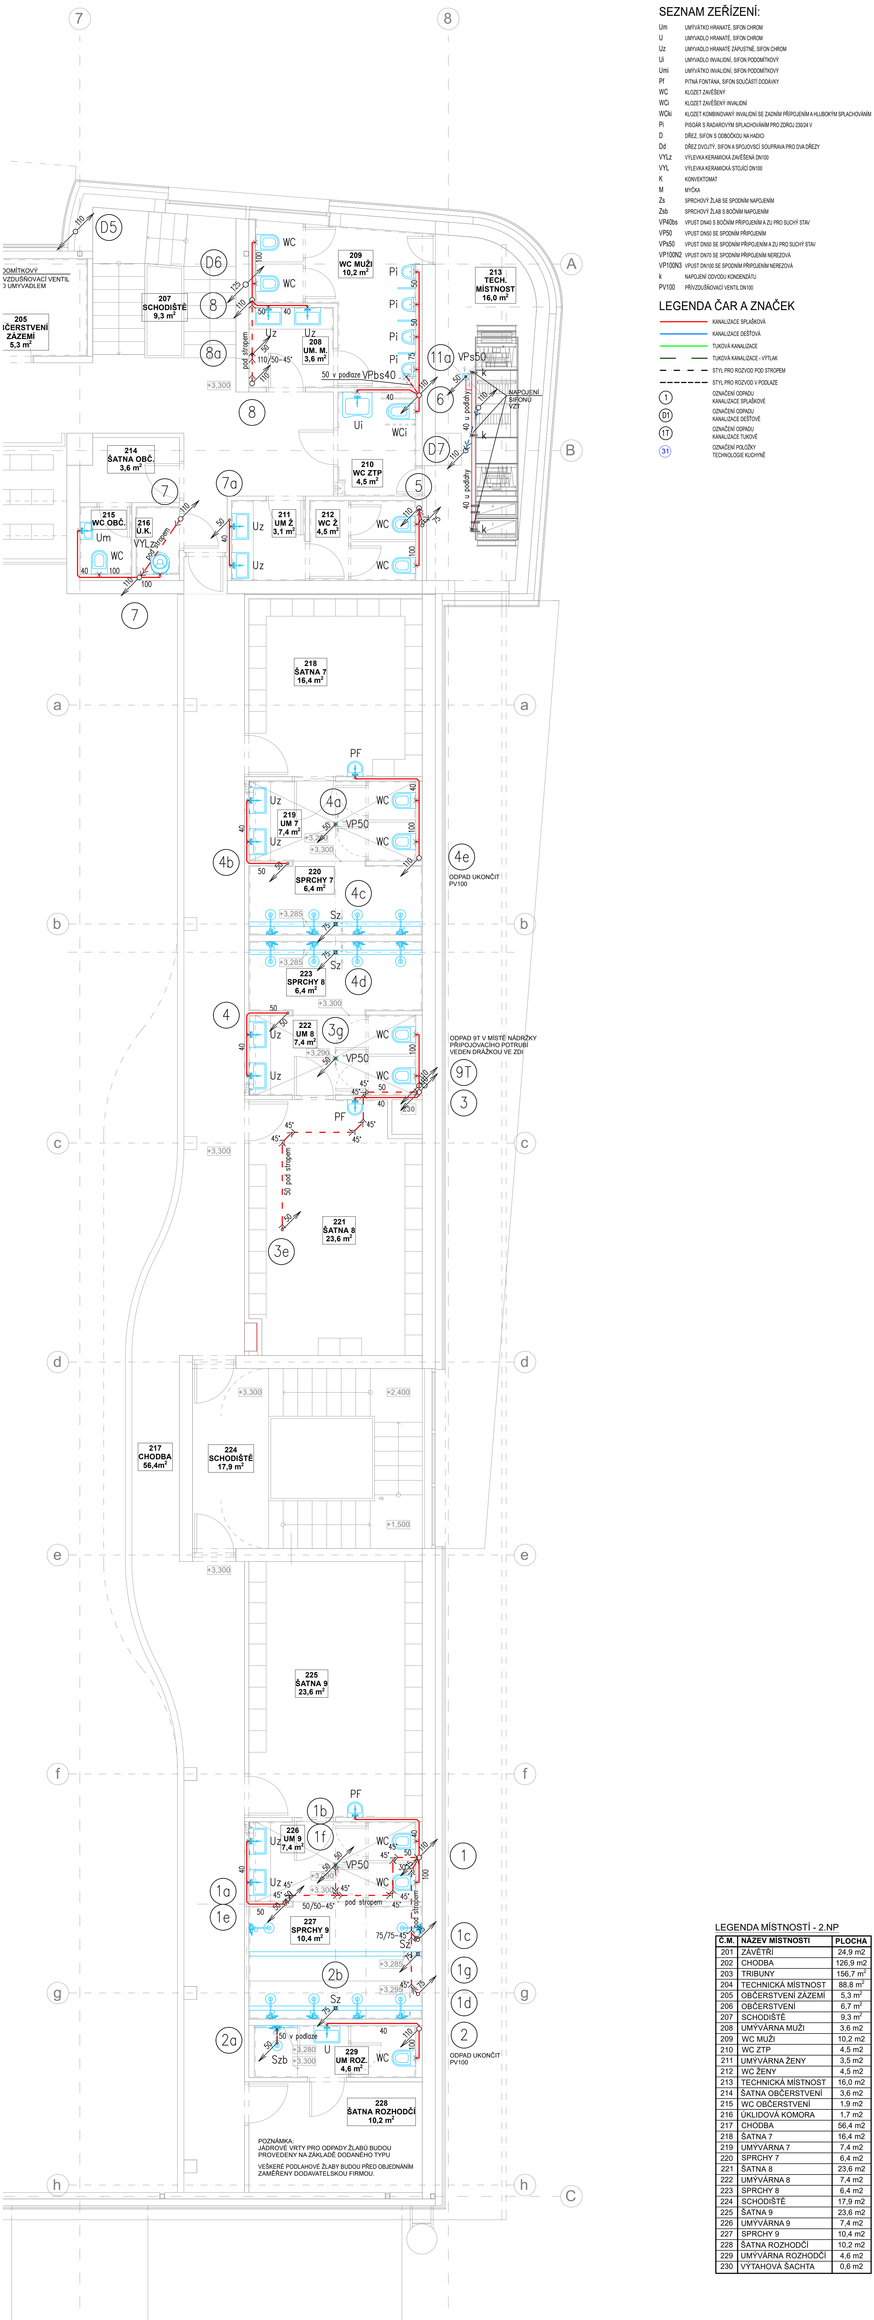

SEZNAM ZEŘÍZENÍ:

Um	UMÝVÁTKO HRANATÉ, SIFON CHROM
U	UMÝVADLO HRANATÉ, SIFON CHROM
Uz	UMÝVADLO HRANATÉ ZÁPUSTNÉ, SIFON CHROM
Ui	UMÝVADLO INVALIDNÍ, SIFON PODOMÍTKOVÝ
Umi	UMÝVÁTKO INVALIDNÍ, SIFON PODOMÍTKOVÝ
Pf	PITNÁ FONTÁNA, SIFON SOUČÁST DODÁVKY
WC	KLOZET ZAVĚŠENÝ
WCi	KLOZET ZAVĚŠENÝ INVALIDNÍ
WCki	KLOZET KOMBINOVANÝ INVALIDNÍ SE ZADNÍM PŘÍPOJENÍM A HLUBOKÝM SPLACHOVÁNÍM
Pi	PISOÁR S RADIAČNÍM SPLACHOVÁNÍM PRO ZDROJ 230/24 V
D	DŘEZ, SIFON S ODBOČKOU NA HADICI
Dd	DŘEZ DVOJITÝ, SIFON A SPOJOVACÍ SOUPRAVA PRO DVA DŘEZY
VYLz	VÝLEVKA KERAMICKÁ ZAVĚŠENÁ DN100
VYL	VÝLEVKA KERAMICKÁ STOJÍCÍ DN100
K	KONVEKTOMAT
M	MYČKA
Za	SPRCHOVÝ ŽLAB SE SPODNÍM NAPOJENÍM
Zab	SPRCHOVÝ ŽLAB S BOČNÍM NAPOJENÍM
VPk0bs	VPUST DN40 S BOČNÍM PŘÍPOJENÍM A ŽLI PRO SUCHÝ STAV
VPS0	VPUST DN50 SE SPODNÍM PŘÍPOJENÍM
VPs50	VPUST DN50 SE SPODNÍM PŘÍPOJENÍM A ŽLI PRO SUCHÝ STAV
VP100N2	VPUST DN70 SE SPODNÍM PŘÍPOJENÍM NEREZOVÁ
VP100N3	VPUST DN100 SE SPODNÍM PŘÍPOJENÍM NEREZOVÁ
k	NAPOJENÍ ODVODU KONDENZÁTU
PV100	PŘÍVZDUŠŇOVACÍ VENTIL DN100

LEGENDA ČAR A ZNAČEK

- KANALIZACE SPLAŠKOVÁ
- KANALIZACE DEŠŤOVÁ
- TUKOVÁ KANALIZACE
- TUKOVÁ KANALIZACE - VÝTLAK
- STYL PRO ROZVOD POD STROPEM
- STYL PRO ROZVOD V PODLAZE
- (1) OZNAČENÍ ODPADU KANALIZACE SPLAŠKOVÉ
- (D1) OZNAČENÍ ODPADU KANALIZACE DEŠŤOVÉ
- (1T) OZNAČENÍ ODPADU KANALIZACE TUKOVÉ
- (31) OZNAČENÍ POLOŽKY TECHNOLOGIE KUCHYNĚ

LEGENDA MÍSTNOSTÍ - 2.NP

Č.M.	NÁZEV MÍSTNOSTI	PLOCHA
201	ZÁVĚTŘÍ	24,9 m2
202	CHODBA	126,9 m2
203	TRIBUNY	156,7 m²
204	TECHNICKÁ MÍSTNOST	88,8 m²
205	OBČERSTVENÍ ZÁZEMÍ	5,3 m²
206	OBČERSTVENÍ	6,7 m²
207	SCHODIŠTĚ	9,3 m²
208	UMÝVÁRNA MUŽI	3,6 m2
209	WC MUŽI	10,2 m2
210	WC ZTP	4,5 m2
211	UMÝVÁRNA ŽENY	3,5 m2
212	WC ŽENY	4,5 m2
213	TECHNICKÁ MÍSTNOST	16,0 m2
214	ŠATNA OBČERSTVENÍ	3,6 m2
215	WC OBČERSTVENÍ	1,9 m2
216	ÚKLIDOVÁ KOMORA	1,7 m2
217	CHODBA	56,4 m2
218	ŠATNA 7	16,4 m2
219	UMÝVÁRNA 7	7,4 m2
220	SPRCHY 7	6,4 m2
221	ŠATNA 8	23,6 m2
222	UMÝVÁRNA 8	7,4 m2
223	SPRCHY 8	6,4 m2
224	SCHODIŠTĚ	17,9 m2
225	ŠATNA 9	23,6 m2
226	UMÝVÁRNA 9	7,4 m2
227	SPRCHY 9	10,4 m2
228	ŠATNA ROZHODČÍ	10,2 m2
229	UMÝVÁRNA ROZHODČÍ	4,6 m2
230	VÝTAHOVÁ ŠACHTA	0,6 m2

VYPRACOVAL:	LUKÁŠ FRÖML	INVESTOR:	MĚSTSKÝ OBVOD OSTRAVA JIH
PROJEKTANT:	Ing. MARTIN LAMPA	Č. ZAKÁZKY:	07/09/2022
SCHVÁLIL:	Ing. JIŘÍ LAMPA	DATUM:	2/2023

AKCE:

REKONSTRUKCE SPORTOVNÍHO CENTRA OSTRAVA - DUBINA

NÁZEV VÝKRESU:	**KANALIZACE - PŮDORYS 2.NP - ČÁST B**	STATUS:	DPS
		MĚŘÍTKO:	1:50
		Č. VÝKRESU:	D.1.4.2, D.1.4.3 14

www.legearis.cz