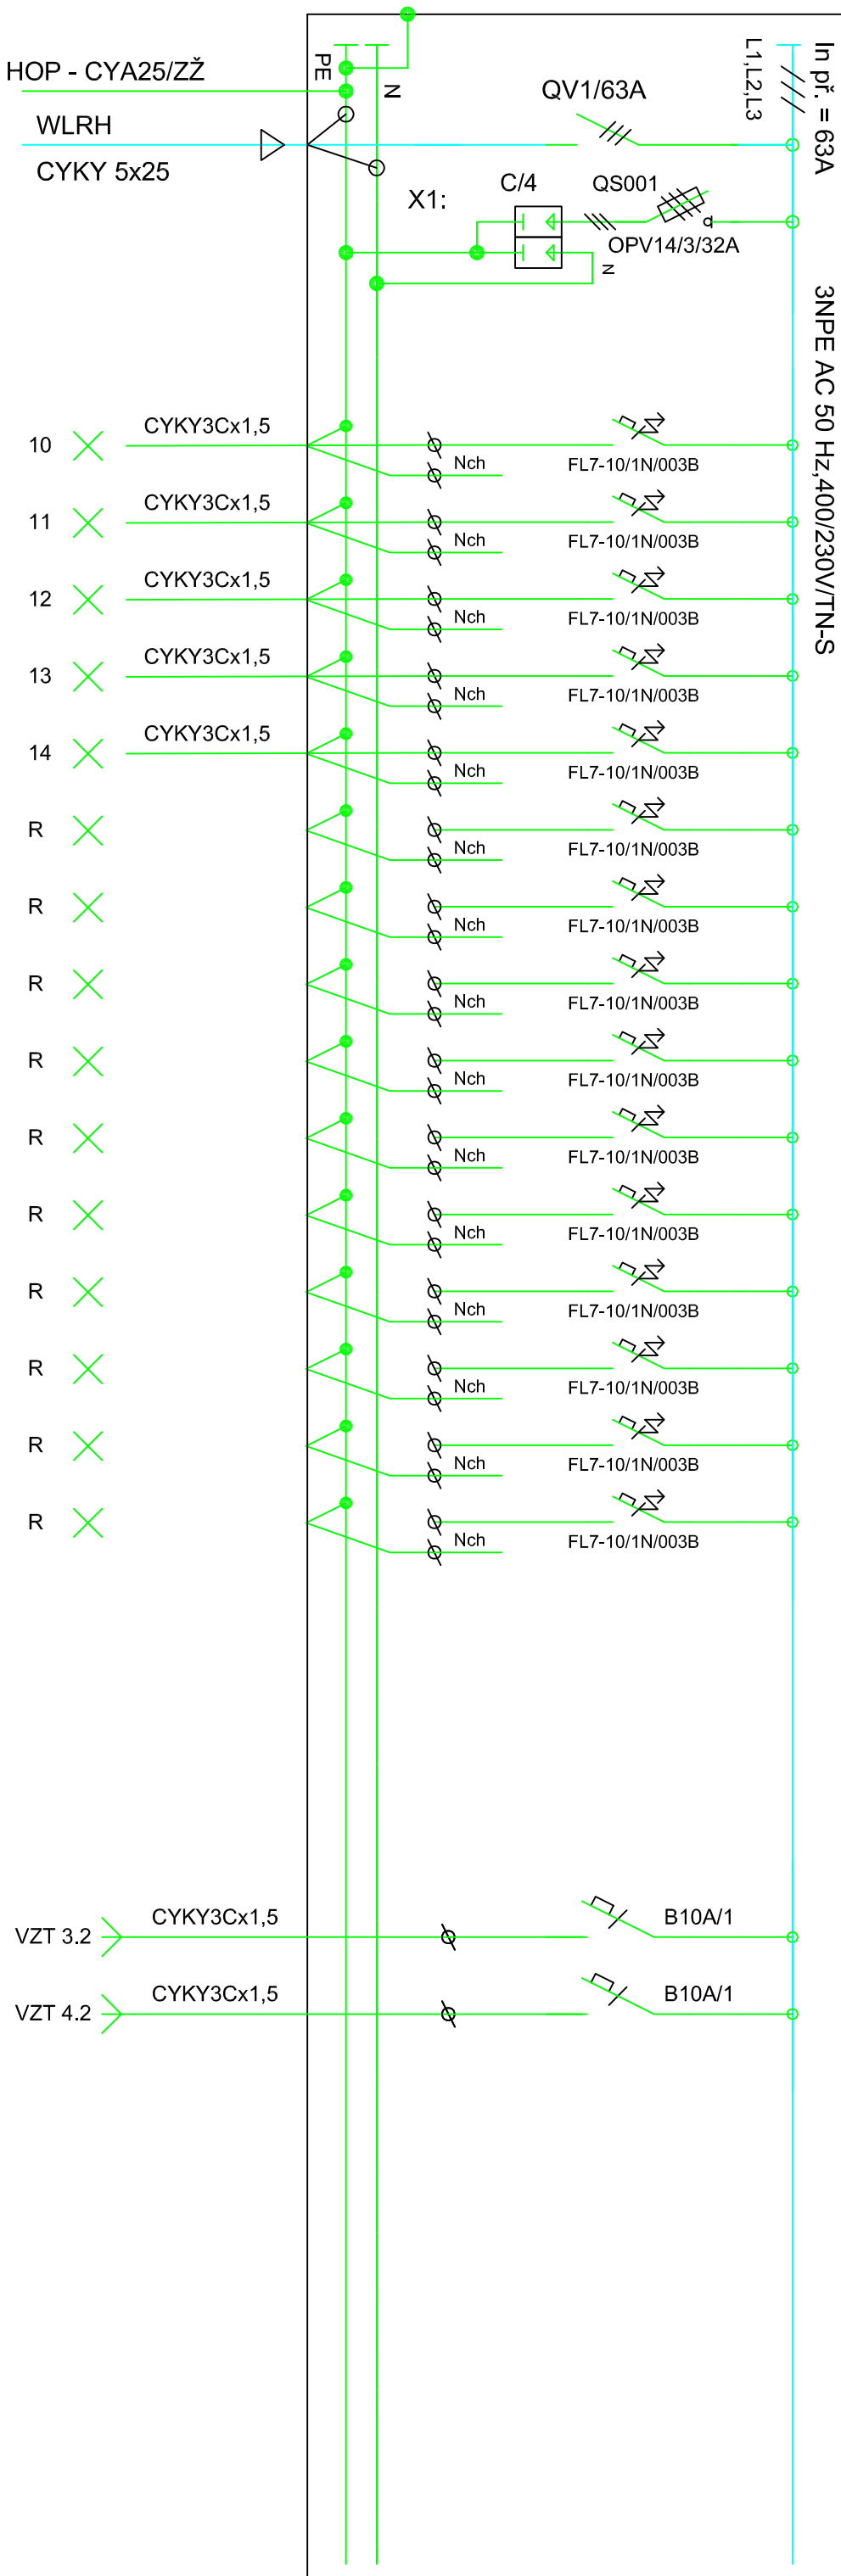


ROZVÁDĚČ RP4-NOVÝ

[illegible]