





PŮDORYS 1. NP stávající – ČÁST HYG. ZAŘÍZENÍ

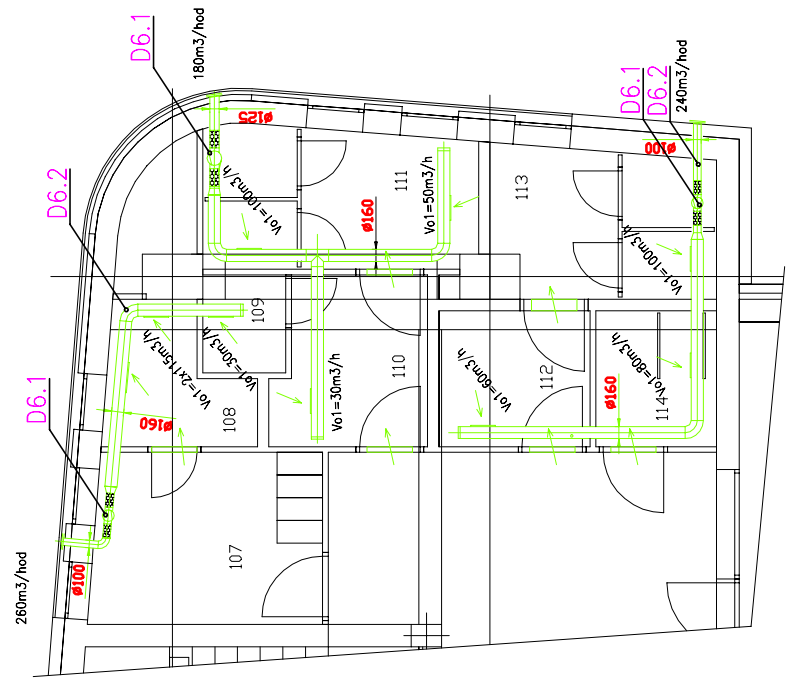

PŮDORYS 1. NP stávající – ČÁST GASTRO

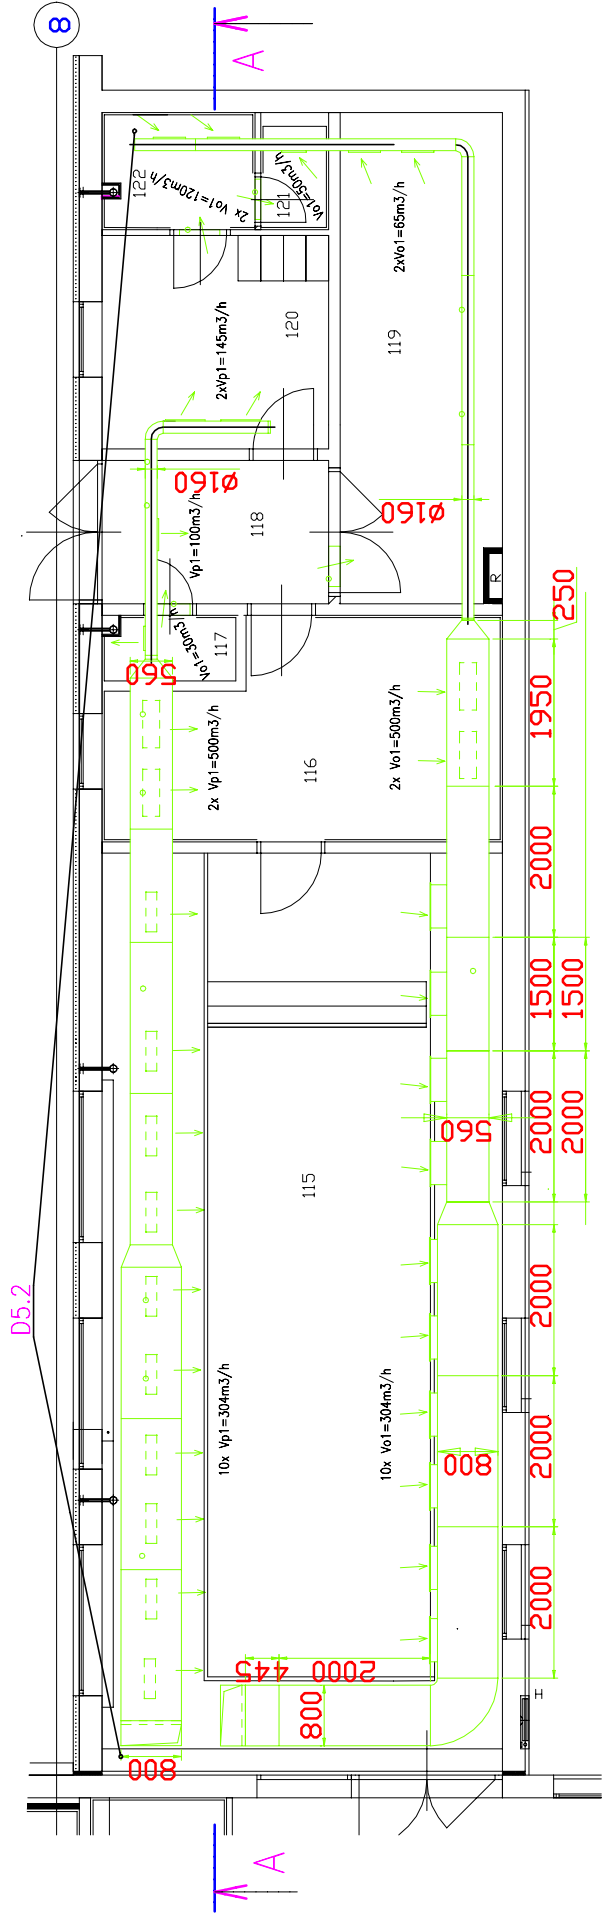

PŮDORYS 2. NP stávající – ČÁST HYG. ZAŘÍZENÍ A OBČERŠVENÍ

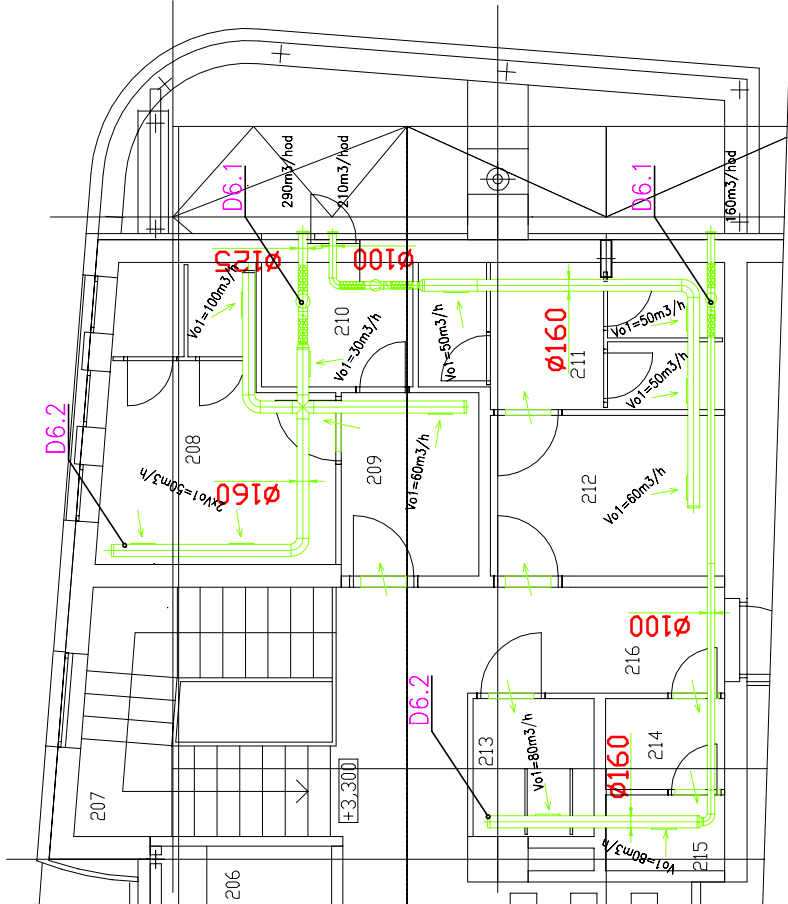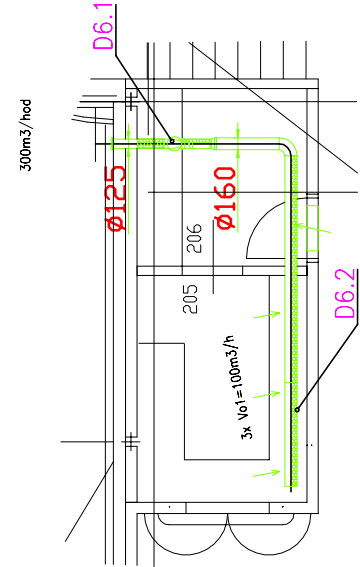

## VZDUCHOTECHNIKA

VYPRACOVAL:	Ing. LUBOMÍR BAJGAR	INVESTOR:	MĚSTSKÝ OBVOD OSTRAVA JIH
PROJEKTANT:	Ing. MILOŠ POLÁŠEK	Č. ZAKÁZKY:	025_21
SCHVÁLIL:	Ing. JIŘÍ LAMPA	DATUM:	12/12/2022
AKCE:	REKONSTRUKCE SPORTOVNÍHO CENTRA OSTRAVA - DUBINA		
NÁZEV VÝKRESU:	DEMONTÁŽE ZAŘ 5-7		
STATUS:	DPS		
MĚŘÍTKO:	1:100		
Č. VÝKRESU:	D.1.4.5-07		