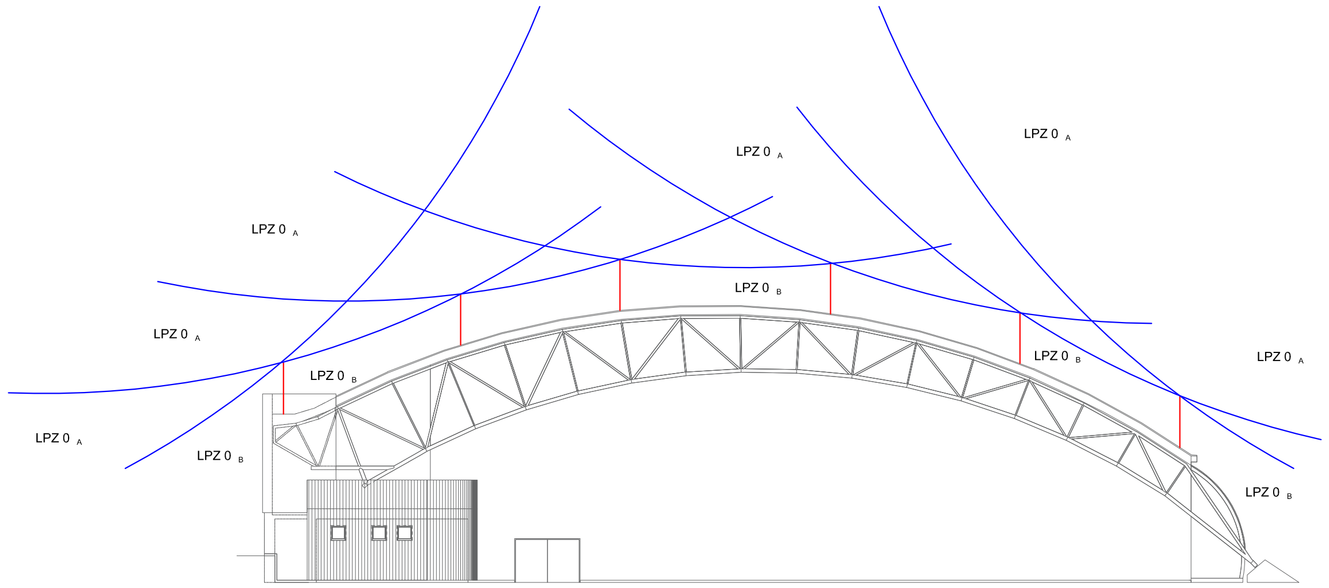

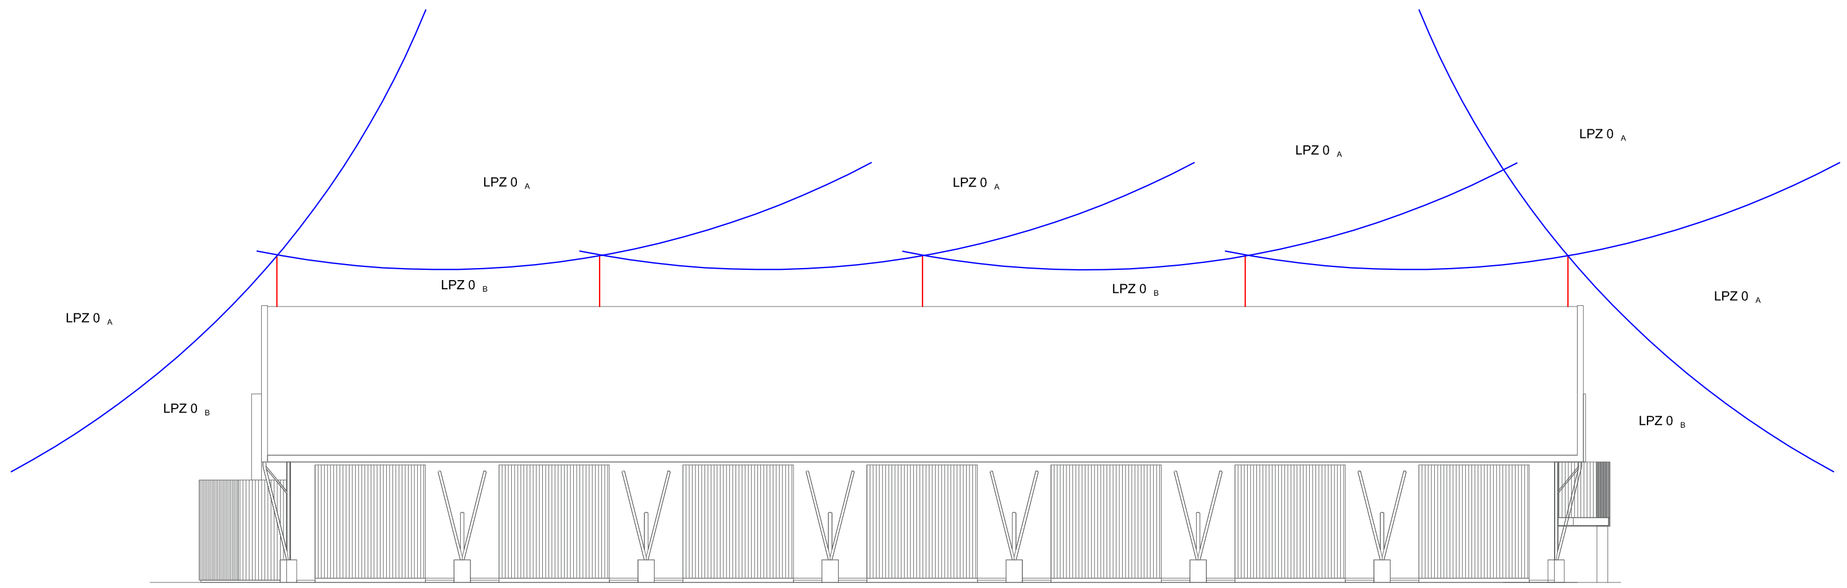

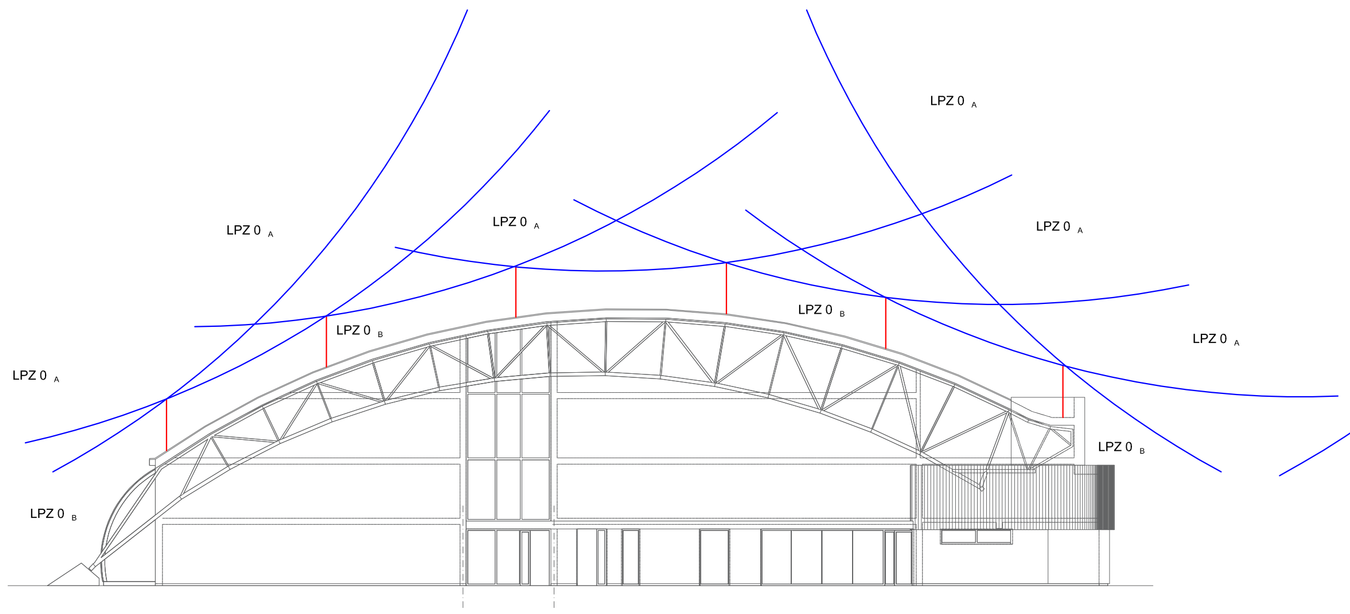

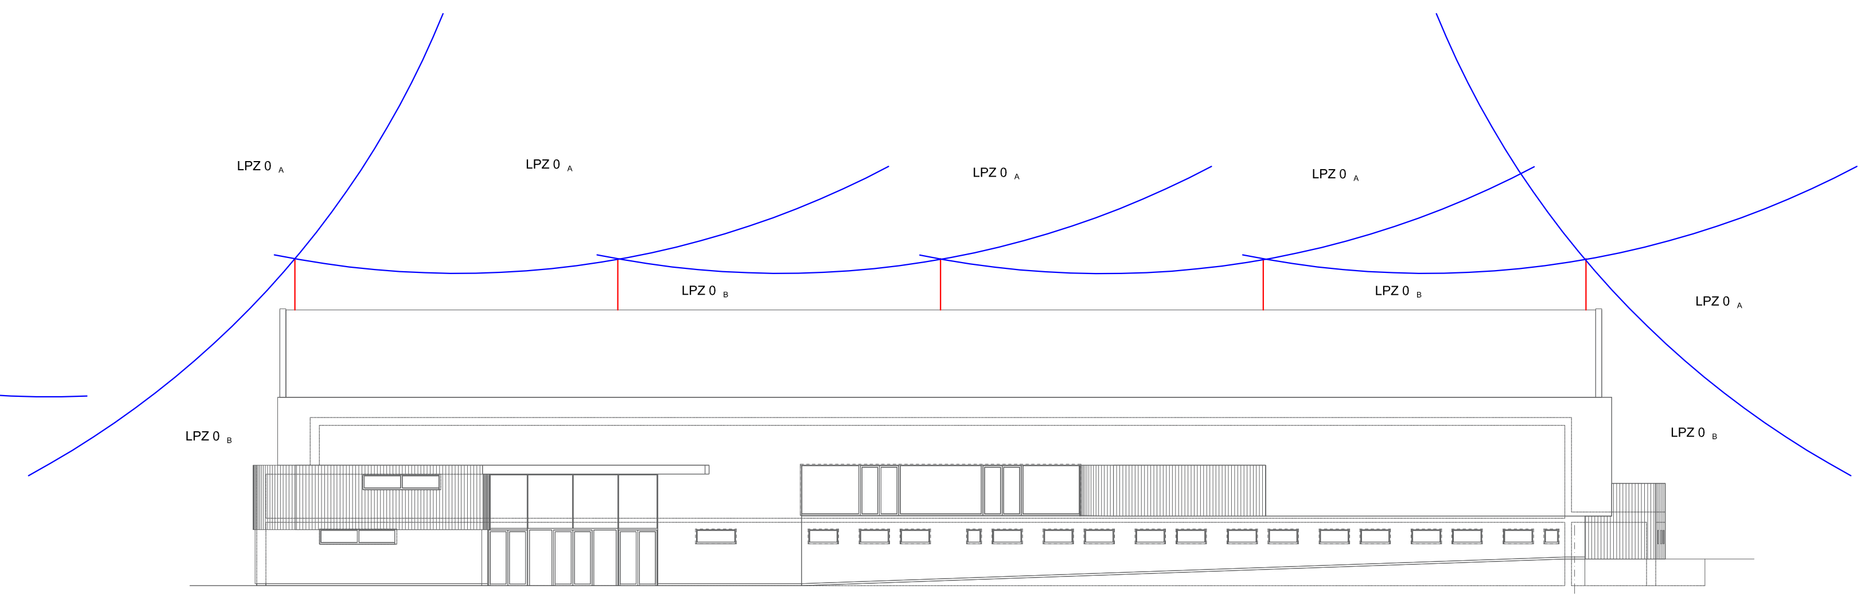

Údaje o dostatečné vzdálenosti v cm
Max. dostatečná vzdálenost 40
Činitel km: 1 vzduch

Třída LPS: III
Jímací systém: mřížová jímací soustava
Střešní podpěry 1m od sebe.
Ochranný úhel: 60st
Poloměr valící koule: 45m
Svody: max.15m od sebe
Zemnící systém: okružní pásek FeZn120mm2
Zemní odpor svodů menší než 2 ohmy
HROMOSVODY PROVÉST DLE ČSN ČSN EN 62305

D.1.4 TECHNIKA PROSTŘEDÍ STAVEB
D.1.4.4 SILNOPROUD

		PROJEKCE ELEKTRO Ing. DANĚK PETR Žitková 1375, Ostrava - Poruba , 708 00 IČ: 747 312 97 e-mail: petr.danek2@seznam.cz
	MĚSTSKÝ OBVOD OSTRAVA JIH	
	MĚSTSKÝ OBVOD OSTRAVA JIH	
REKONSTRUKCE SPORTOVNÍHO CENTRA OSTRAVA - DUBINA		DPS
ELEKTROINSTALACE - - HROMOSVOD - LPS	2272	D.1.4.4.