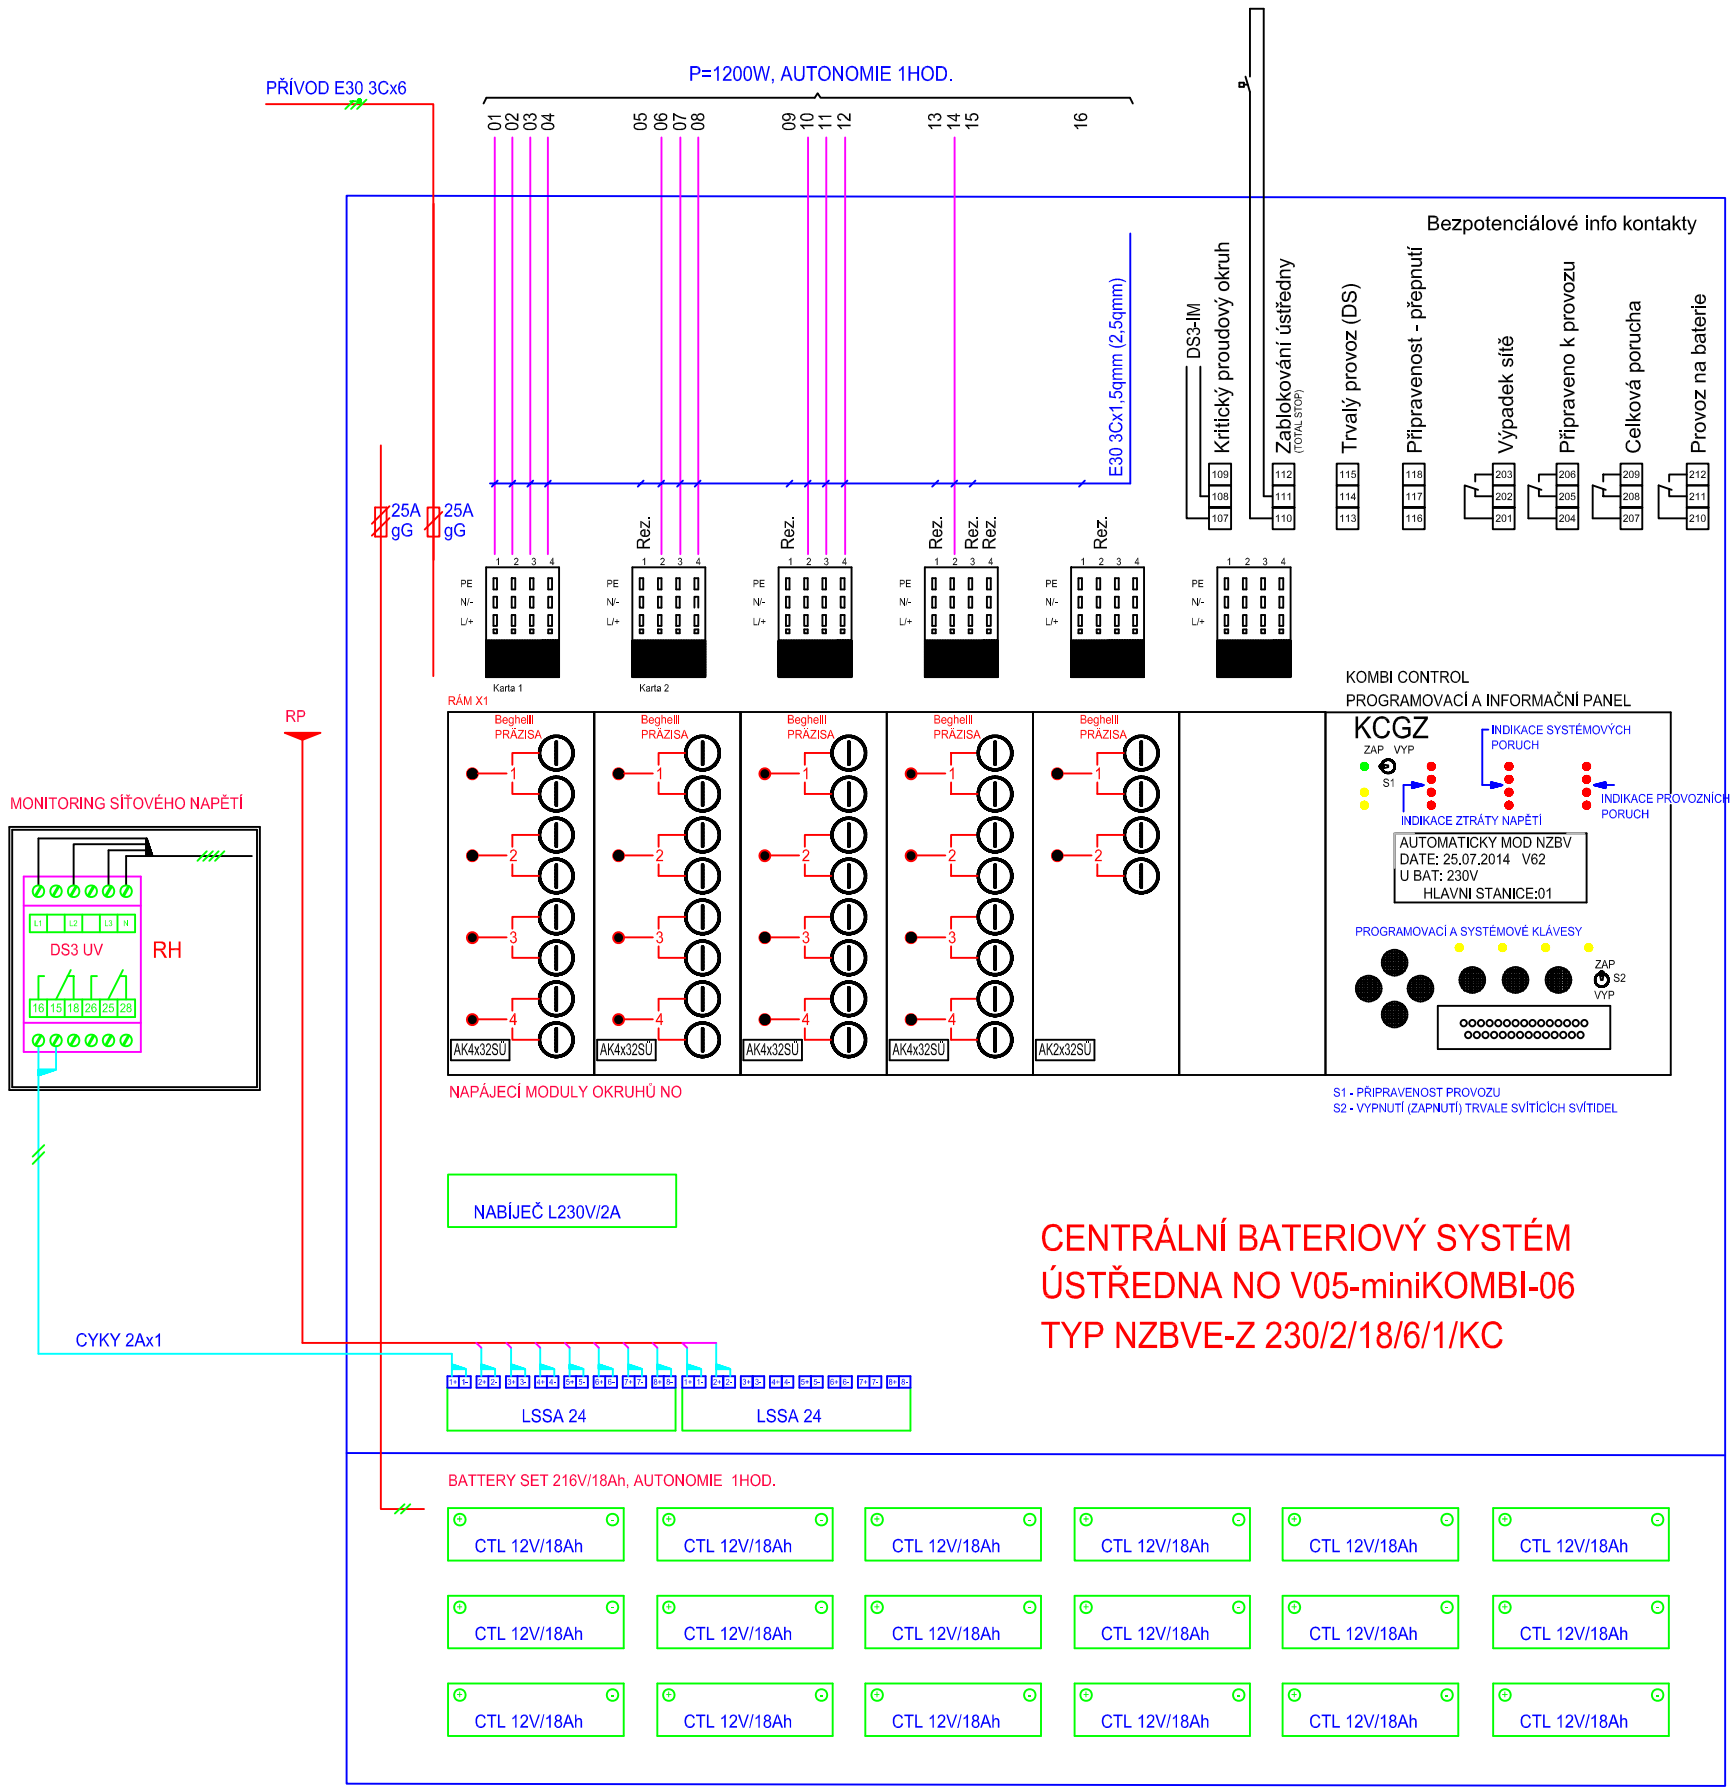

D.1.4 TECHNIKA PROSTŘEDÍ STAVEB
D.1.4.4 SILNOPROUD

Zodp. projektant:	ING. DANĚK PETR
Vypracoval:	ING. DANĚK PETR
Objednatel:	MĚSTSKÝ OBVOD OSTRAVA JIH
Místo stavby:	MĚSTSKÝ OBVOD OSTRAVA JIH
Pancelý č.:	parcelní č. 7 / 42, Dubina u Ostravy, Ostrava, / č.109.

PROJEKCE ELEKTRO
Ing. DANĚK PETR
Žilinská 1375, Ostrava - Poruba , 708 00
IČ: 747 312 97
e-mail: petr.danek2@seznam.cz

Stavba: REKONSTRUKCE SPORTOVNÍHO CENTRA OSTRAVA - DUBINA

S3: SILNOPROUDÁ ELEKTROTECHNIKA

Stupeň: DPS

Formát:	Měřítko:	Datum:
A3,A2	1:75	12/2022

Název výkresu: ELEKTROINSTALACE - CBS

Číslo zakázky:	Oddíl:	Číslo výkresu:
221212	D.1.4.4.	3