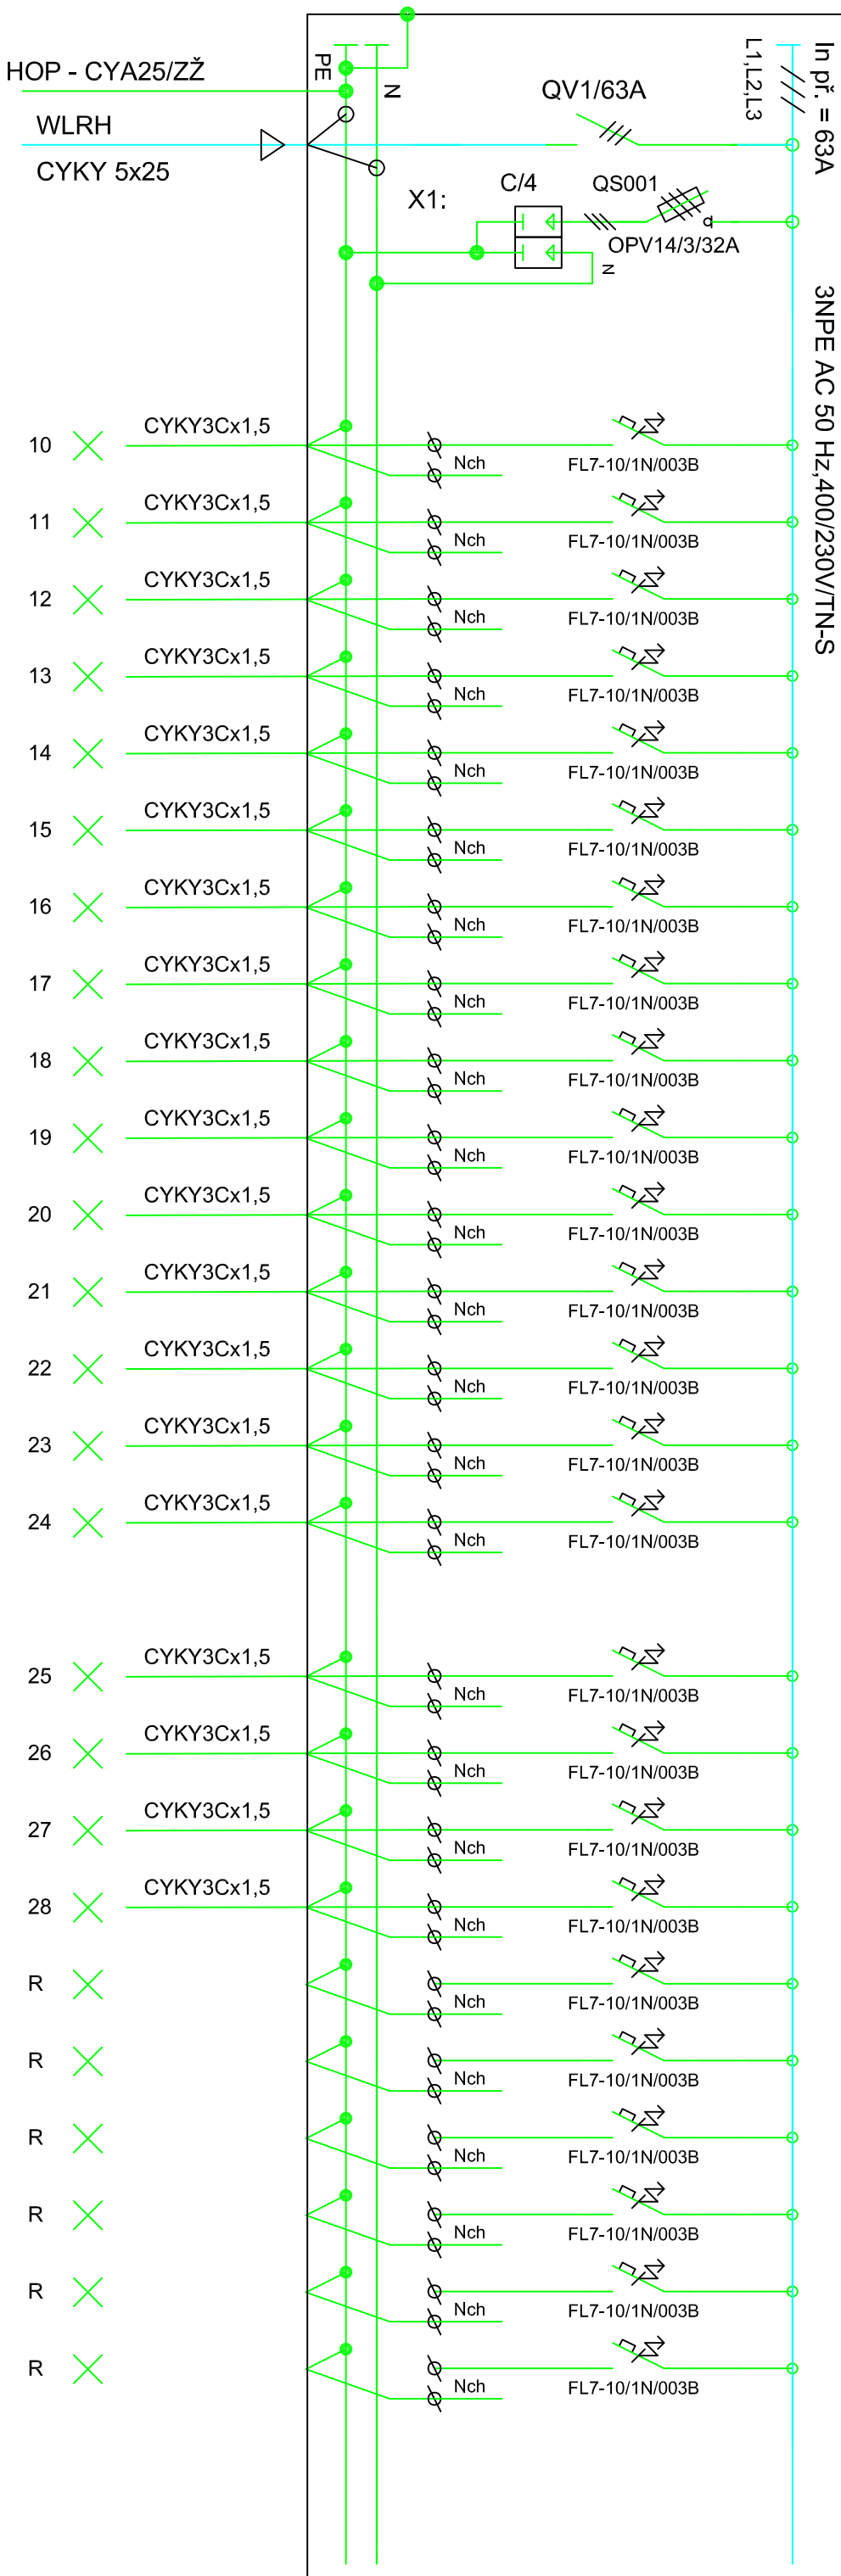


# ROZVÁDĚČ RP1-NOVÝ

[illegible]