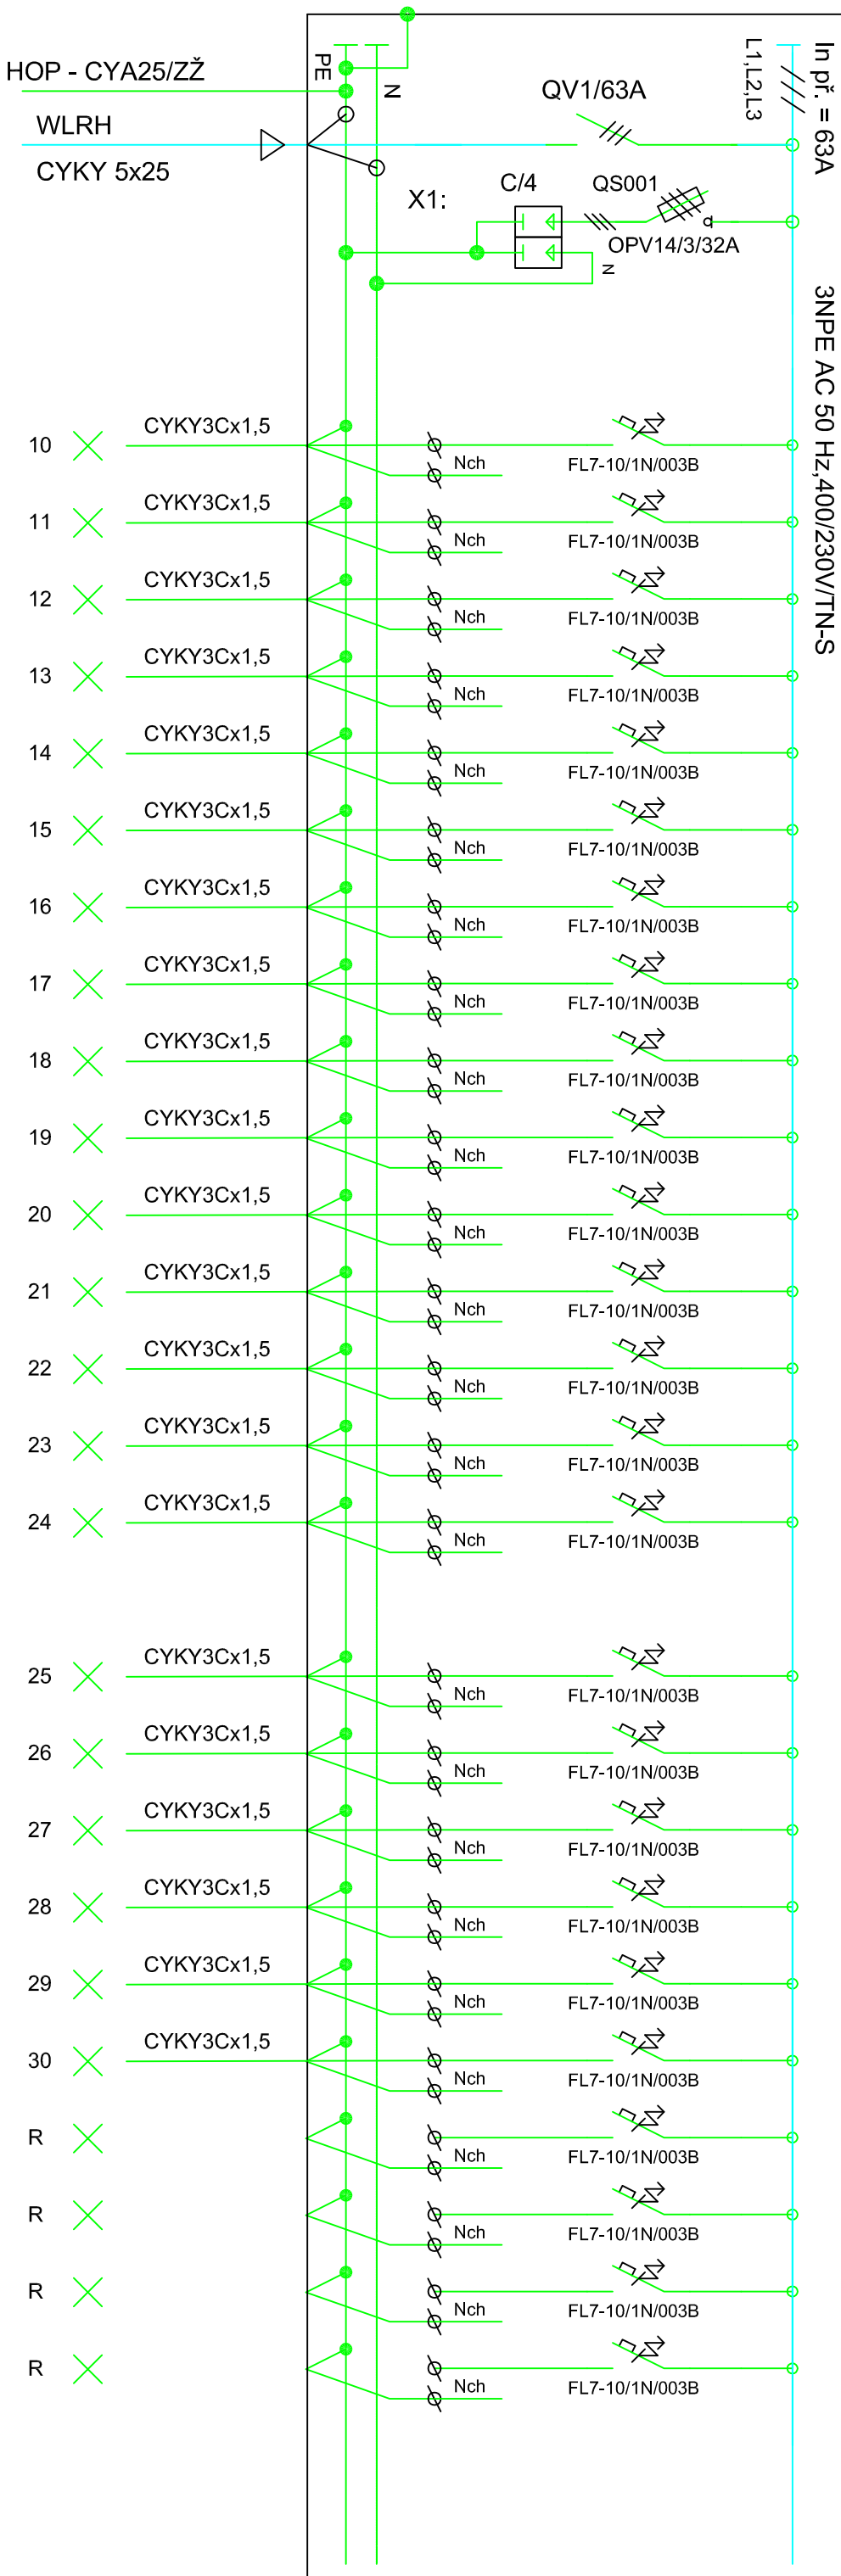


ROZVÁDĚČ RP2-NOVÝ

[illegible]